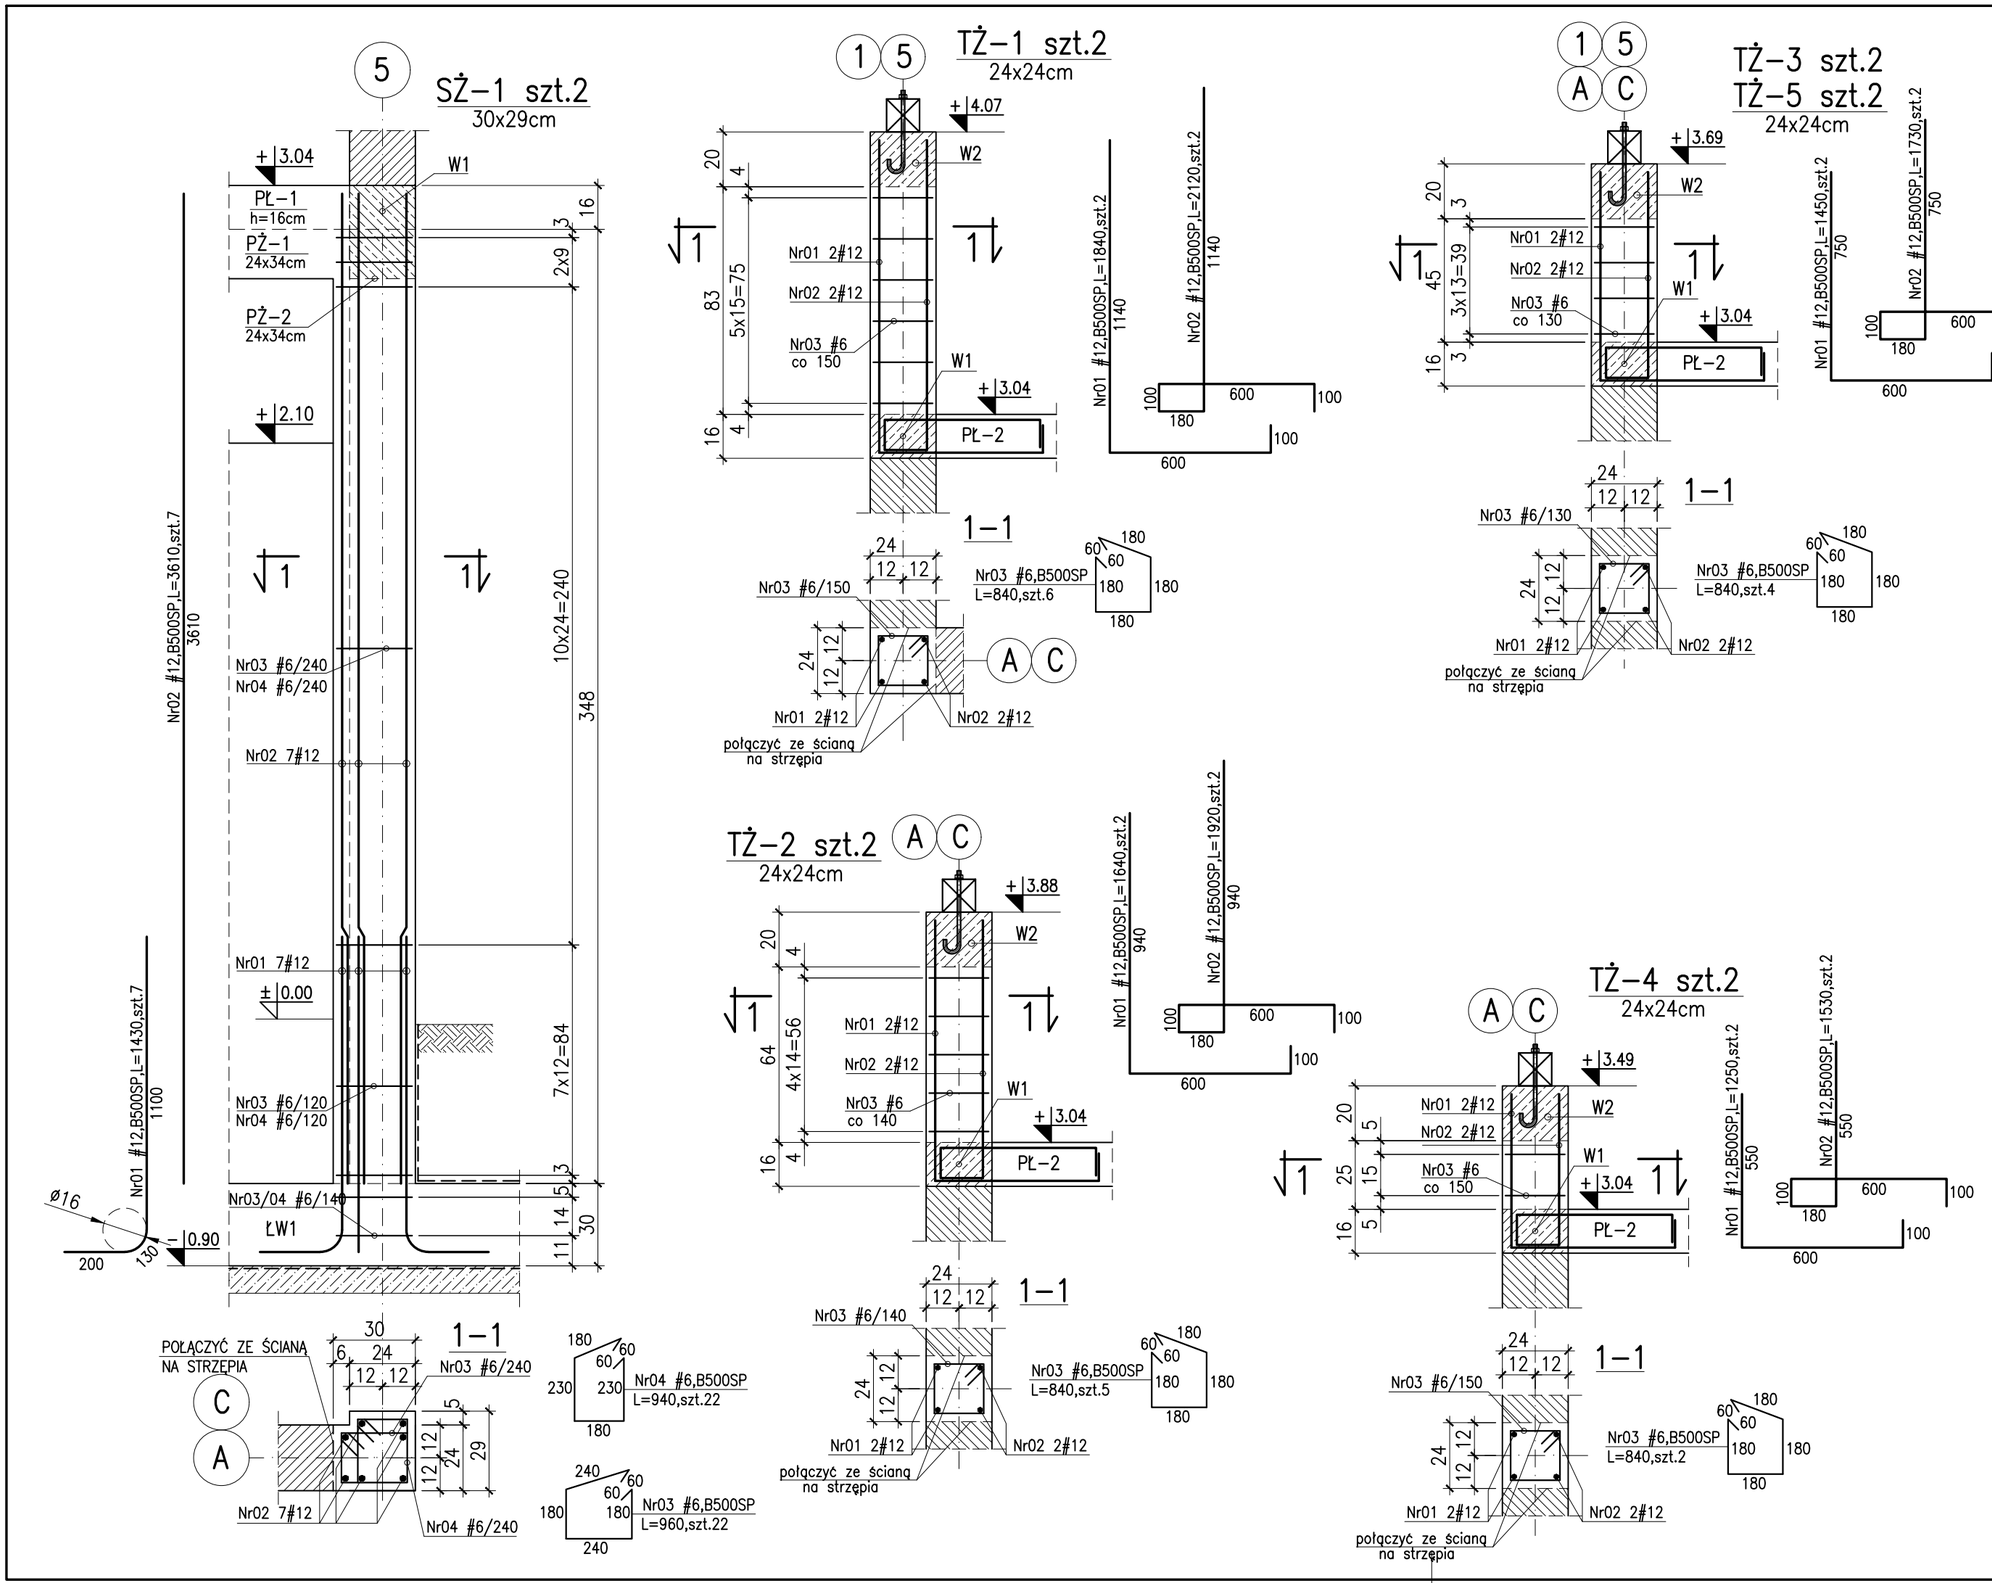

1.BETON C20/25,
STAL B500SP.
2.OTULINA 3.0cm
3.ZESTAWIENIE STALI
ZBROJENIOWEJ NR 2.

pracownia projektowa

ZUM ARCHITEKCI

ul. Grabskiego 4/10
66-400 Gorzów Wlkp.
tel. (+48) 880 98 47 98
email: info@zumarchitekci.pl
www.zumarchitekci.pl

zamierzenie

Budowa cmentarza komunalnego, w tym budowa budynku socjalnego z ustepem publicznym, wraz z infrastrukturą techniczną i zagospodarowaniem terenu na dz. nr ewid. 589/6 oraz budowa drogi pieszo-rowerowej na dz. nr ewid. 590 w Strzelcach Kraj.

tytuł rysunku

BUDYNEK SOCJALNY z USTĘPEM PUBLICZNYM

SŁUPY I TRZPIENIE ŻELBETOWE

projektant	podpis
mgr inż. Krzysztof Kwaśny nr upr. bud. ZAP/0009/POOK/03 w spec.konstr.-bud. bez ograniczeń	
asystent projektanta	podpis
mgr inż. Joanna Ułasik	

skala	data	nr rysunku
1:20	24.04.2024r.	07/K
nr projektu	status	
2304	PROJEKT WYKONAWCZY	