


DK-1 GEOMETRIA

szt.1


wszystkie profile drewniane 14x14cm

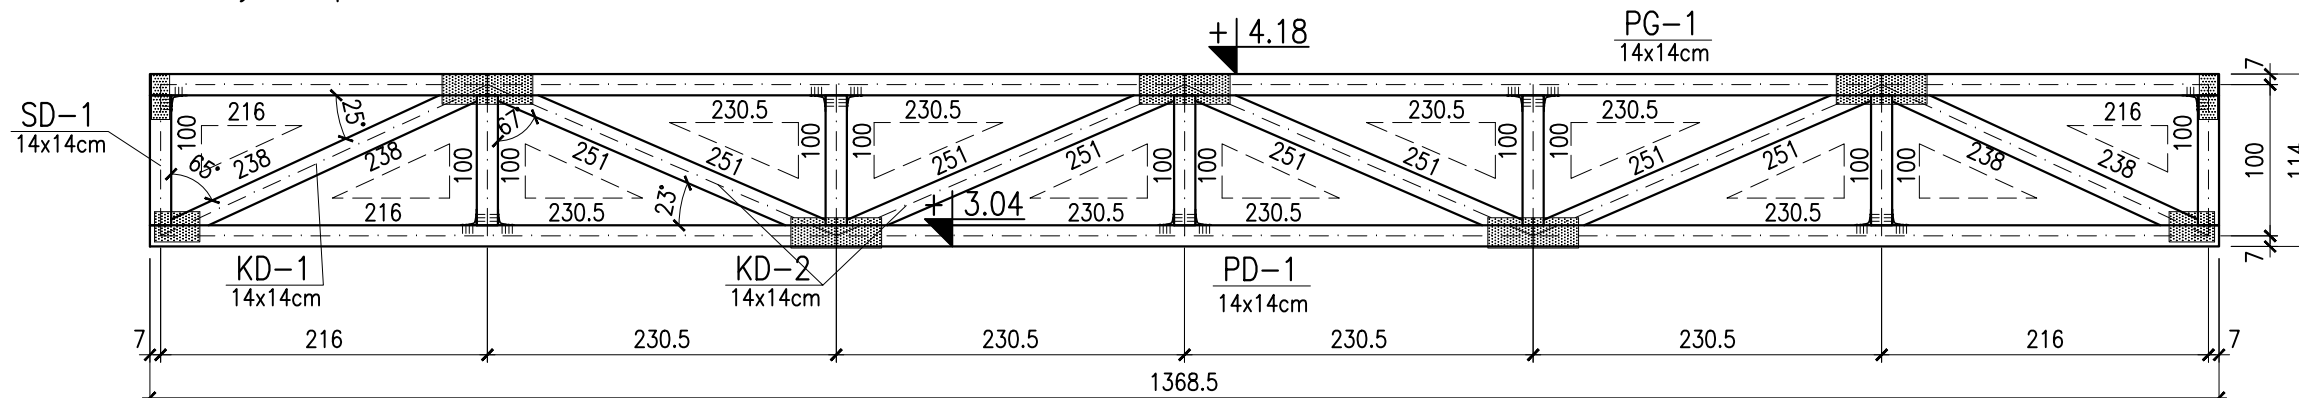

POŁĄCZENIE KROKWI Z DŹWIGAREM

szt.38

1:10

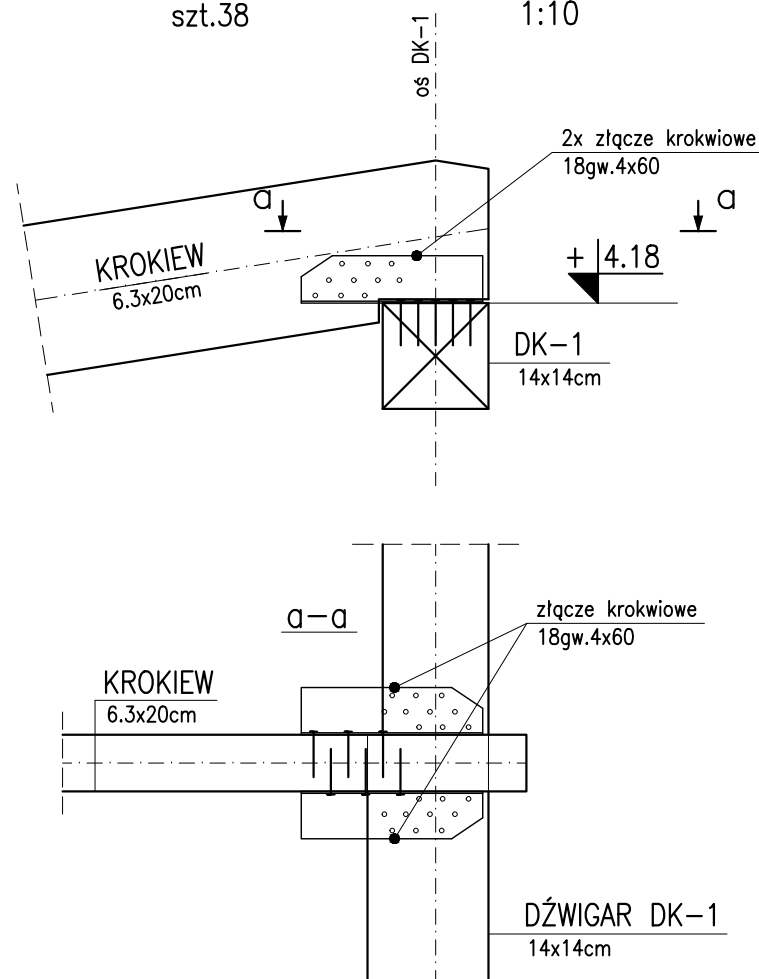

DŹWIGAR DK-1 Z DREWNA LITEGO KLASY C24.

pracownia projektowa ZUM ARCHITEKCI ul. Grabskiego 4/10 66-400 Gorzów Wlkp. tel. (+48) 880 98 47 98 email: info@zumarchitekci.pl www.zumarchitekci.pl		
zamierzenie Budowa cmentarza komunalnego, w tym budowa budynku socjalnego z ustępem publicznym, wraz z infrastrukturą techniczną i zagospodarowaniem terenu na dz. nr ewid. 589/6 oraz budowa drogi pieszo-rowerowej na dz. nr ewid. 590 w Strzelcach Kraj.		
tytuł rysunku BUDYNEK SOCJALNY z USTĘPEM PUBLICZNYM DŹWIGAR DREWNIANY DK-1		
projektant mgr inż. Krzysztof Kwaśny nr upr. bud. ZAP/0009/POOK/03 w spec.konstr.-bud. bez ograniczeń	podpis	
asystent projektanta mgr inż. Joanna Ułasik	podpis	
skala 1:50	data 24.04.2024r.	nr rysunku 10/K
nr projektu 2304	status PROJEKT WYKONAWCZY	