


- 1.BETON C20/25,
STAL B500SP.
2.OTULINA DOLNE 5.0cm
BOCZNE 3.0cm
3.ZESTAWIENIE STALI
ZBROJENIOWEJ NR 5.

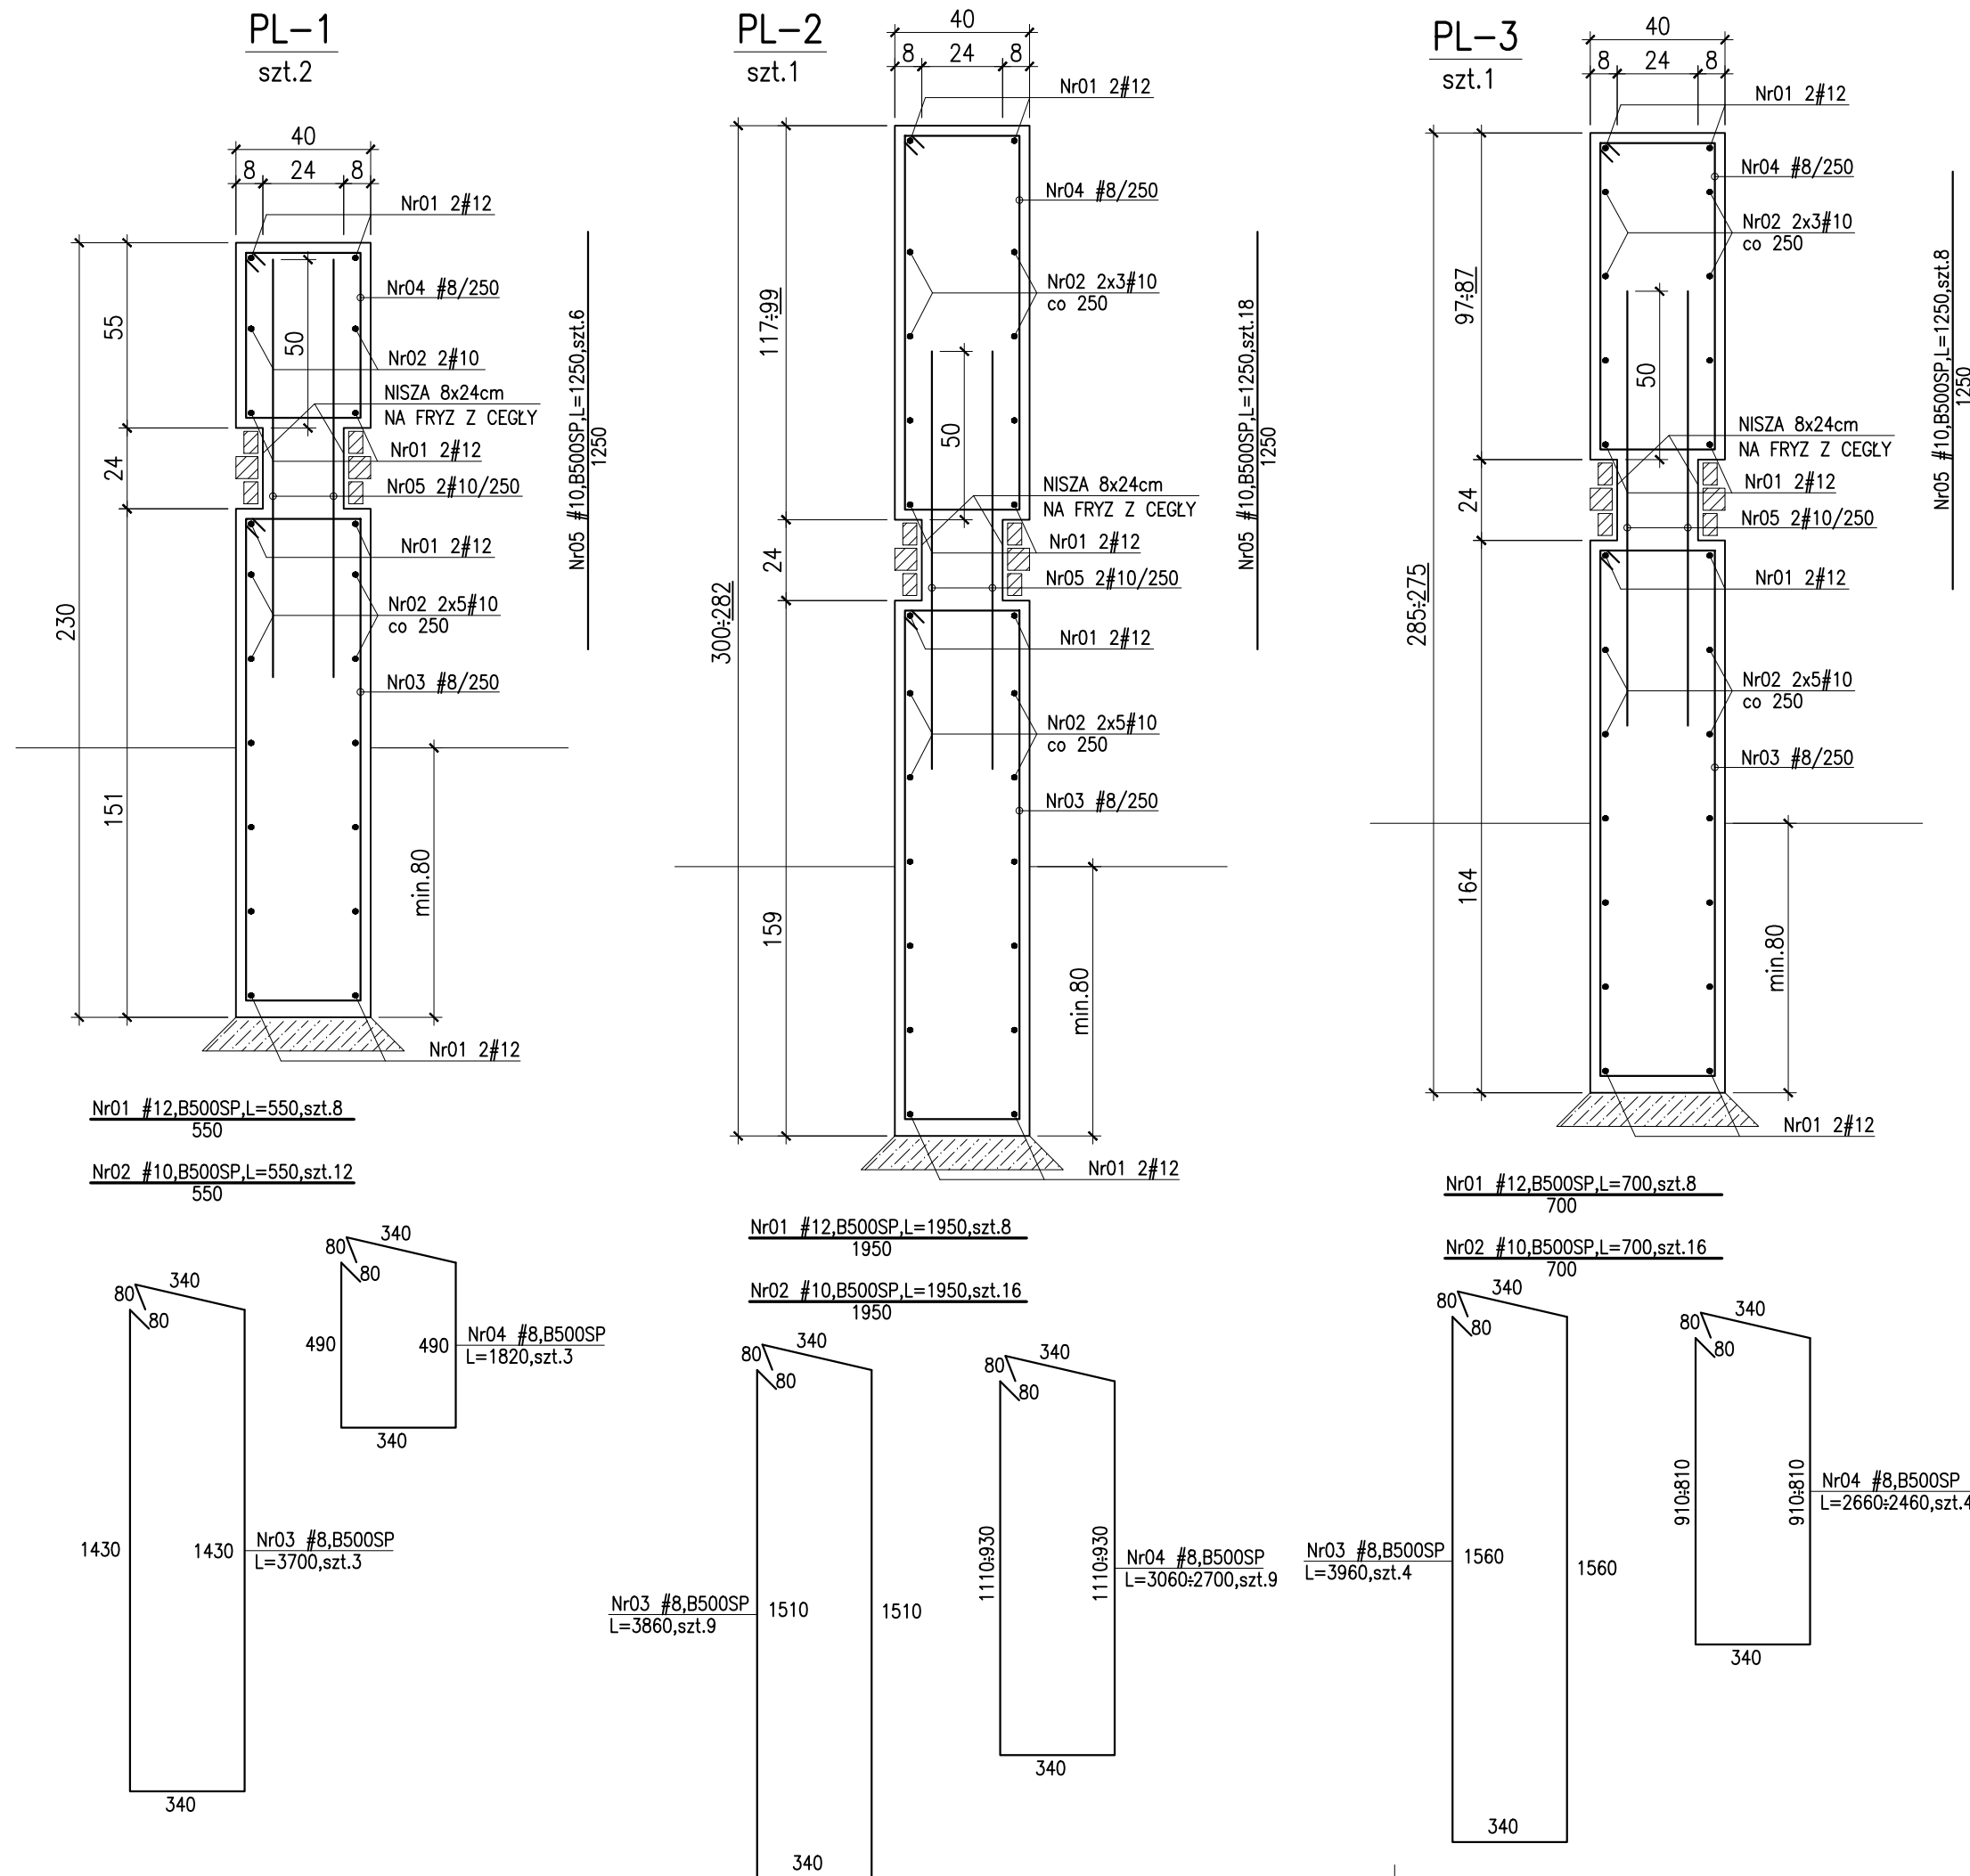

pracownia projektowa		
ZUM ARCHITEKCI		
ul. Grabskiego 4/10 66-400 Gorzów Wlkp. tel. (+48) 880 98 47 98 email: info@zumarchitekci.pl www.zumarchitekci.pl		
zamierzenie Budowa cmentarza komunalnego, w tym budowa budynku socjalnego z ustępem publicznym, wraz z infrastrukturą techniczną i zagospodarowaniem terenu na dz. nr ewid. 589/6 oraz budowa drogi pieszo-rowerowej na dz. nr ewid. 590 w Strzelcach Kraj.		
tytuł rysunku OGRODZENIE		
PYLON OGRODZENIA ZBROJENIE: PL-1, PL-2, PL-3		
projektant	podpis	
mgr inż. Krzysztof Kwaśny nr upr. bud. ZAP/0009/POOK/03 w spec.konstr.-bud. bez ograniczeń		
asystent projektanta	podpis	
mgr inż. Joanna Ułasik		
skala	data	nr rysunku 14/K
1:20	24.04.2024r.	
nr projektu 2304	status PROJEKT WYKONAWCZY	