




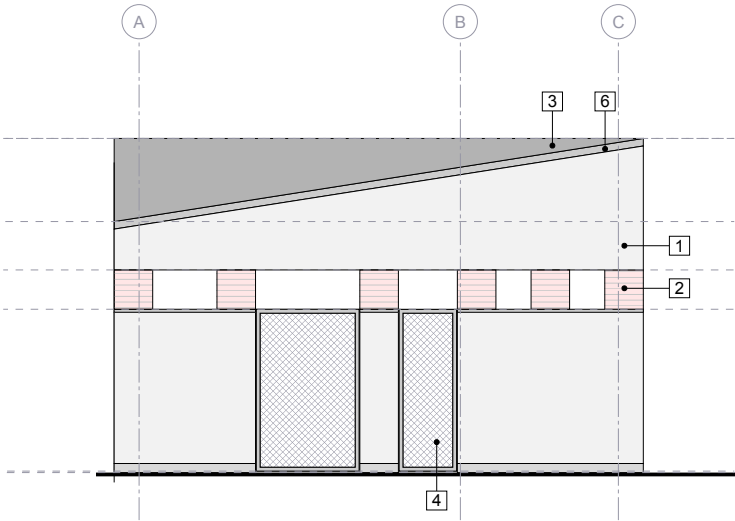


ELEWACJA WSCHODNIA

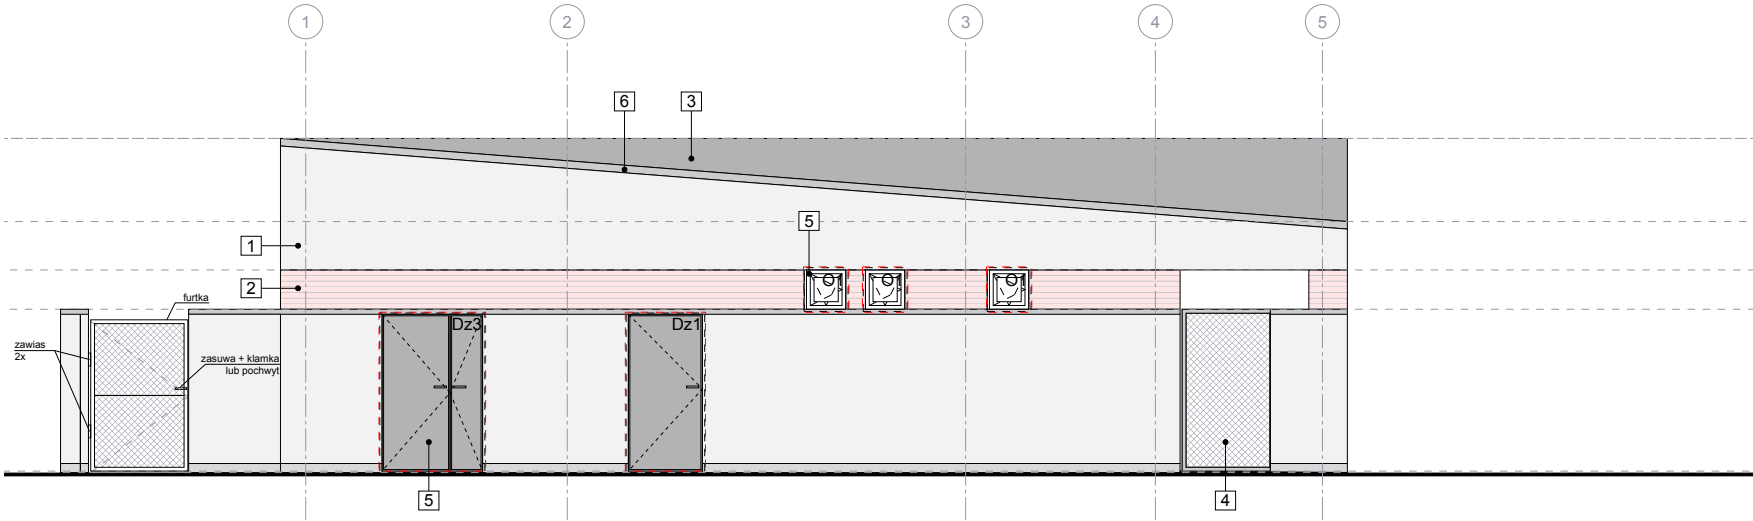

ELEWACJA POŁUDNIOWA

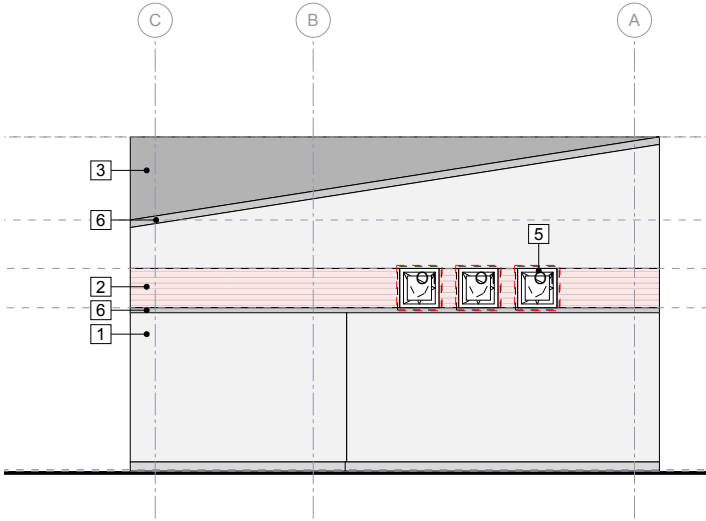

ELEWACJA ZACHODNIA

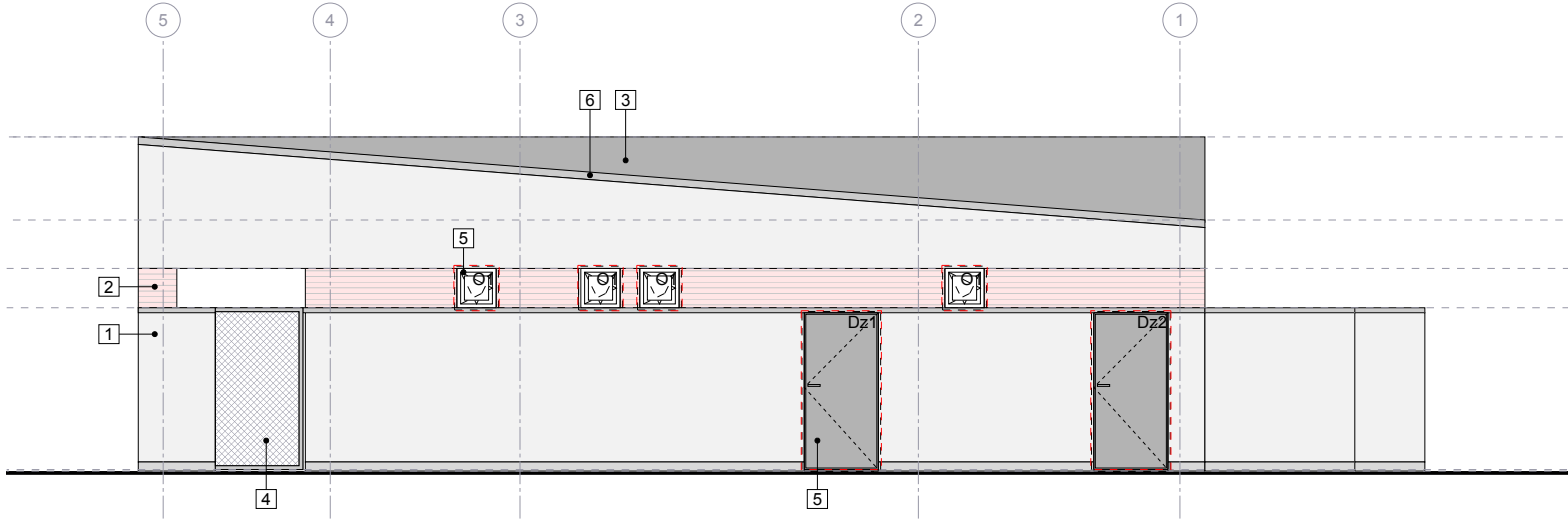

ELEWACJA PÓŁNOCNA

LEGENDA

- 1 tynk strukturalny w kol. jasnoszarym (kolor naturalnego betonu), z odcisniętym za pomocą matrycy rysunkiem poziomych desek drewnianych imitujących szalunek
- 2 pas z płytek ceglanych, klinkierowych
- 3 blacha alum. na rąbek stojący w odcieniu szarości - kol. antracytowy
- 4 ekran ażurowy z blachy alum. perforowanej malowanej proszkowo
- 5 stolarka okienna i drzwiowa aluminiowa w kol. antracytowym
- 6 obróbka blacharska aluminiowa w kol. antracytowym RAL 7016

© ZUM ARCHITEKCI

ROZWIĄZANIA ZAWARTE W NINIEJSZYM OPRACOWANIU STANOWIĄ WYŁĄCZNĄ WŁASNOŚĆ ZUM ARCHITEKCI MOGA BYĆ STOSOWANE, POWIELANE ORAZ UDOSTĘPNIANE OSOBOM TRZECIM JEDYNI NA PODSTAWIE PISEMNEGO ZEZWOLENIA WW. FIRMY Z ZASTRZEŻENIEM WSZELKICH SKUTKÓW PRAWNYCH

WSZELKIE INFORMACJE ZAWARTE NA NINIEJSZYM RYSUNKU NALEŻY ODCZYTAĆ W POWIĄZANIU Z INNYMI INFORMACJAMI ZAWARTYMI W CZĘŚCI RYSUNKOWEJ I OPISOWEJ CAŁEGO PROJEKTU

pracownia projektowa
ZUM ARCHITEKCI

ul. Grabskiego 4/10
66-400 Gorzów Wlkp.
tel. (+48) 880 98 47 98
email: info@zumarchitekci.pl
www.zumarchitekci.pl

zamierzenie
Budowa cmentarza komunalnego, w tym budowa budynku socjalnego z ustępem publicznym, wraz z infrastrukturą techniczną i zagospodarowaniem terenu na dz. nr ewid. 589/6 oraz budowa drogi pieszo-rowerowej na dz. nr ewid. 590 w Strzelcach Kraj.

tytuł rysunku
**BUDYNEK SOCJALNY z
USTĘPEM PUBLICZNYM
ELEWACJE**

projektant mgr inż. arch. Marcin Żurowski nr upr. bud. LOIA/40/2010 w spec. arch. bez ograniczeń		podpis
projektant sprawdzający mgr inż. arch. Szymon Gucałto nr upr. bud. LOIA/33/2010 w spec. arch. bez ograniczeń		podpis
asystent projektanta mgr inż. arch. Magda Szwagierczak mgr inż. arch. Natalia Guzicka		podpis
skala 1:100 w A3	data 24.04.2024r.	nr rysunku BS3
nr projektu 2304	status PROJEKT TECHNICZNY	