




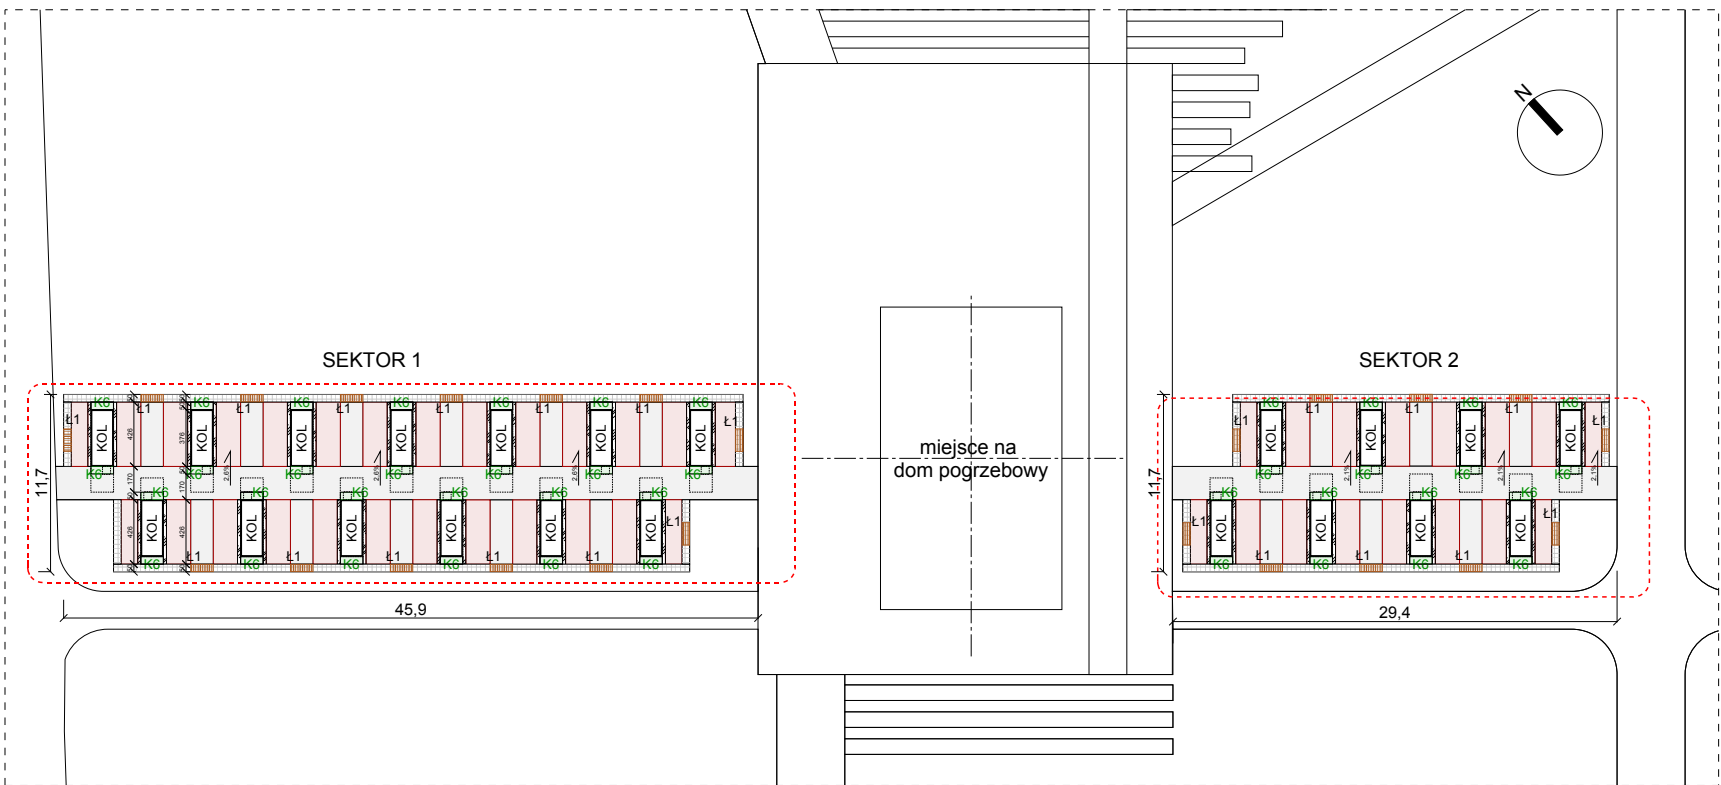

PLAN SYTUACYJNY, SKALA 1:500

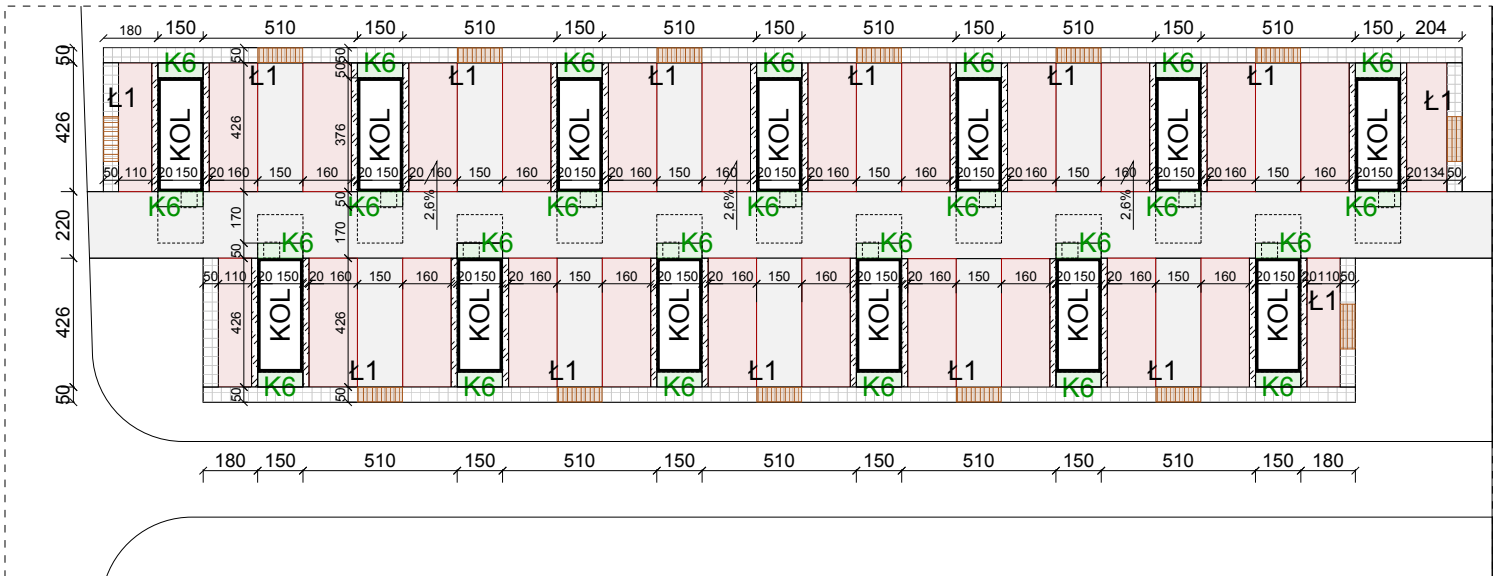

POWIEKSZENIE SEKTORA 1, SKALA 1:250

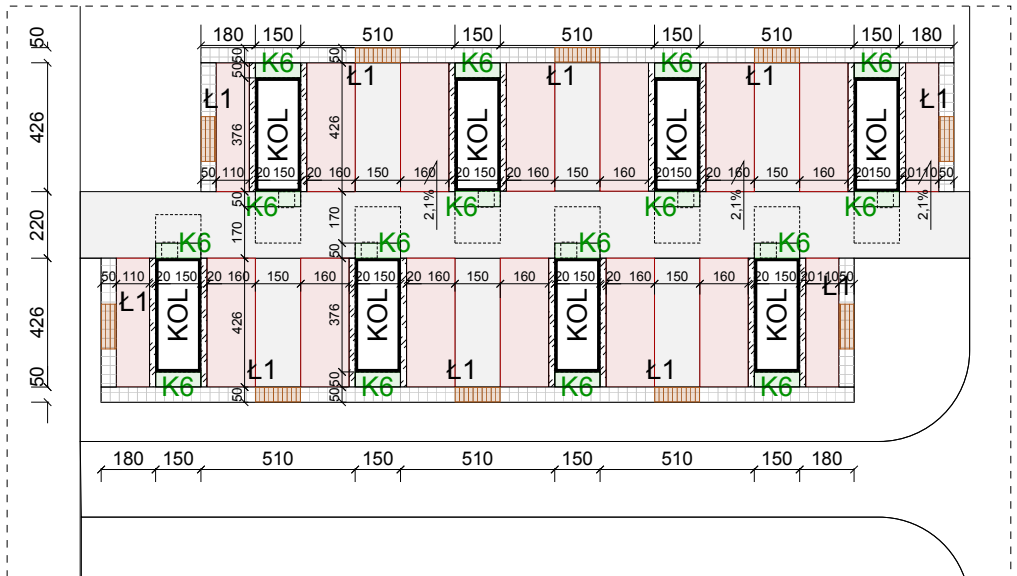

POWIEKSZENIE SEKTORA 2, SKALA 1:250

LEGENDA

- place przy kolumbariach, chodniki - nawierzchnia z cegły brukowej klinkierowej 200x100x51mm w kolorze odcieni czerwieni
- chodniki - nawierzchnia z płyt betonowych w kolorze szarym (bet. arch.) układana w cegłę o wym.60x60x8 i 30x60x8 proj.
- chodnik, placiki przy kolumbariach nawierzchnia z kostki granitowej 10x10x8 surowolupanej szarej proj.
- opaska żwirowa proj.
- ławka Ł1 50x150cm proj. - 40 szt.
- KOL kolumbarium - jeden moduł - 36 nisz x21 modułów proj.
- K6 Bluszcz pospolity

ZESTAWIENIE:

SEKTOR 1: 13 kolumbariów = 468 nisz

SEKTOR 2: 8 kolumbariów = 288 nisz

SUMA: 21 kolumbariów = 756 nisz

* 1 kolumbarium posiada 36 nisz

© ZUM ARCHITEKCI

ROZWIĄZANIA ZAWARTE W NINIEJSZYM OPRACOWANIU STANOWIĄ WYŁĄCZNĄ WŁASNOŚĆ ZUM ARCHITEKCI MOGA BYĆ STOSOWANE, POWIELANE ORAZ UDOSTĘPNIANE OSOBOM TRZECIM JEDYNIĘ NA PODSTAWIE PISEMNEGO ZEZWOLENIA WW. FIRMY Z ZASTRZEŻENIEM WSZELKICH SKUTKÓW PRAWNYCH

WSZELKIE INFORMACJE ZAWARTE NA NINIEJSZYM RYSUNKU NALEŻY ODCZYTAĆ W POWIĄZANIU Z INNYMI INFORMACJAMI ZAWARTYMI W CZĘŚCI RYSUNKOWEJ I OPISOWEJ CAŁEGO PROJEKTU

pracownia projektowa
ZUM ARCHITEKCI

ul. Grabskiego 4/10
66-400 Gorzów Wlkp.
tel. (+48) 880 98 47 98
email: info@zumarchitektci.pl
www.zumarchitektci.pl

zamierzenie
Budowa cmentarza komunalnego, w tym budowa budynku socjalnego z ustępem publicznym, wraz z infrastrukturą techniczną i zagospodarowaniem terenu na dz. nr ewid. 589/6 oraz budowa drogi pieszo-rowerowej na dz. nr ewid. 590 w Strzelcach Kraj.

tytuł rysunku

KOLUMBARIUM
PLAN SYTUACYJNY

projektant	mgr inż. arch. Marcin Żurowski nr upr. bud. LOIA/40/2010 w spec. arch. bez ograniczeń	podpis
projektant sprawdzający	mgr inż. arch. Szymon Gucałto nr upr. bud. LOIA/33/2010 w spec. arch. bez ograniczeń	podpis
asystent projektanta	mgr inż. arch. Magda Szwagierczak mgr inż. arch. Natalia Guzicka	podpis
skala	1:250/500 w A3	nr rysunku KOL1
nr projektu	2304	
data	24.04.2024r.	
status	PROJEKT WYKONAWCZY	