




ELEWACJA FRONTOWA
skala 1:50

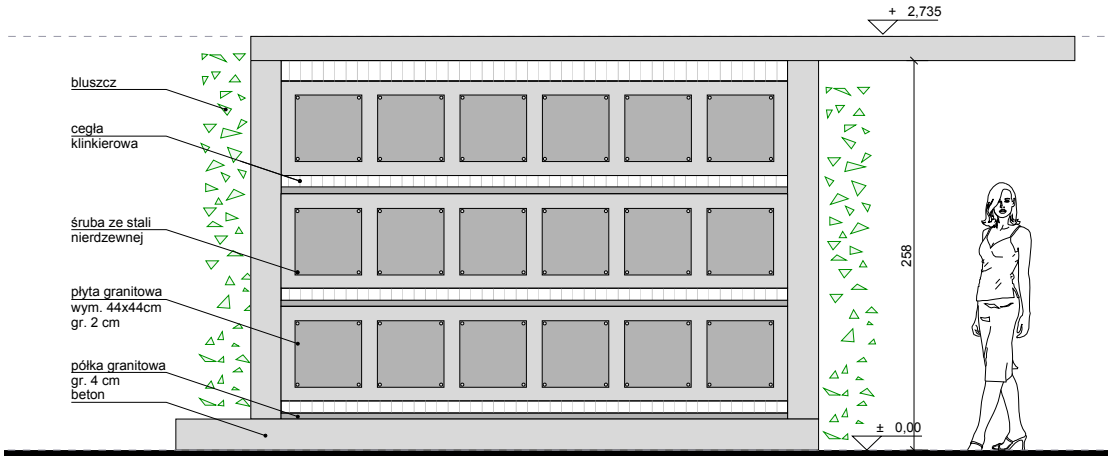


ELEWACJA BOCZNA 1
skala 1:50

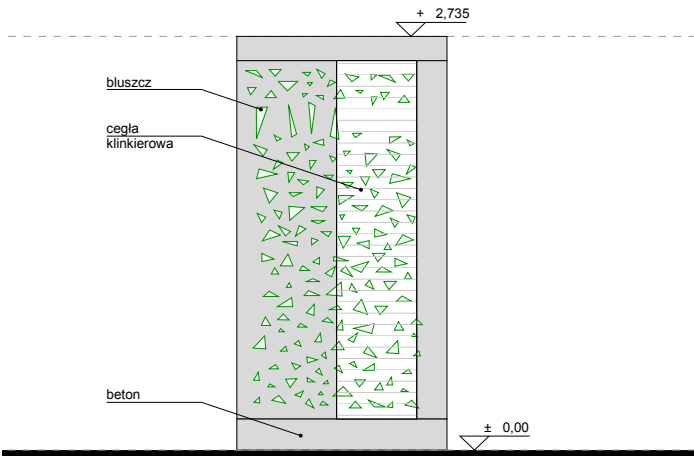


ELEWACJA TYLNA
skala 1:50

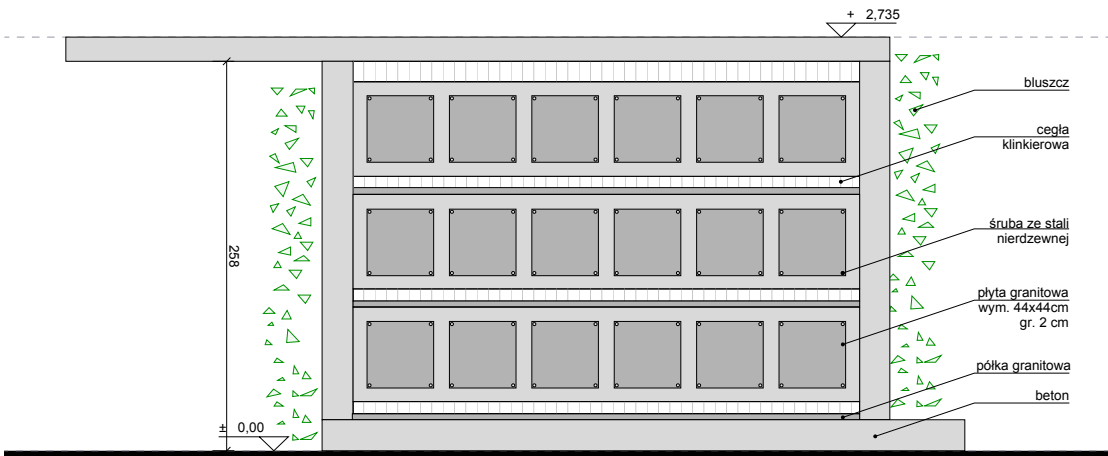


ELEWACJA BOCZNA 2
skala 1:50

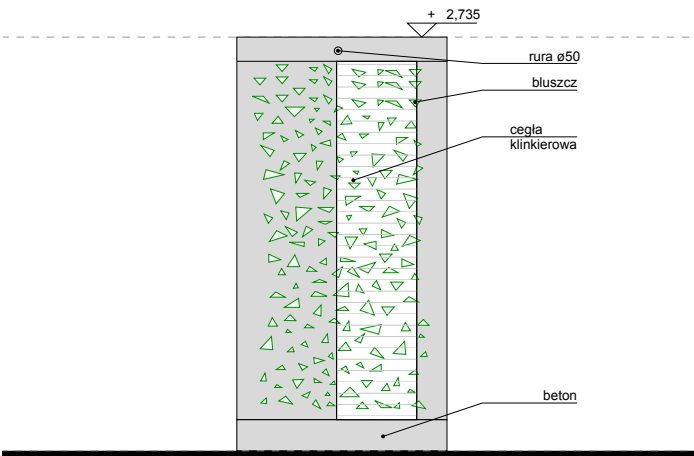


PRZEKRÓJ POZIOMY I-I
skala 1:50

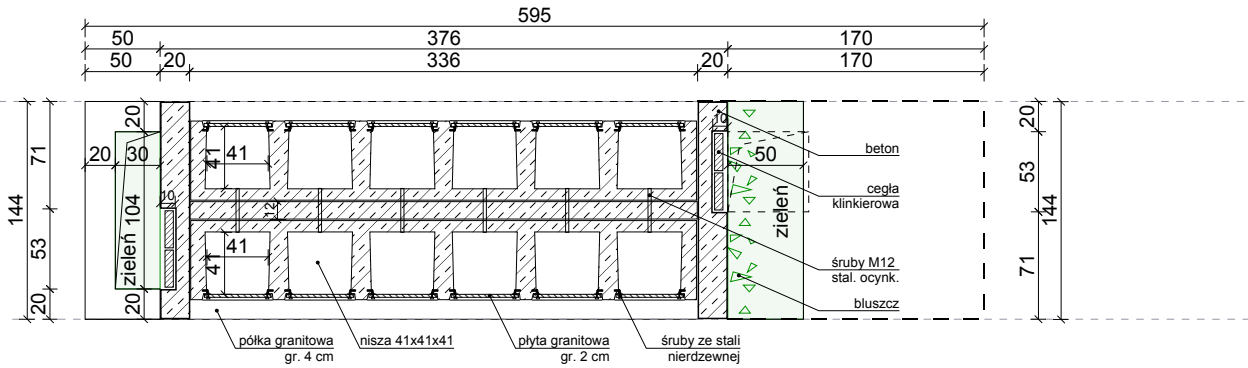

PRZEKRÓJ POZIOMY II-II
skala 1:50

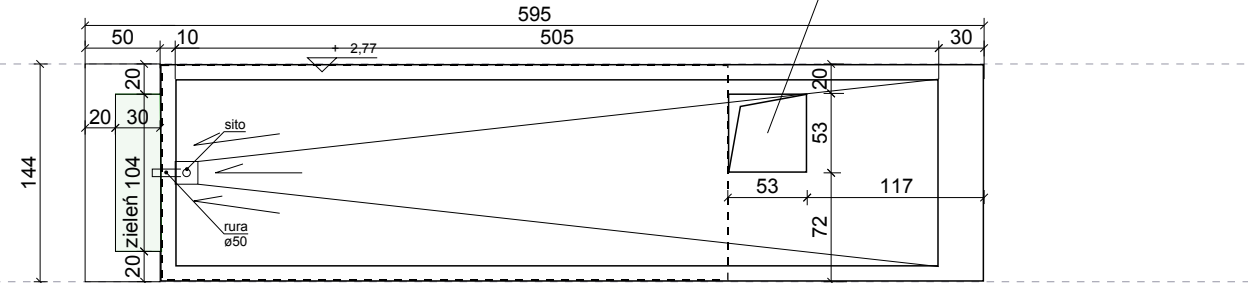

PRZEKRÓJ
skala 1:50

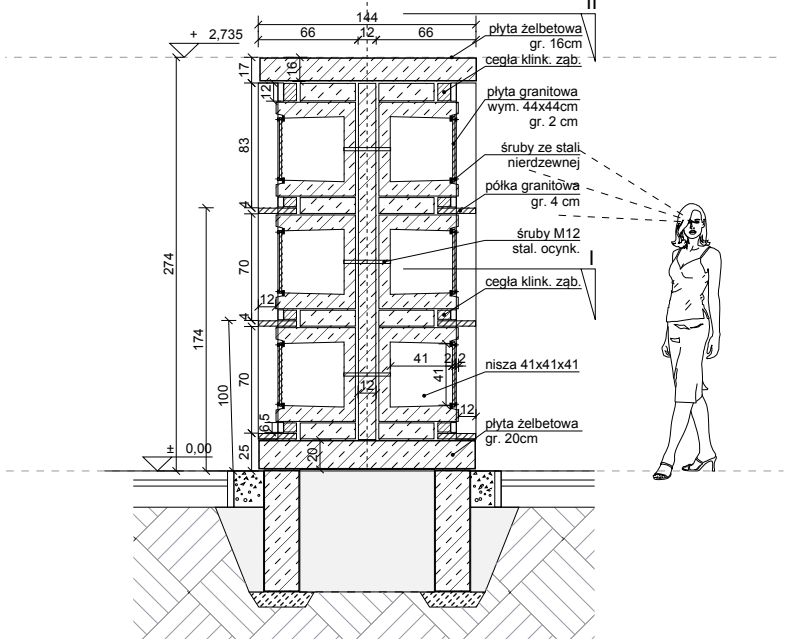

© ZUM ARCHITEKCI

ROZWIĄZANIA ZAWARTE W NINIEJSZYM OPRACOWANIU STANOWIĄ WYŁĄCZNĄ WŁASNOŚĆ ZUM ARCHITEKCI MOGA BYĆ STOSOWANE, POWIELANE ORAZ UDOSTĘPNIANE OSOBOM TRZECIM JEDYNI NA PODSTAWIE PISEMNEGO ZEZWOLENIA WW. FIRMY Z ZASTRZEŻENIEM WSZELKICH SKUTKÓW PRAWNYCH

WSZELKIE INFORMACJE ZAWARTE NA NINIEJSZYM RYSUNKU NALEŻY ODCZYTAĆ W POWIĄZANIU Z INNYMI INFORMACJAMI ZAWARTYMI W CZĘŚCI RYSUNKOWEJ I OPISOWEJ CAŁEGO PROJEKTU

pracownia projektowa

ZUM ARCHITEKCI

ul. Grabskiego 4/10
66-400 Gorzów Wlkp.
tel. (+48) 880 98 47 98
email: info@zumarchitekci.pl
www.zumarchitekci.pl

zamierzenie

Budowa cmentarza komunalnego, w tym budowa budynku socjalnego z ustępem publicznym, wraz z infrastrukturą techniczną i zagospodarowaniem terenu na dz. nr ewid. 589/6 oraz budowa drogi pieszko-rowerowej na dz. nr ewid. 590 w Strzelcach Kraj.

tytuł rysunku

**KOMUMBARIUM
RZUTY, PRZEKRÓJ
I ELEWACJE MODUŁU**

projektant

mgr inż. arch. Marcin Żurowski
nr upr. bud. LOIA/40/2010
w spec. arch. bez ograniczeń

podpis

projektant sprawdzający

mgr inż. arch. Szymon Gucałto
nr upr. bud. LOIA/33/2010
w spec. arch. bez ograniczeń

podpis

asystent projektanta

mgr inż. arch. Magda Szwagierczak
mgr inż. arch. Natalia Guzicka

podpis

skala

1:50 w A3

data

24.04.2024r.

nr rysunku

nr projektu

2304

status

PROJEKT
WYKONAWCZY

KOL2