




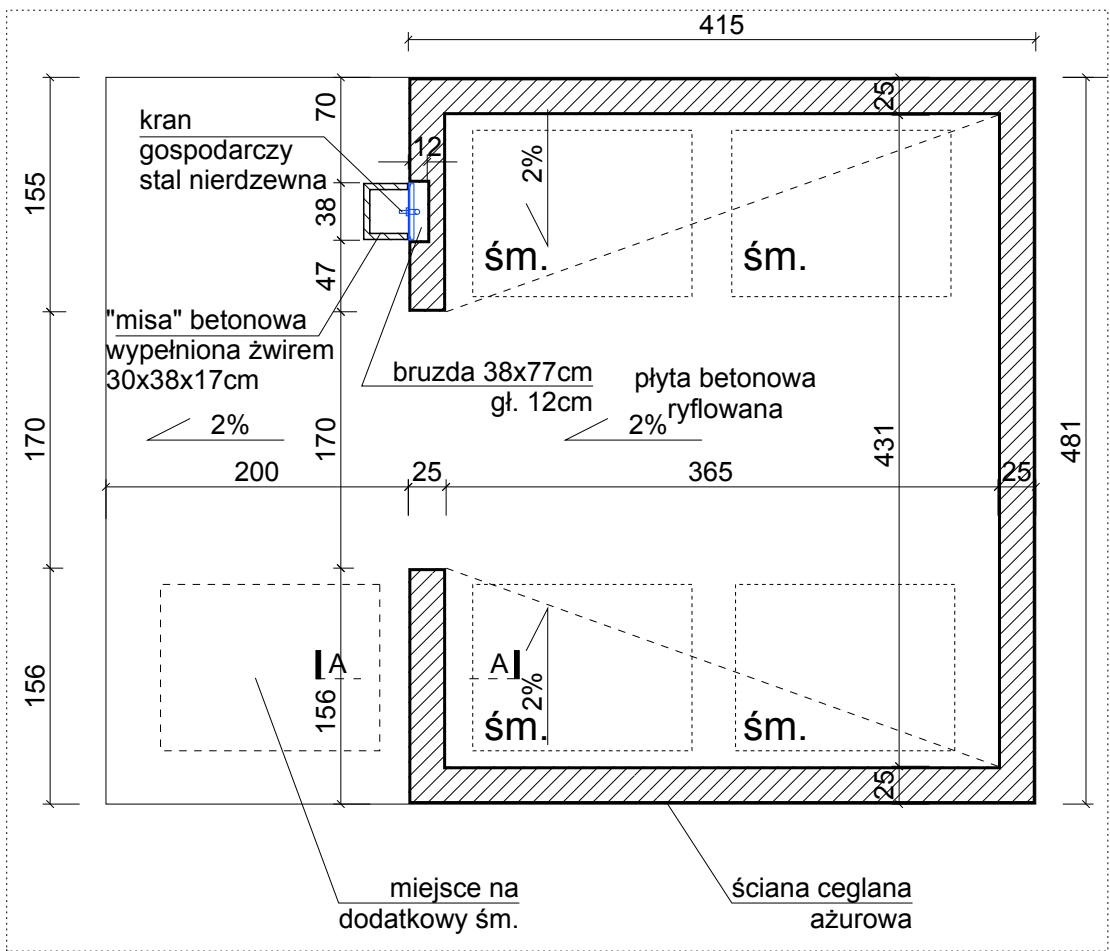


RZUT PLACU GOSPODARCZEGO PG1, SKALA 1:50 W A3
PG1 - 4 szt.

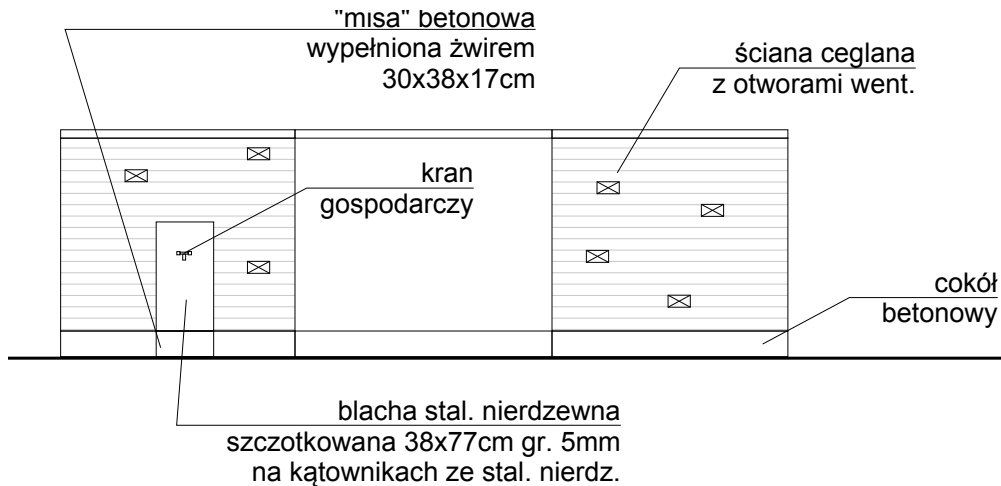


ELEWACJA FRONTOWA, SKALA 1:50 W A3

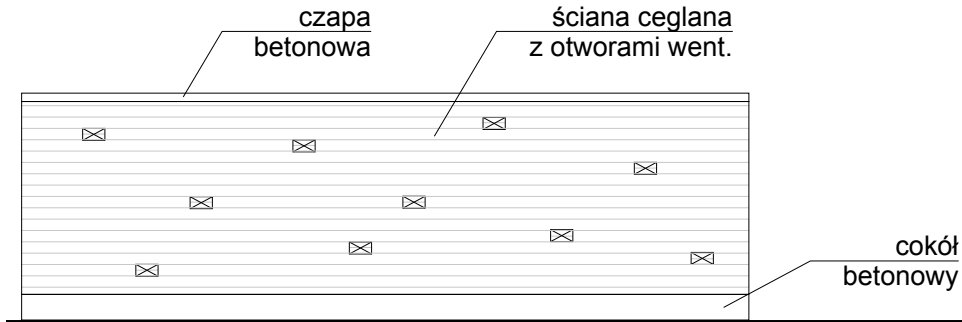


ELEWACJA TYLNA, SKALA 1:50 W A3

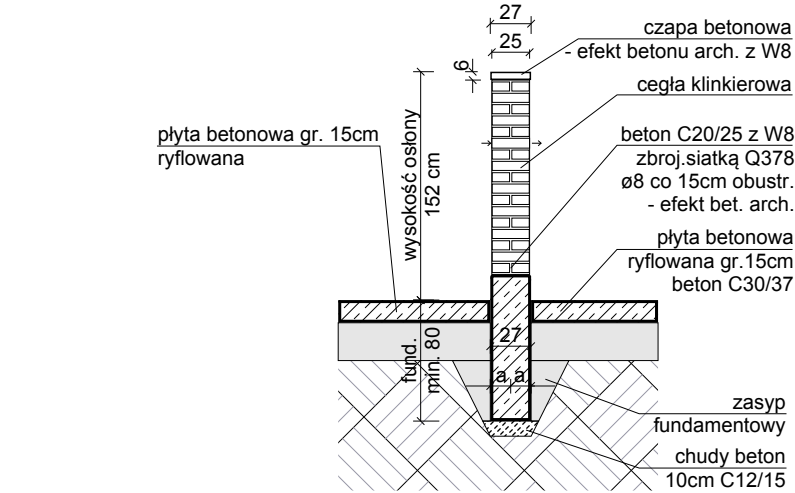

PRZĘKRÓJ A-A, SKALA 1:50 W A3

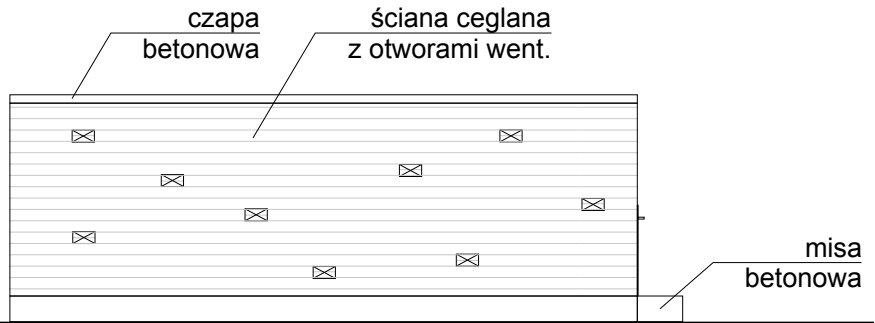

ELEWACJA BOCZNA 1, SKALA 1:50 W A3

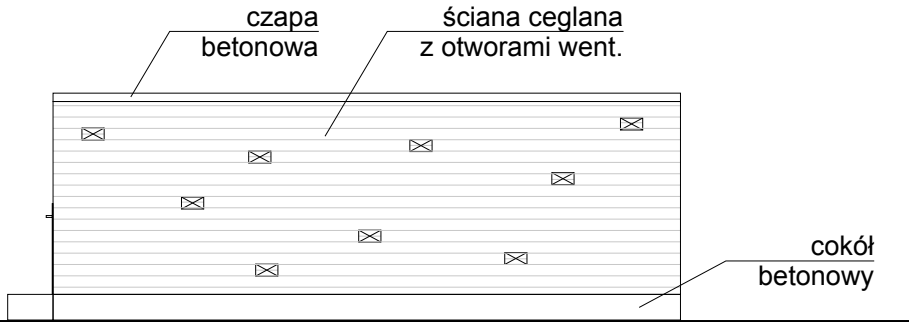

ELEWACJA BOCZNA 2, SKALA 1:50 W A3

© ZUM ARCHITEKCI

ROZWIĄZANIA ZAWARTE W NINIEJSZYM OPRACOWANIU STANOWIĄ WYŁĄCZNĄ WŁASNOŚĆ ZUM ARCHITEKCI MOGA BYĆ STOSOWANE, POWIELANE ORAZ UDOSTĘPNIANE OSOBOM TRZECIM JEDYNI NA PODSTAWIE PISEMNEGO ZEZWOLENIA W.W. FIRMY Z ZASTRZEŻENIEM WSZELKICH SKUTKÓW PRAWNYCH

WSZELKIE INFORMACJE ZAWARTE NA NINIEJSZYM RYSUNKU NALEŻY ODCZYTAĆ W POWIĄZANIU Z INNYMI INFORMACJAMI ZAWARTYMI W CZĘŚCI RYSUNKOWEJ I OPISOWEJ CAŁEGO PROJEKTU

pracownia projektowa
ZUM ARCHITEKCI

ul. Grabskiego 4/10
66-400 Gorzów Wlkp.
tel. (+48) 880 98 47 98
email: info@zumarchitekci.pl
www.zumarchitekci.pl

zamierzenie
Budowa cmentarza komunalnego, w tym budowa budynku socjalnego z ustępem publicznym, wraz z infrastrukturą techniczną i zagospodarowaniem terenu na dz. nr ewid. 589/6 oraz budowa drogi pieszo-rowerowej na dz. nr ewid. 590 w Strzelcach Kraj.

tytuł rysunku

**PLAC GOSPODARCZY
PG1**

projektant mgr inż. arch. Marcin Żurowski nr upr. bud. LOIA/40/2010 w spec. arch. bez ograniczeń		podpis
projektant sprawdzający mgr inż. arch. Szymon Gucałto nr upr. bud. LOIA/33/2010 w spec. arch. bez ograniczeń		podpis
asystent projektanta mgr inż. arch. Magda Szwagierczak mgr inż. arch. Natalia Guzicka		podpis
skala 1:50 w A3	data 24.04.2024r.	nr rysunku PG1
nr projektu 2304	status PROJEKT WYKONAWCZY	