



WIDOK PRZÓD, skala 1:20 w A3


WIDOK BOK, skala 1:20 w A3

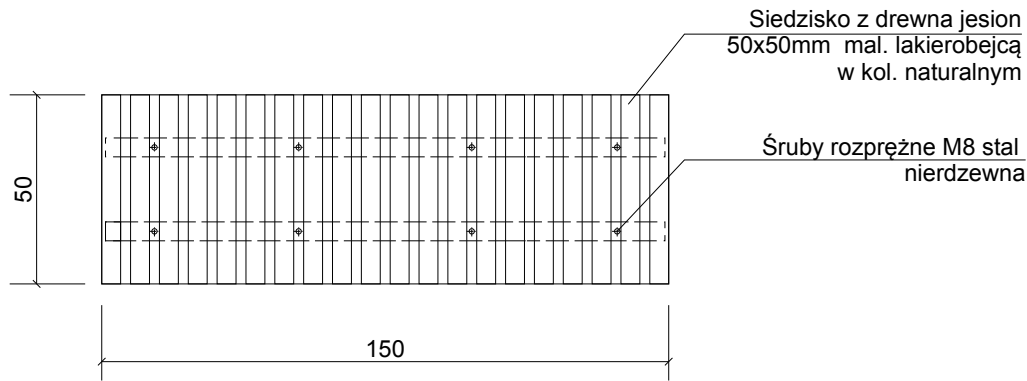

WIDOK GÓRA, skala 1:20 w A3

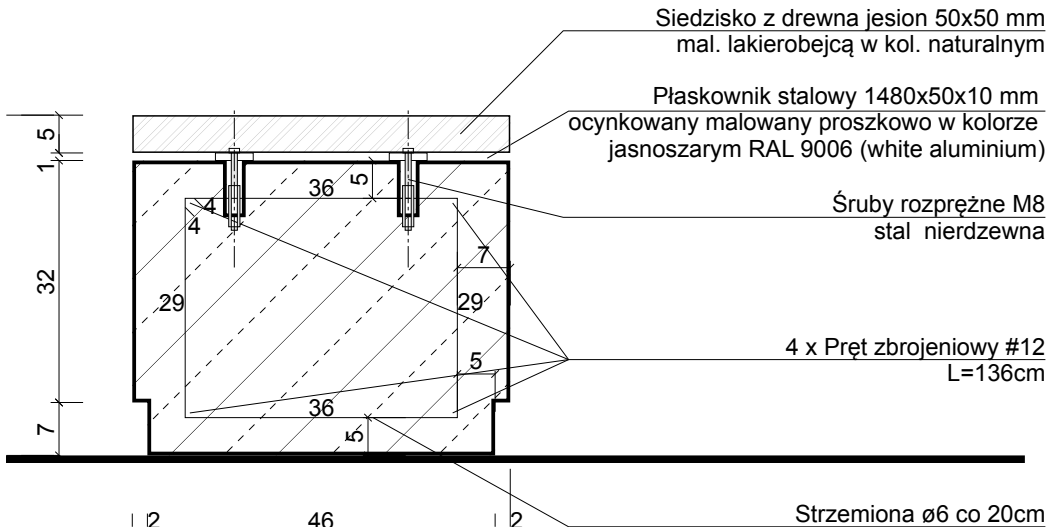

PRZEKRÓJ POPRZECZNY skala 1:10 w A3

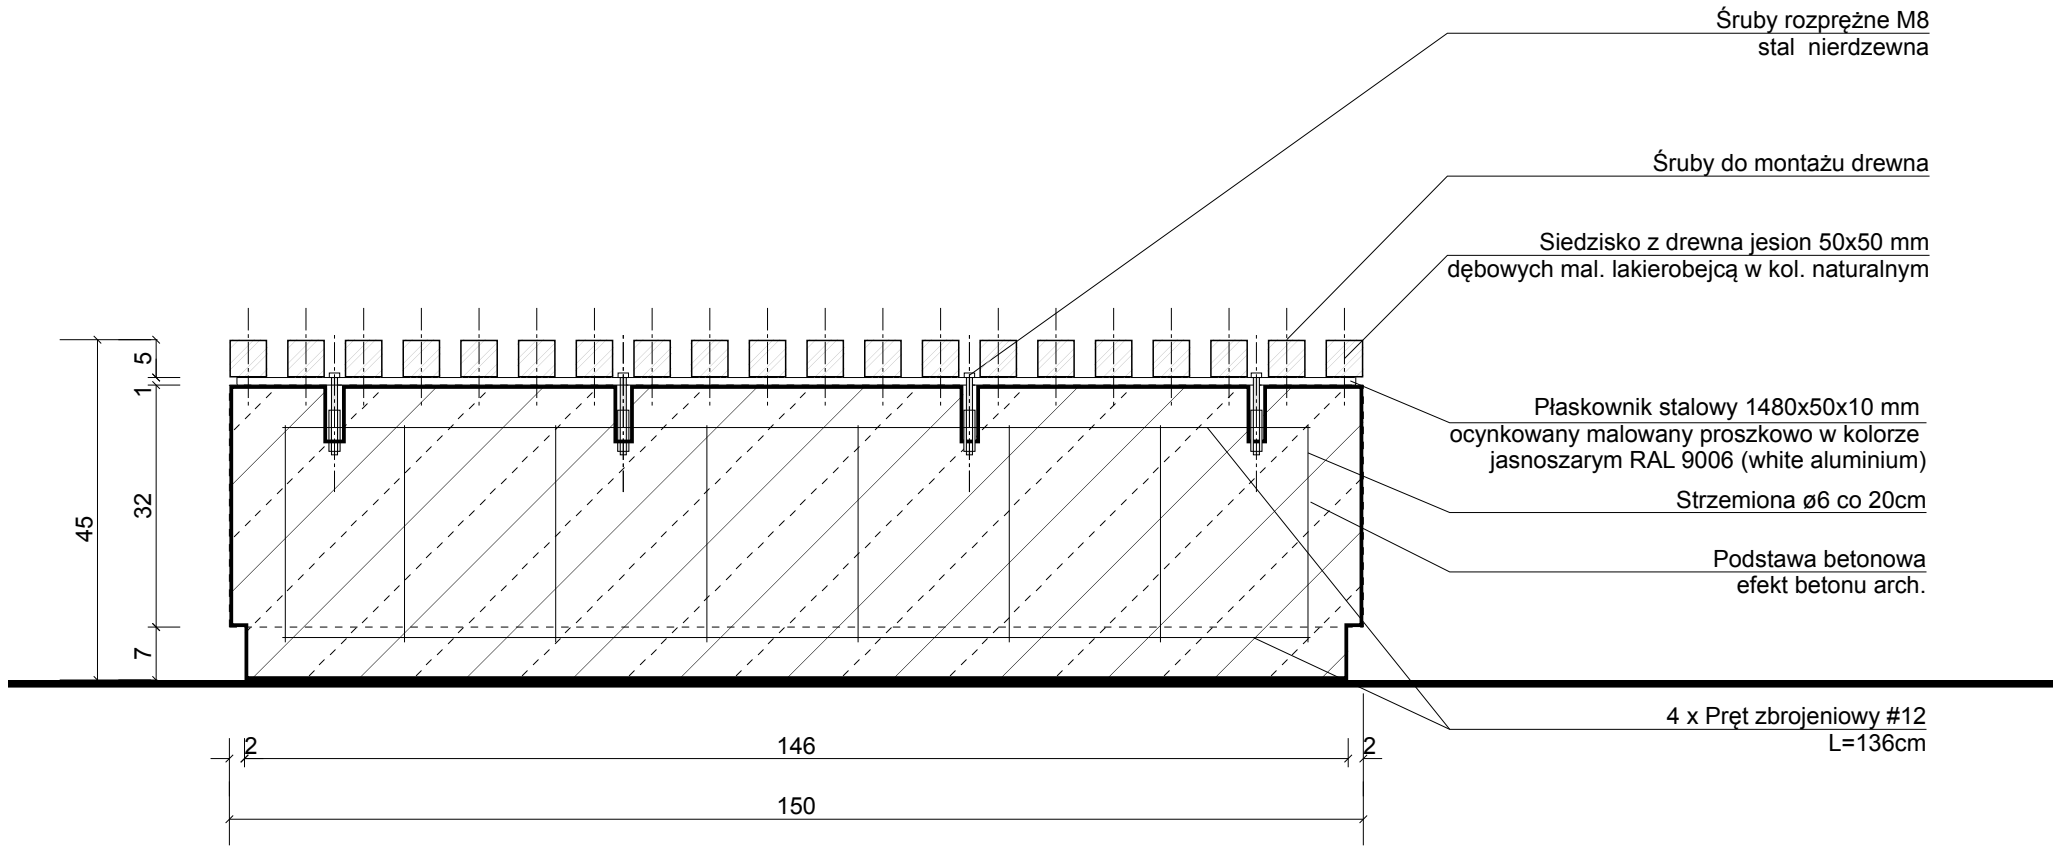

PRZEKRÓJ PODŁUŻNY skala 1:10 w A3

© ZUM ARCHITEKCI

ROZWIĄZANIA ZAWARTE W NINIEJSZYM OPRACOWANIU STANOWIĄ WYŁĄCZNĄ WŁASNOŚĆ ZUM ARCHITEKCI MOGA BYĆ STOSOWANE, POWIELANE ORAZ UDOSTĘPNIANE OSOBOM TRZECIM JEDYNIENIE NA PODSTAWIE PISEMNEGO ZEZWOLENIA W.W. FIRMY Z ZASTRZEŻENIEM WSZELKICH SKUTKÓW PRAWNYCH

WSZELKIE INFORMACJE ZAWARTE NA NINIEJSZYM RYSUNKU NALEŻY ODCZYTAĆ W POWIĄZANIU Z INNYMI INFORMACJAMI ZAWARTYMI W CZĘŚCI RYSUNKOWEJ I OPISOWEJ CAŁEGO PROJEKTU

- Wszystkie elementy stalowe ocynk mal. proszkowo w kol. antracytu RAL7016
- Wszystkie elementy metalowe powlekane w kol. antracytowym RAL7016

Ławki Ł1 - 40 szt.

pracownia projektowa
ZUM ARCHITEKCI

ul. Grabskiego 4/10
66-400 Gorzów Wlkp.
tel. (+48) 880 98 47 98
email: info@zumarchitekci.pl
www.zumarchitekci.pl

zamierzenie
Budowa cmentarza komunalnego, w tym budowa budynku socjalnego z ustępem publicznym, wraz z infrastrukturą techniczną i zagospodarowaniem terenu na dz. nr ewid. 589/6 oraz budowa drogi pieszko-rowerowej na dz. nr ewid. 590 w Strzelcach Kraj.

tytuł rysunku

DETAL ŁAWEK Ł1

projektant		podpis
mgr inż. arch. Marcin Żurowski nr upr. bud. LOIA/40/2010 w spec. arch. bez ograniczeń		
projektant sprawdzający		podpis
mgr inż. arch. Szymon Gucałto nr upr. bud. LOIA/33/2010 w spec. arch. bez ograniczeń		
asystent projektanta		podpis
mgr inż. arch. Magda Szwagierczak mgr inż. arch. Natalia Guzicka		
skala 1:10/20 w A3	data 24.04.2024r.	nr rysunku Ł1
nr projektu 2304	status PROJEKT WYKONAWCZY	