


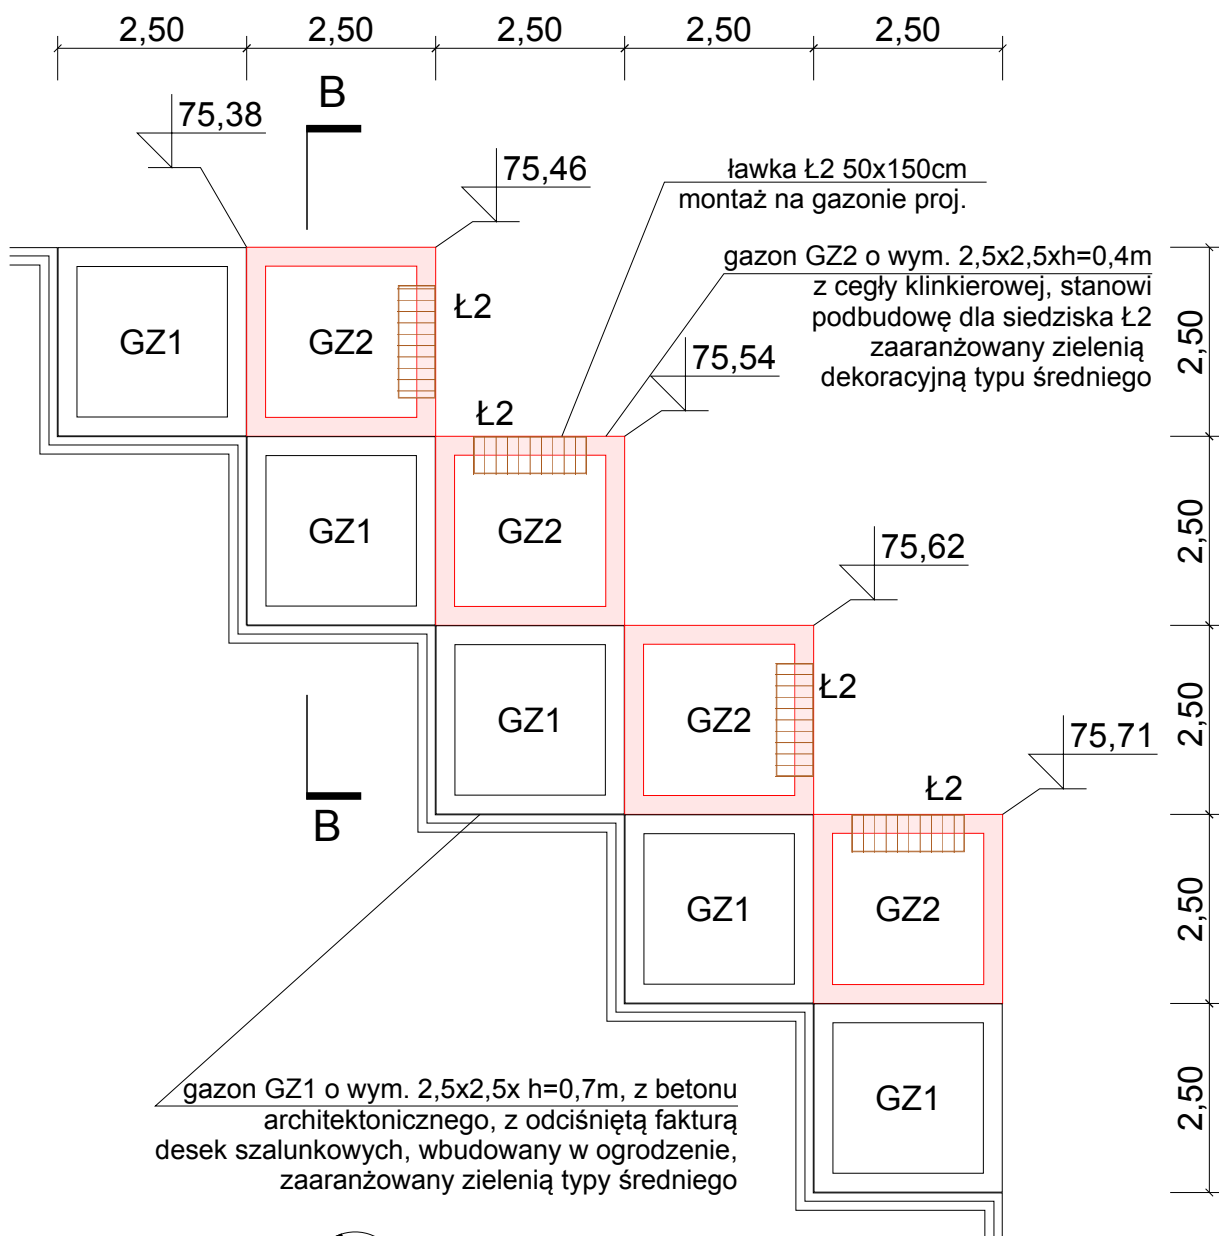


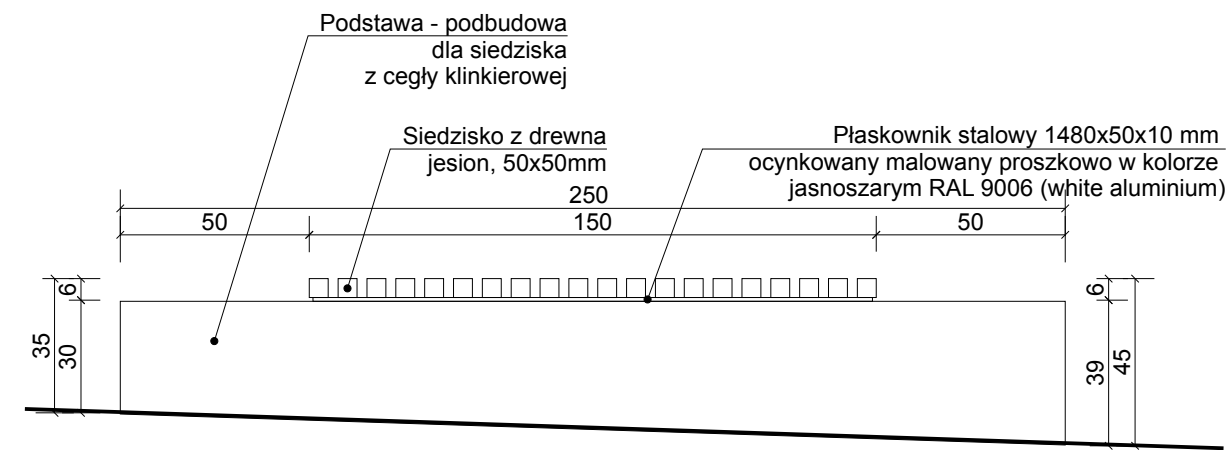


RZUT GAZONÓW
skala 1:100 w A3

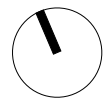


WIDOK PRZÓD, skala 1:20 w A3

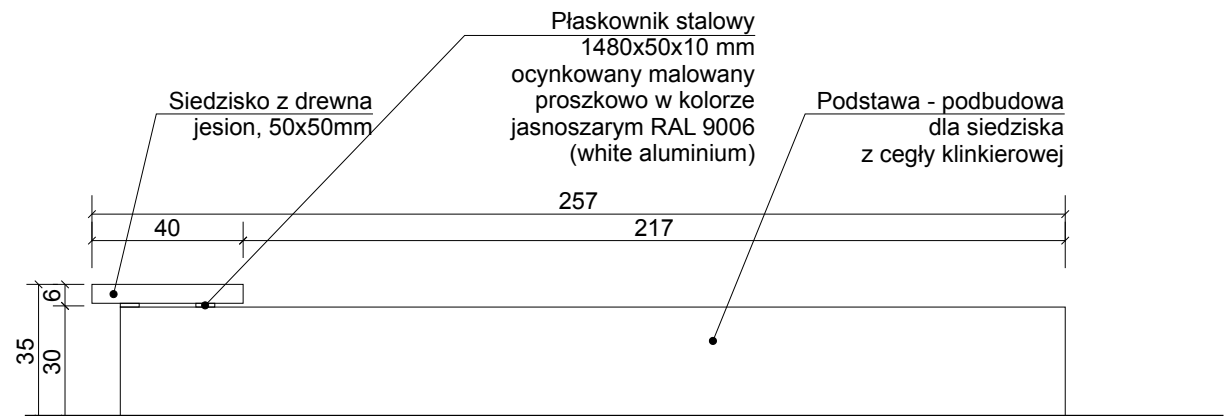

WIDOK BOK, skala 1:20 w A3

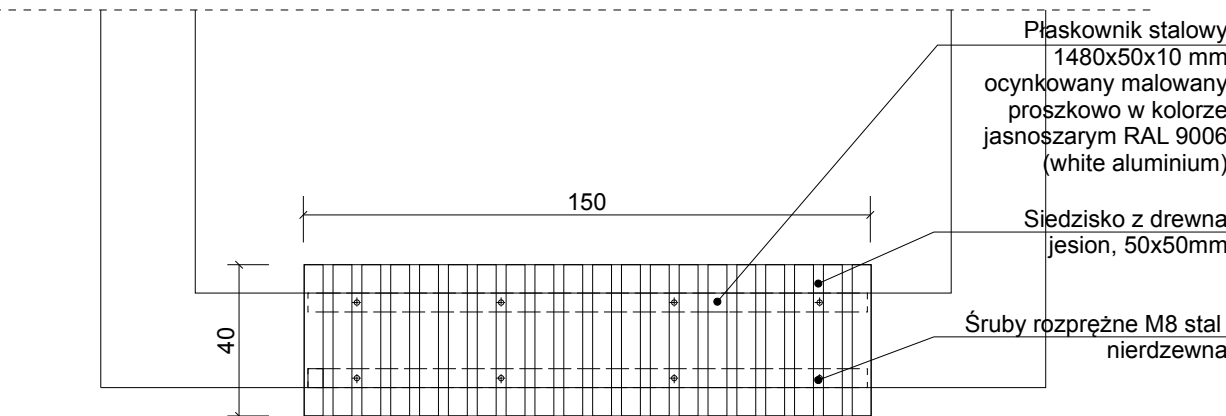

WIDOK GÓRA, skala 1:20 w A3

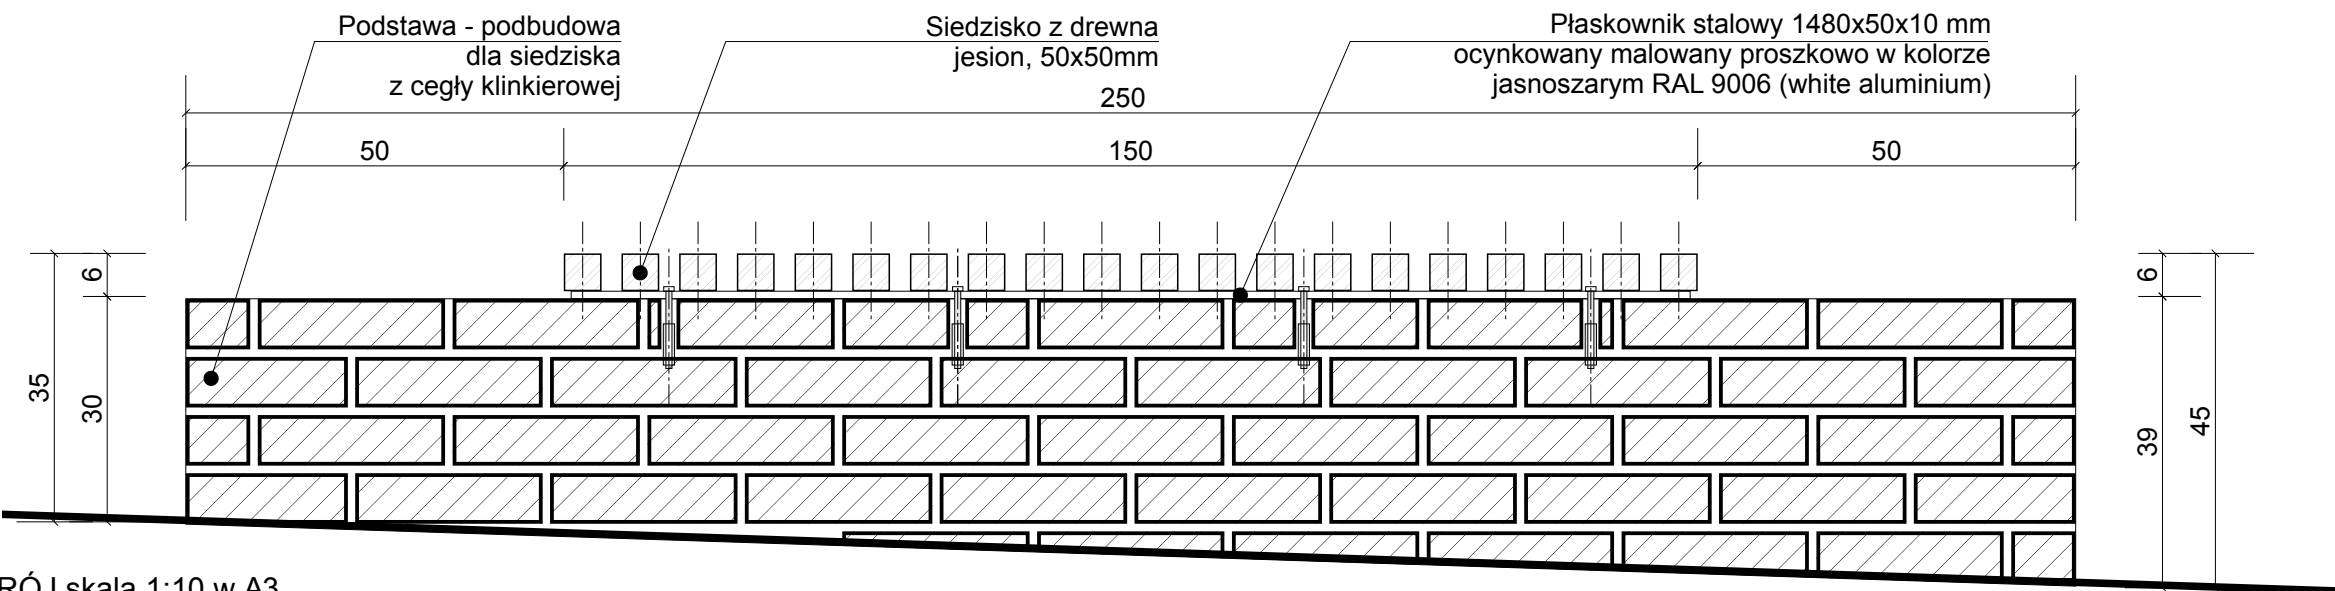

PRZĘKRÓJ skala 1:10 w A3

© ZUM ARCHITEKCI

ROZWIĄZANIA ZAWARTE W NINIEJSZYM OPRACOWANIU STANOWIĄ WYŁĄCZNĄ WŁASNOŚĆ ZUM ARCHITEKCI MOGA BYĆ STOSOWANE, POWIELANE ORAZ UDOSTĘPNIANE OSOBOM TRZECIM JEDYNI NA PODSTAWIE PISEMNEGO ZEZWOLENIA W.W. FIRMY Z ZASTRZEŻENIEM WSZELKICH SKUTKÓW PRAWNYCH

WSZELKIE INFORMACJE ZAWARTE NA NINIEJSZYM RYSUNKU NALEŻY ODCZYTAĆ W POWIĄZANIU Z INNYMI INFORMACJAMI ZAWARTYMI W CZĘŚCI RYSUNKOWEJ I OPISOWEJ CAŁEGO PROJEKTU

- Wszystkie elementy stalowe ocynk mal. proszkowo w kol. antracytu RAL7016
- Wszystkie elementy metalowe powlekane w kol. antracytowym RAL7016

Ławki Ł2 - 4 szt.

pracownia projektowa
ZUM ARCHITEKCI

ul. Grabskiego 4/10
66-400 Gorzów Wlkp.
tel. (+48) 880 98 47 98
email: info@zumarchitekci.pl
www.zumarchitekci.pl

zamierzenie
Budowa cmentarza komunalnego, w tym budowa budynku socjalnego z ustępem publicznym, wraz z infrastrukturą techniczną i zagospodarowaniem terenu na dz. nr ewid. 589/6 oraz budowa drogi pieszo-rowerowej na dz. nr ewid. 590 w Strzelcach Kraj.

tytuł rysunku
**DETAL ŁAWEK Ł2
NA GAZONACH**

projektant mgr inż. arch. Marcin Żurowski nr upr. bud. LOIA/40/2010 w spec. arch. bez ograniczeń		podpis
projektant sprawdzający mgr inż. arch. Szymon Gucałło nr upr. bud. LOIA/33/2010 w spec. arch. bez ograniczeń		podpis
asystent projektanta mgr inż. arch. Magda Szwagierczak mgr inż. arch. Natalia Guzicka		podpis
skala 1:10/20/100 w A3	data 24.04.2024r.	nr rysunku Ł2
nr projektu 2304	status PROJEKT WYKONAWCZY	