



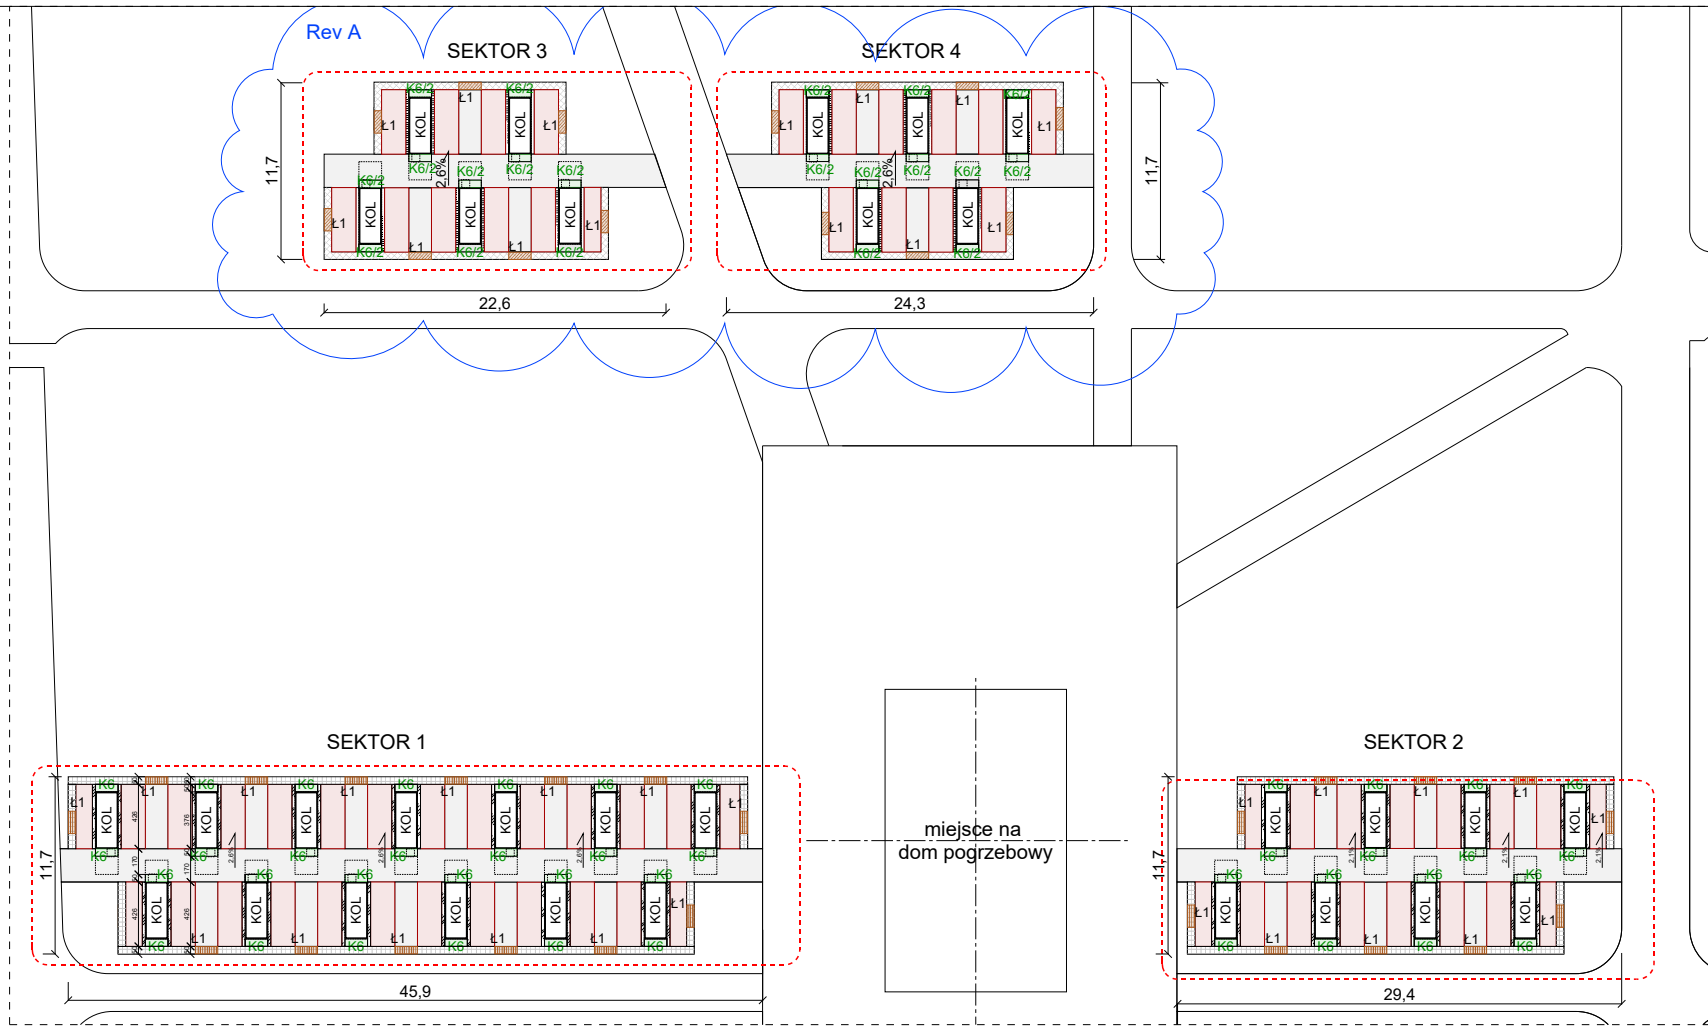


PLAN SYTUACYJNY, SKALA 1:500




POWIEKSZENIE SEKTORA 1, SKALA 1:250

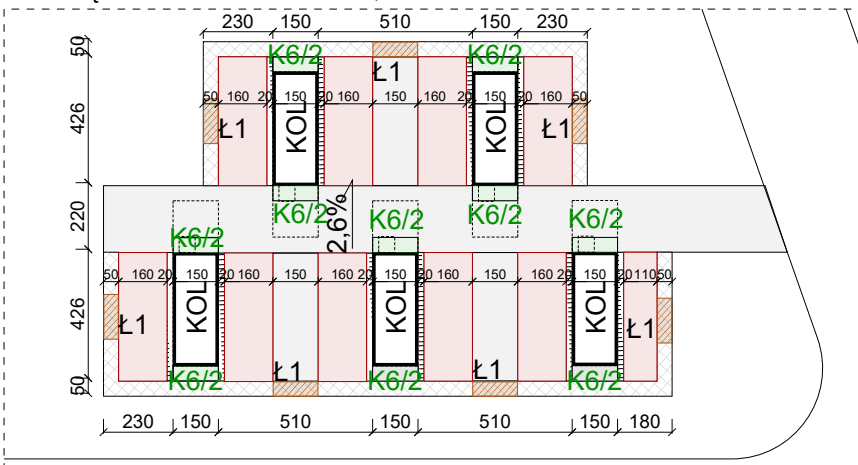

POWIEKSZENIE SEKTORA 3, SKALA 1:250

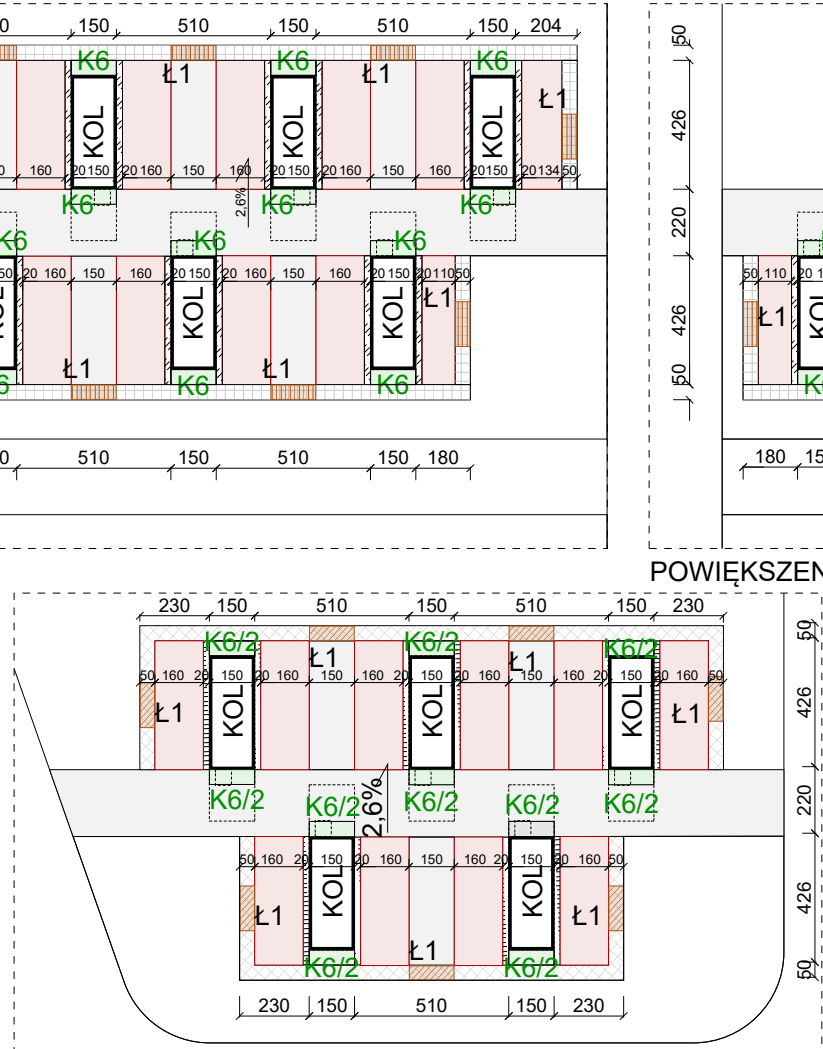

POWIEKSZENIE SEKTORA 4, SKALA 1:250

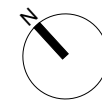

LEGENDA

- place przy kolumbariach, chodniki - nawierzchnia z cegły brukowej klinkierowej 200x100x51mm w kolorze odcieni czerwieni
- chodniki - nawierzchnia z płyt betonowych w kolorze szarym (bet. arch.) układana w cegłę o wym.60x60x8 i 30x60x8 proj.
- chodnik, płytki przy kolumbariach nawierzchnia z kostki granitowej 10x10x8 surowolupanej szarej proj.
- opaska żwirowa proj.
- Ł1 ławka Ł1 50x150cm proj. - 40 szt.
- KOL kolumbarium - jeden moduł - 36 nisz x31 modułów proj.

K6 Bluszcz pospolity

ZESTAWIENIE:

SEKTOR 1: 13 kolumbariów = 468 nisz

SEKTOR 2: 8 kolumbariów = 288 nisz

SEKTOR 3: 5 kolumbariów = 180 nisz

SEKTOR 4: 5 kolumbariów = 180 nisz

SUMA: 31 kolumbariów = 1116 nisz

* 1 kolumbarium posiada 36 nisz

© ZUM ARCHITEKCI

ROZWIĄZANIA ZAWARTE W NINIEJSZYM OPRACOWANIU STANOWIĄ WYŁĄCZNĄ WŁASNOŚĆ ZUM ARCHITEKCI MOGĄ BYĆ STOSOWANE, POWIELANE ORAZ UDOSTĘPNIANE OSOBOM TRZECIM JEDYNI NA PODSTAWIE PISEMNEGO ZEZWOLENIA W.W. FIRMY Z ZASTRZEŻENIEM WSZELKICH SKUTKÓW PRAWNYCH

WSZELKIE INFORMACJE ZAWARTE NA NINIEJSZYM RYSUNKU NALEŻY ODCZYTAĆ W POWIĄZANIU Z INNYMI INFORMACJAMI ZAWARTYMI W CZĘŚCI RYSUNKOWEJ I OPISOWEJ CAŁEGO PROJEKTU

Rev A - Dodano kolumbaria w etapie I 14.11.25r. (sektory 3 i 4)

Revizja Opis rewizji data

pracownia projektowa
ZUM ARCHITEKCI
ul. Grabskiego 4/10
66-400 Gorzów Wlkp.
tel. (+48) 880 98 47 98
email: info@zumarchitekci.pl
www.zumarchitekci.pl

zamierzenie
Budowa cmentarza komunalnego, w tym budowa budynku socjalnego z ustępem publicznym, wraz z infrastrukturą techniczną i zagospodarowaniem terenu na dz. nr ewid. 589/6 oraz budowa drogi pieszo-rowerowej na dz. nr ewid. 590 w Strzelcach Kraj.

tytuł rysunku

KOLUMBARIUM
PLAN SYTUACYJNY

projektant mgr inż. arch. Marcin Żurowski nr upr. bud. LOIA/40/2010 w spec. arch. bez ograniczeń		podpis
projektant sprawdzający mgr inż. arch. Szymon Gucalło nr upr. bud. LOIA/33/2010 w spec. arch. bez ograniczeń		podpis
asystent projektanta mgr inż. arch. Magda Szwagierczak mgr inż. arch. Natalia Guzicka		podpis
skala 1:250/500 w A3	data 24.04.2024r.	nr rysunku
nr projektu 2304	status PROJEKT WYKONAWCZY	KOL1 Rev A