

GK.7230.3.2024.MST

Strzelce Kraj., dnia 29 kwietnia 2024 r.

DECYZJA

Na podstawie art. 29 ust.1, ust.3 i ust.5 ustawy z dnia 21 marca 1985 r. o drogach publicznych (tekst jednolity Dz. U. z 2024 r. poz. 320 ze zm.) oraz art. 104 Kodeksu Postępowania Administracyjnego (tekst jednolity Dz. U. z 2024 r. Nr poz. 572 ze zm.) po rozpoznaniu wniosku, złożonego przez:
Marcina Żurowskiego ul. Grabskiego 4/10, 66 – 400 Gorzów Wlkp. – pełnomocnika
Gmina Strzelce Krajeńskie al. Wolności 48, 66 – 500 Strzelce Krajeńskie

o wydanie zezwolenia na lokalizację zjazdu:

1. Zezwalam na lokalizację zjazdu

z drogi gminnej położonej na dz. o nr. ewid. gr. 593 ul. Cmentarna na dz. o nr. ewid. gr. 589/6 w Strzelcach Krajeńskich w miejscu wskazanym przez wnioskodawcę na załączniku dołączonym do wniosku.

2. Ustalam następujące parametry techniczne dla zjazdu:

- a) zjazd powinien mieć szerokość nie mniejszą niż 5,00 m, w tym jezdnię o szerokości nie mniejszej niż 3,50 m i nie większą niż szerokość jezdni na drodze,
- b) nawierzchnia w granicach pasa drogowego powinna być co najmniej twarda,
- c) przecięcie krawędzi nawierzchni zjazdu i drogi powinno być wyokrąglone łukiem kołowym o promieniu nie mniejszym niż 5,00 m,
- d) pochylenie podłużne zjazdu w obrębie korony drogi dostosowane do jej ukształtowania,
- e) na długości nie mniejszej niż 7,00 m od krawędzi korony drogi pochylenie podłużne zjazdu nie większe niż 5%, a na dalszym odcinku – nie większe niż 12 %.

3. Zezwolenie na lokalizację zjazdu wydaje się na czas nieokreślony, jednakże zgodnie z art. 29 ust. 5 ustawy z dnia 21 marca 1985 r. o drogach publicznych (Dz. U. z 2024 r. poz. 320 ze zm.) niniejsza decyzja wygasa jeżeli w ciągu 3 lat od dnia jej wydania zjazd nie zostanie wybudowany.

4. Zezwolenie zarządcy drogi wyrażone w niniejszej decyzji jest równoznaczne z wyrażeniem zgody na dysponowanie gruntem na cele budowlane w zakresie

niezbędnym do wykonania robót objętych niniejszą decyzją.

UZASADNIENIE

Z uwagi na to, że decyzja uwzględnia w całości roszczenia Wnioskodawcy na podstawie art. 107 § 4 Kodeksu Postępowania Administracyjnego (Dz. U. z 2024 r. poz. 320 ze zm.) odstępuje się od uzasadnienia.

POUCZENIE

Za wybudowane zjazdu o parametrach innych niż określone w zezwoleniu zarządcy drogi, zarządca wymierza, w drodze decyzji administracyjnej, **karę pieniężną w wysokości 10-krotności opłaty ustalonej zgodnie z art. 40 ust. 4 ustawy o drogach publicznych.**

Utrzymywanie zjazdów, łącznie ze znajdującymi się pod nimi przepustami, należy do właścicieli lub użytkowników gruntów przyległych do drogi.

Od niniejszej decyzji służy stronie odwołanie do Samorządowego Kolegium Odwoławczego w Gorzowie Wlkp. za naszym pośrednictwem w terminie 14 dni od daty otrzymania niniejszej decyzji.

Załącznik:

1. Plan sytuacyjny w skali 1:500 z lokalizacją zjazdu

Otrzymują:

1. Adresat
2. a/a



BURMISTRZ

Mateusz Feder

Maciej Stempień
Inspektor ds. drogownictwa

GK.7230.5.2024.MST

Strzelce Kraj., dnia 29 kwietnia 2024 r.

DECYZJA

Na podstawie art. 29 ust.1, ust.3 i ust.5 ustawy z dnia 21 marca 1985 r. o drogach publicznych (tekst jednolity Dz. U. z 2024 r. poz. 320 ze zm.) oraz art. 104 Kodeksu Postępowania Administracyjnego (tekst jednolity Dz. U. z 2024 r. Nr poz. 572 ze zm.) po rozpoznaniu wniosku, złożonego przez:
Marcina Żurowskiego ul. Grabskiego 4/10, 66 – 400 Gorzów Wlkp. – pełnomocnika
Gmina Strzelce Krajeńskie al. Wolności 48, 66 – 500 Strzelce Krajeńskie

o wydanie zezwolenia na lokalizację zjazdu:

1. Zezwalam na lokalizację zjazdu

z drogi gminnej położonej na dz. o nr. ewid. gr. 593 ul. Cmentarna na dz. o nr. ewid. gr. 589/6 w Strzelcach Krajeńskich w miejscu wskazanym przez wnioskodawcę na załączniku dołączonym do wniosku.

2. Ustalam następujące parametry techniczne dla zjazdu:

- a) zjazd powinien mieć szerokość nie mniejszą niż 5,00 m, w tym jezdnię o szerokości nie mniejszej niż 3,50 m i nie większą niż szerokość jezdni na drodze,
- b) nawierzchnia w granicach pasa drogowego powinna być co najmniej twarda,
- c) przecięcie krawędzi nawierzchni zjazdu i drogi powinno być wyokrąglone łukiem kołowym o promieniu nie mniejszym niż 5,00 m,
- d) pochylenie podłużne zjazdu w obrębie korony drogi dostosowane do jej ukształtowania,
- e) na długości nie mniejszej niż 7,00 m od krawędzi korony drogi pochylenie podłużne zjazdu nie większe niż 5%, a na dalszym odcinku – nie większe niż 12 %.

3. Zezwolenie na lokalizację zjazdu wydaje się na czas nieokreślony, jednakże zgodnie z art. 29 ust. 5 ustawy z dnia 21 marca 1985 r. o drogach publicznych (Dz. U. z 2024 r. poz. 320 ze zm.) niniejsza decyzja wygasa jeżeli w ciągu 3 lat od dnia jej wydania zjazd nie zostanie wybudowany.

4. Zezwolenie zarządcy drogi wyrażone w niniejszej decyzji jest równoznaczne z wyrażeniem zgody na dysponowanie gruntem na cele budowlane w zakresie

niezbędnym do wykonania robót objętych niniejszą decyzją.

UZASADNIENIE

Z uwagi na to, że decyzja uwzględnia w całości roszczenia Wnioskodawcy na podstawie art. 107 § 4 Kodeksu Postępowania Administracyjnego (Dz. U. z 2024 r. poz. 320 ze zm.) odstępuje się od uzasadnienia.

POUCZENIE

Za wybudowane zjazdu o parametrach innych niż określone w zezwoleniu zarządcy drogi, zarządca wymierza, w drodze decyzji administracyjnej, **karę pieniężną w wysokości 10-krotności opłaty ustalonej zgodnie z art. 40 ust. 4 ustawy o drogach publicznych.**

Utrzymywanie zjazdów, łącznie ze znajdującymi się pod nimi przepustami, należy do właścicieli lub użytkowników gruntów przyległych do drogi.

Od niniejszej decyzji służy stronie odwołanie do Samorządowego Kolegium Odwoławczego w Gorzowie Wlkp. za naszym pośrednictwem w terminie 14 dni od daty otrzymania niniejszej decyzji.

Załącznik:

1. Plan sytuacyjny w skali 1:500 z lokalizacją zjazdu

Otrzymują:

1. Adresat
2. a/a



BURMISTRZ

Mateusz Feder

Maciej Stempień
Inspektor ds. drogownictwa

GK.7230.6.2024.MST

Strzelce Kraj., dnia 29 kwietnia 2024 r.

DECYZJA

Na podstawie art. 29 ust.1, ust.3 i ust.5 ustawy z dnia 21 marca 1985 r. o drogach publicznych (tekst jednolity Dz. U. z 2024 r. poz. 320 ze zm.) oraz art. 104 Kodeksu Postępowania Administracyjnego (tekst jednolity Dz. U. z 2024 r. Nr poz. 572 ze zm.) po rozpoznaniu wniosku, złożonego przez:
Marcina Żurowskiego ul. Grabskiego 4/10, 66 – 400 Gorzów Wlkp. – pełnomocnika
Gmina Strzelce Krajeńskie al. Wolności 48, 66 – 500 Strzelce Krajeńskie

o wydanie zezwolenia na lokalizację zjazdu:

1. Zezwalam na lokalizację zjazdu

z drogi gminnej położonej na dz. o nr. ewid. gr. 593 ul. Cmentarna na dz. o nr. ewid. gr. 590 w Strzelcach Krajeńskich w miejscu wskazanym przez wnioskodawcę na załączniku dołączonym do wniosku.

2. Ustalam następujące parametry techniczne dla zjazdu:

- a) zjazd powinien mieć szerokość nie mniejszą niż 5,00 m, w tym jezdnię o szerokości nie mniejszej niż 3,50 m i nie większą niż szerokość jezdni na drodze,
- b) nawierzchnia w granicach pasa drogowego powinna być co najmniej twarda,
- c) przecięcie krawędzi nawierzchni zjazdu i drogi powinno być wyokrąglone łukiem kołowym o promieniu nie mniejszym niż 5,00 m,
- d) pochylenie podłużne zjazdu w obrębie korony drogi dostosowane do jej ukształtowania,
- e) na długości nie mniejszej niż 7,00 m od krawędzi korony drogi pochylenie podłużne zjazdu nie większe niż 5%, a na dalszym odcinku – nie większe niż 12 %.

3. Zezwolenie na lokalizację zjazdu wydaje się na czas nieokreślony, jednakże zgodnie z art. 29 ust. 5 ustawy z dnia 21 marca 1985 r. o drogach publicznych (Dz. U. z 2024 r. poz. 320 ze zm.) niniejsza decyzja wygasa jeżeli w ciągu 3 lat od dnia jej wydania zjazd nie zostanie wybudowany.

4. Zezwolenie zarządcy drogi wyrażone w niniejszej decyzji jest równoznaczne z wyrażeniem zgody na dysponowanie gruntem na cele budowlane w zakresie

niezbędnym do wykonania robót objętych niniejszą decyzją.

UZASADNIENIE

Z uwagi na to, że decyzja uwzględnia w całości roszczenia Wnioskodawcy na podstawie art. 107 § 4 Kodeksu Postępowania Administracyjnego (Dz. U. z 2024 r. poz. 320 ze zm.) odstępuje się od uzasadnienia.

POUCZENIE

Za wybudowane zjazdu o parametrach innych niż określone w zezwoleniu zarządcy drogi, zarządca wymierza, w drodze decyzji administracyjnej, **karę pieniężną w wysokości 10-krotności opłaty ustalonej zgodnie z art. 40 ust. 4 ustawy o drogach publicznych.**

Utrzymywanie zjazdów, łącznie ze znajdującymi się pod nimi przepustami, należy do właścicieli lub użytkowników gruntów przyległych do drogi.

Od niniejszej decyzji służy stronie odwołanie do Samorządowego Kolegium Odwoławczego w Gorzowie Wlkp. za naszym pośrednictwem w terminie 14 dni od daty otrzymania niniejszej decyzji.

Załącznik:

1. Plan sytuacyjny w skali 1:500 z lokalizacją zjazdu

Otrzymują:


1. Adresat
2. a/a



BURMISTRZ

Mateusz Feder

Maciej Stempień
Inspektor ds. drogownictwa

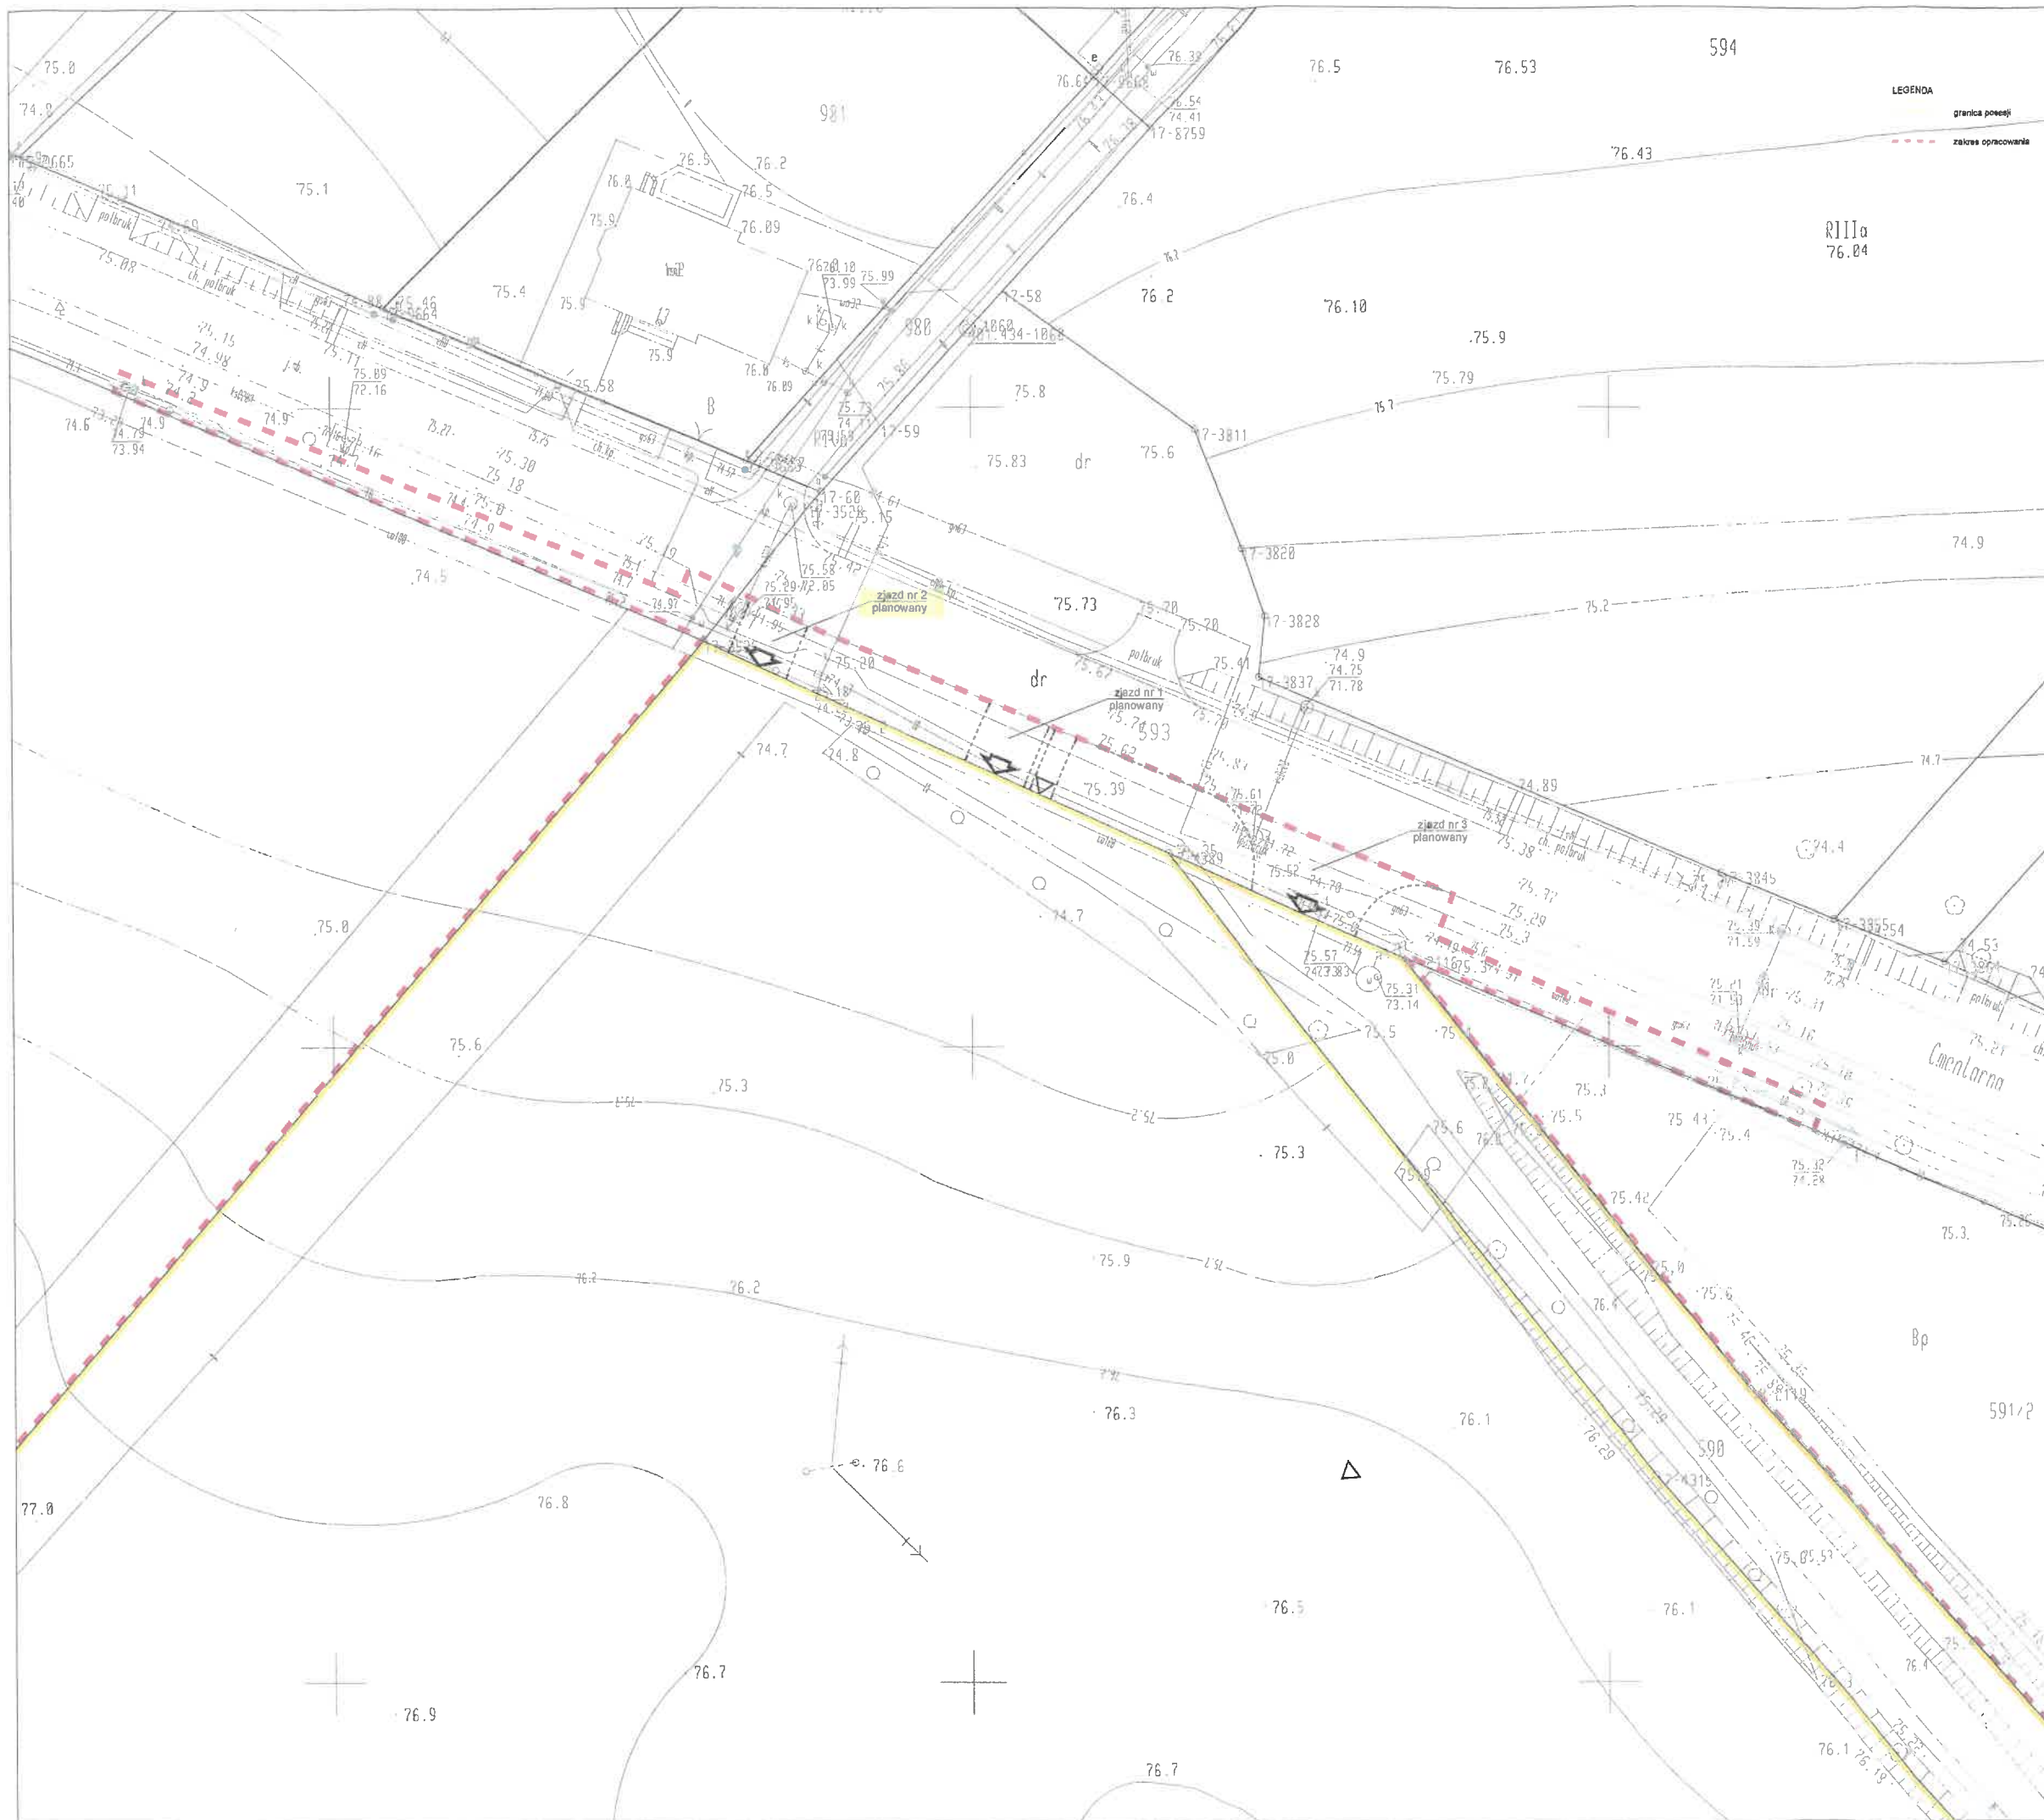

© ZUM ARCHITEKCI

ROZWIĄZANIA ZAWARTE W NINIEJSZYM OPRACOWANIU STANOWIĄ WYŁĄCZNĄ WŁASNOŚĆ ZUM ARCHITEKCI MOGĄ BYĆ STOSOWANE, POWIELANE ORAZ UDOSTĘPNIANE OSOBOM TRZECIM JEDYNIJE NA PODSTAWIE PISEMNEGO ZEZWOLENIA W.W. FIRMY Z ZASTRZEŻENIEM WSZELKICH SKUTKÓW PRAWNYCH

WSZELKIE INFORMACJE ZAWARTE NA NINIEJSZYM RYSUNKU NALEŻY ODCZYTAĆ W POWIĄZANIU Z INNYMI INFORMACJAMI ZAWARTYMI W CZĘŚCI RYSUNKOWEJ I OPISOWEJ CAŁEGO PROJEKTU



Stwierdziłem, że
do Jury
20.3.2024
2 dn. 28.04.2024

BURMISTRZ

Mateusz Feder

pracownia projektowa

ZUM ARCHITEKCI

ul. Grabskiego 4/
66-400 Gorzów Wlk.
tel. (+48) 880 98 47
email: info@zumarchitekci
www.zumarchitekci

zamierzenie

Koncepcja budowy cmentarza
komunalnego w Strzelcach
Krajeńskich przy ul. Cmentarnej
na działce nr 589/6 oraz drogi
pieszo-rowerowej na dz. nr ewid. 590
tytuł rysunku

PLAN SYTUACYJNY

projektant
mgr inż. arch. Marcin Żurowski
nr upr. bud. LOIA/40/2010
w spec. arch. bez ograniczeń
asystent projektanta
mgr inż. arch. Magda Szwagierczak

podpis

2

podpis

skala

1:500 w A3

nr projektu

2304

data


05.04.2024r.

status

KONCEPCJA

nr rysunku


PS

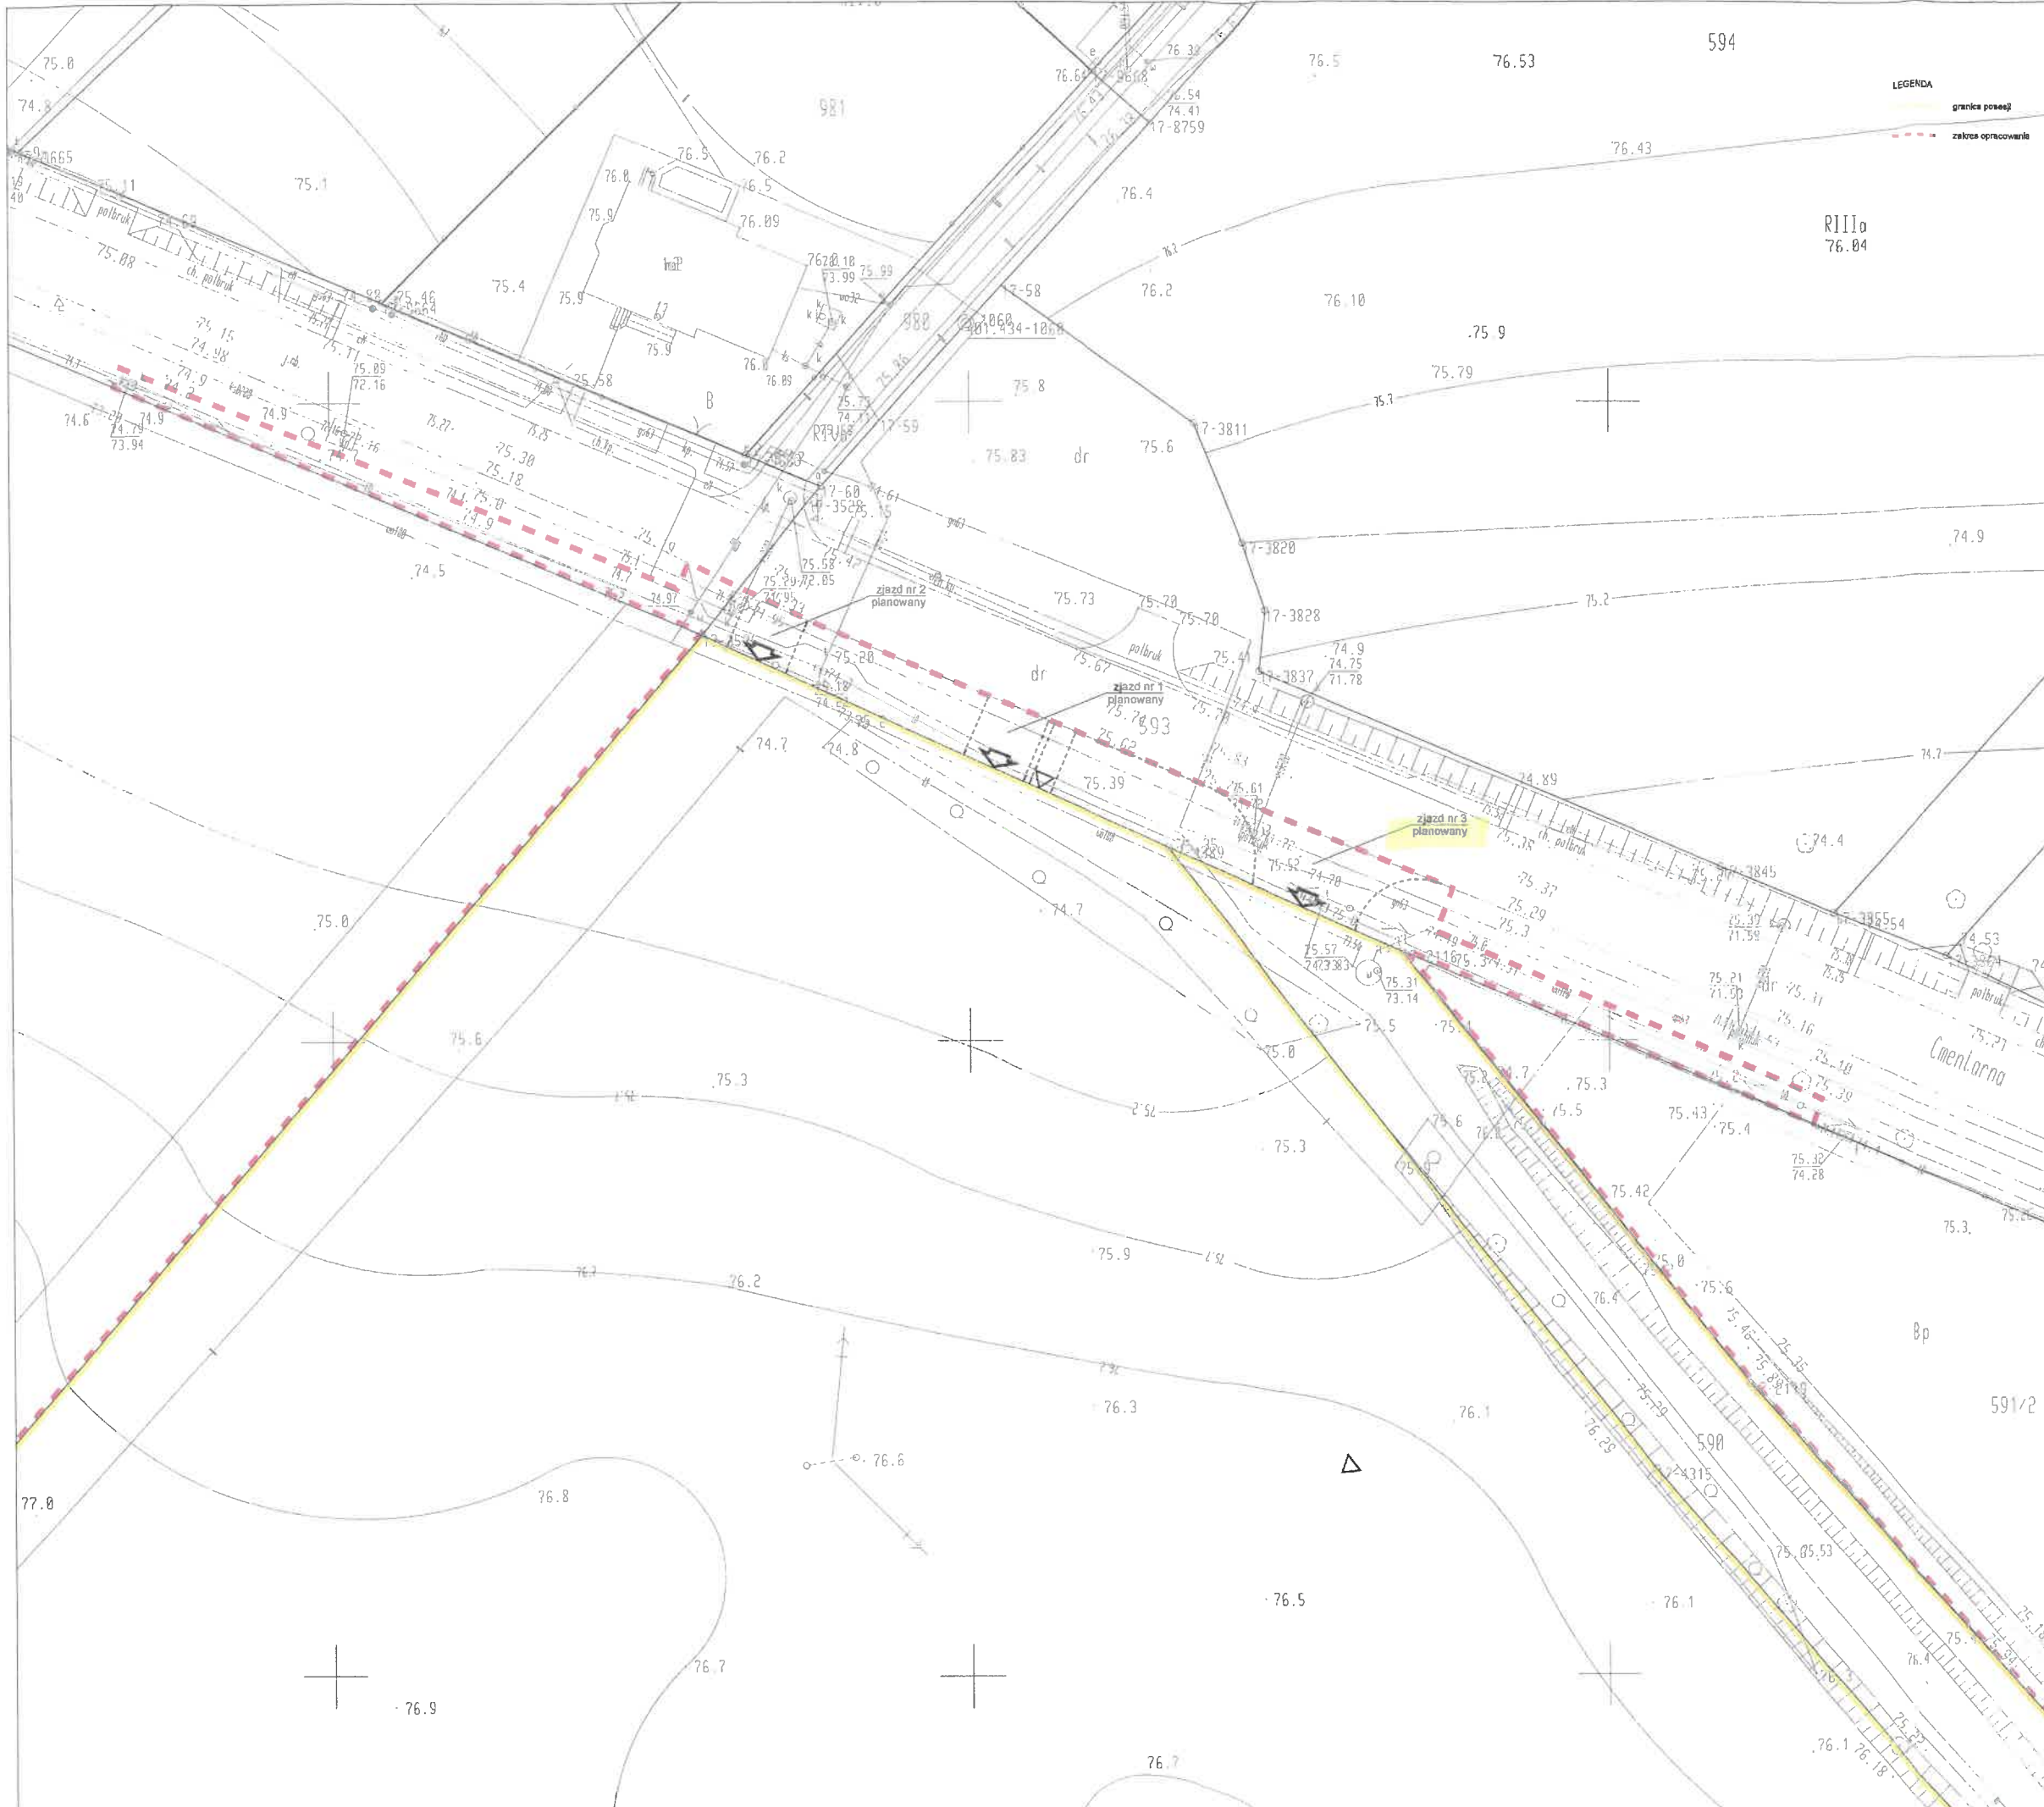

© ZUM ARCHITEKCI

ROZWAŻANIA ZAWARTE W NINIEJSZYM OPRACOWANIU STANOWIA WYŁĄCZNĄ WŁASNOŚĆ ZUM ARCHITEKCI MOGĄ BYĆ STOSOWANE, POWIELANE ORAZ UDOSTĘPNIANE OSOBOM TRZECIM JEDYNI NA PODSTAWIE PISEMNEGO ZEZWOLENIA W.W. FIRMY Z ZASTRZEŻENIEM WSZELKICH SKUTKÓW PRAWNYCH

WSZELKIE INFORMACJE ZAWARTE NA NINIEJSZYM RYSUNKU NALEŻY ODCZYTAĆ W POWIĄZANIU Z INNYMI INFORMACJAMI ZAWARTYMI W CZĘŚCI RYSUNKOWEJ I OPISOWEJ CAŁEGO PROJEKTU

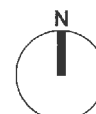

Stwierdziłem, że
do decyzji nie ma,
Gł. 72305.2024 MS
2 dn. 28.04.2024

DURMISTE
Mateusz Feder


pracownia projektowa
ZUM ARCHITEKCI
ul. Grabskiego 4/10
66-400 Gorzów Wlkp.
tel. (+48) 880 98 47 98
email: info@zumarchitekci.pl
www.zumarchitekci.pl

zamierzenie
Konceptcja budowy cmentarza
komunalnego w Strzelcach
Krajeńskich przy ul. Cmentarnej
na działce nr 589/6 oraz drogi
pieszo-rowerowej na dz. nr ewid. 590
tytuł rysunku

PLAN SYTUACYJNY

projektant mgr inż. arch. Marcin Żurowski nr upr. bud. LOIA/40/2010 w spec. arch. bez ograniczeń	podpis
asystent projektanta mgr inż. arch. Magda Szwagierczak	podpis

skala 1:500 w A3	data 05.04.2024r.	nr rysunku
nr projektu 2304	status KONCEPCJA	PS0

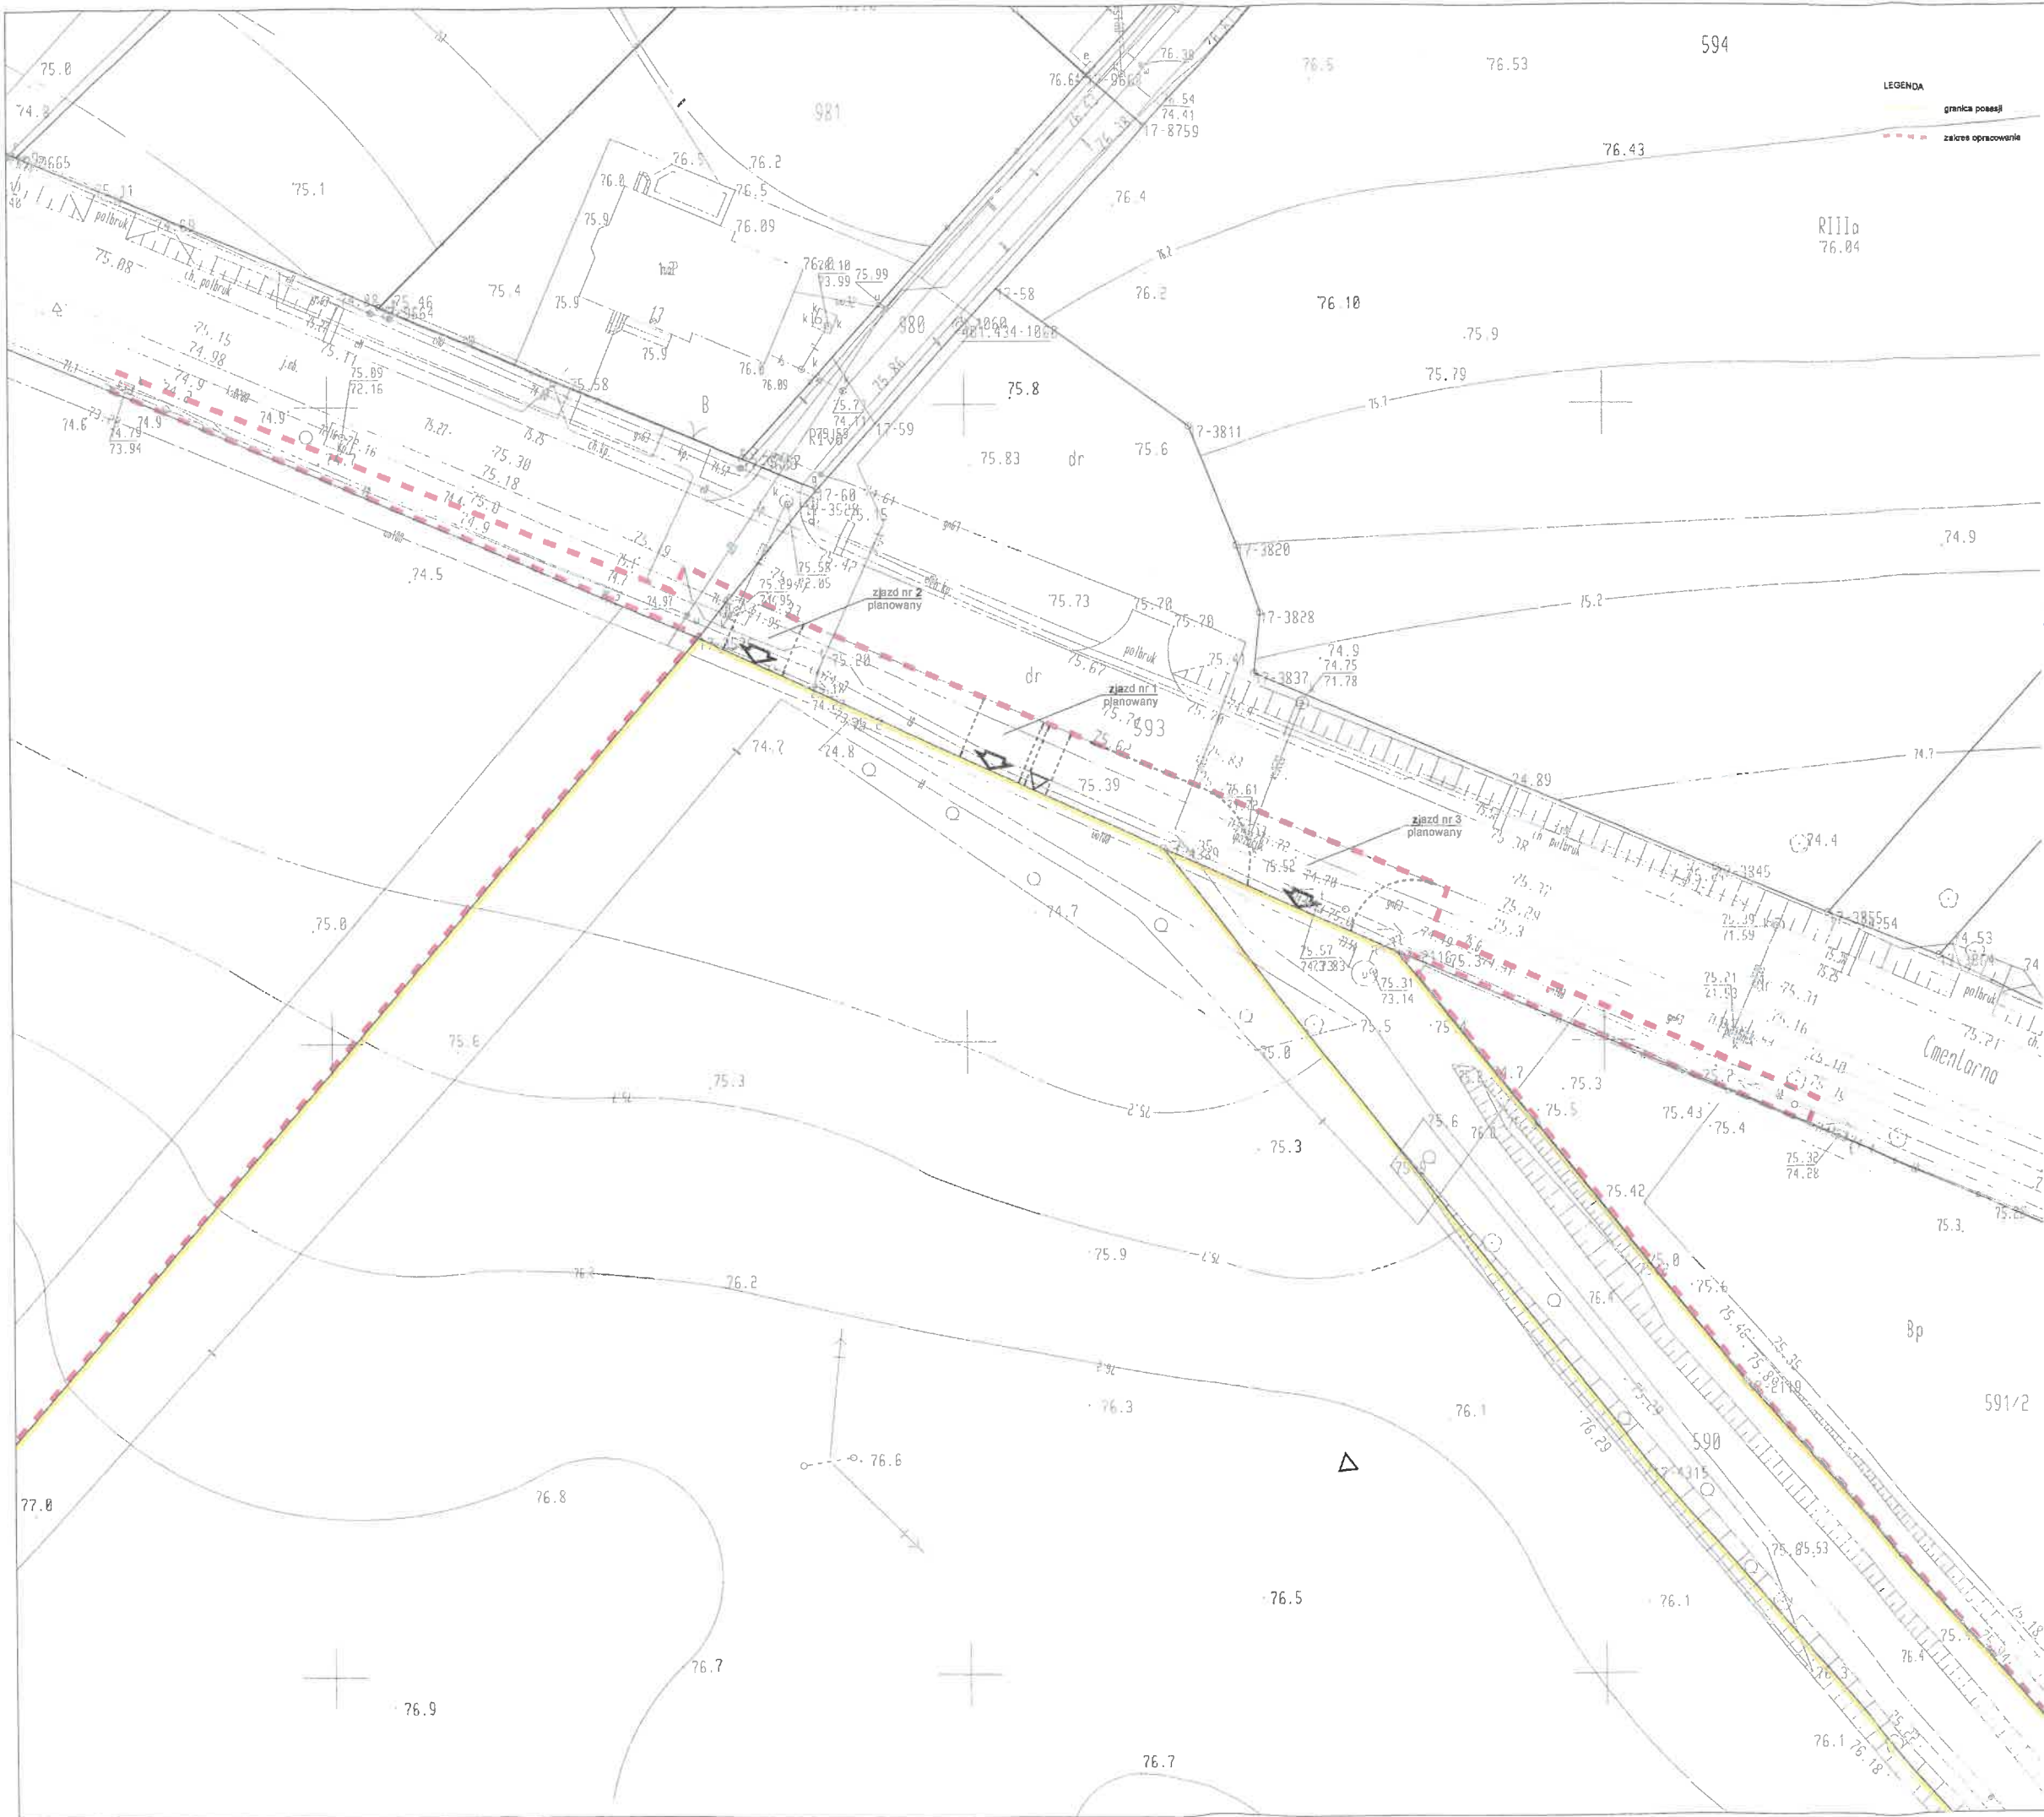

© ZUM ARCHITEKCI

ROZWIĄZANIA ZAWARTE W NINIEJSZYM OPRACOWANIU STANOWIĄ WYŁĄCZNĄ WŁASNOŚĆ ZUM ARCHITEKCI MOGĄ BYĆ STOSOWANE, POWIELANE ORAZ UDOSTĘPNIANE OSOBOM TRZECIM JEDYNE NA PODSTAWIE PISEMNEGO ZEZWOLENIA W.W. FIRMY Z ZASTRZEŻENIEM WSZELKICH SKUTKÓW PRAWNYCH

WSZELKIE INFORMACJE ZAWARTE NA NINIEJSZYM RYSUNKU NALEŻY ODCZYTAĆ W POWIAZANIU Z INNYMI INFORMACJAMI ZAWARTYMI W CZĘŚCI RYSUNKOWEJ I OPISOWEJ CAŁEGO PROJEKTU



Stwierdzenie nr 1
dot. decyzji z dnia:
06.12.2024 r. nr
z dn. 28.12.2024 r.

BURMISTRZ
Mateusz Fedus

pracownia projektowa
ZUM ARCHITEKCI
ul. Grabskiego 4/10
66-400 Gorzów Wlkp.
tel. (+48) 880 98 47 98
email: info@zumarchitekci.pl
www.zumarchitekci.pl

zamięczenie
Konceptcja budowy cmentarza
komunalnego w Strzelcach
Krajeńskich przy ul. Cmentarnej
na działce nr 589/6 oraz drogi
pieszo-rowerowej na dz. nr ewid. 590
tytuł rysunku

PLAN SYTUACYJNY

projektant mgr inż. arch. Marcin Żurowski nr upr. bud. LOIA/40/2010 w spec. arch. bez ograniczeń	podpis
asystent projektanta mgr inż. arch. Magda Szwagierczak	podpis
skala 1:500 w A3 nr projektu 2304	data 05.04.2024r. status KONCEPCJA
nr rysunku PS0	