



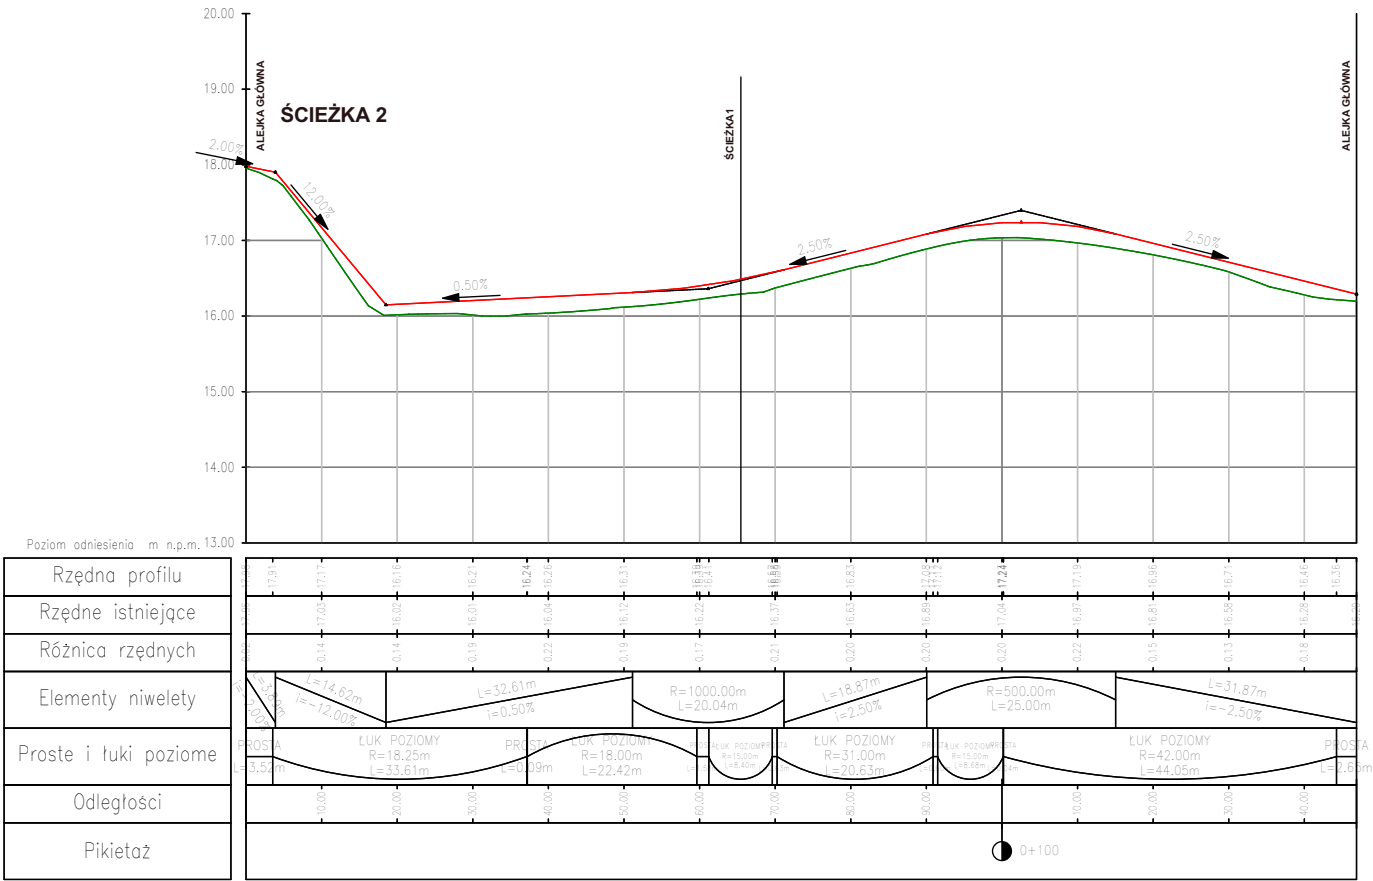

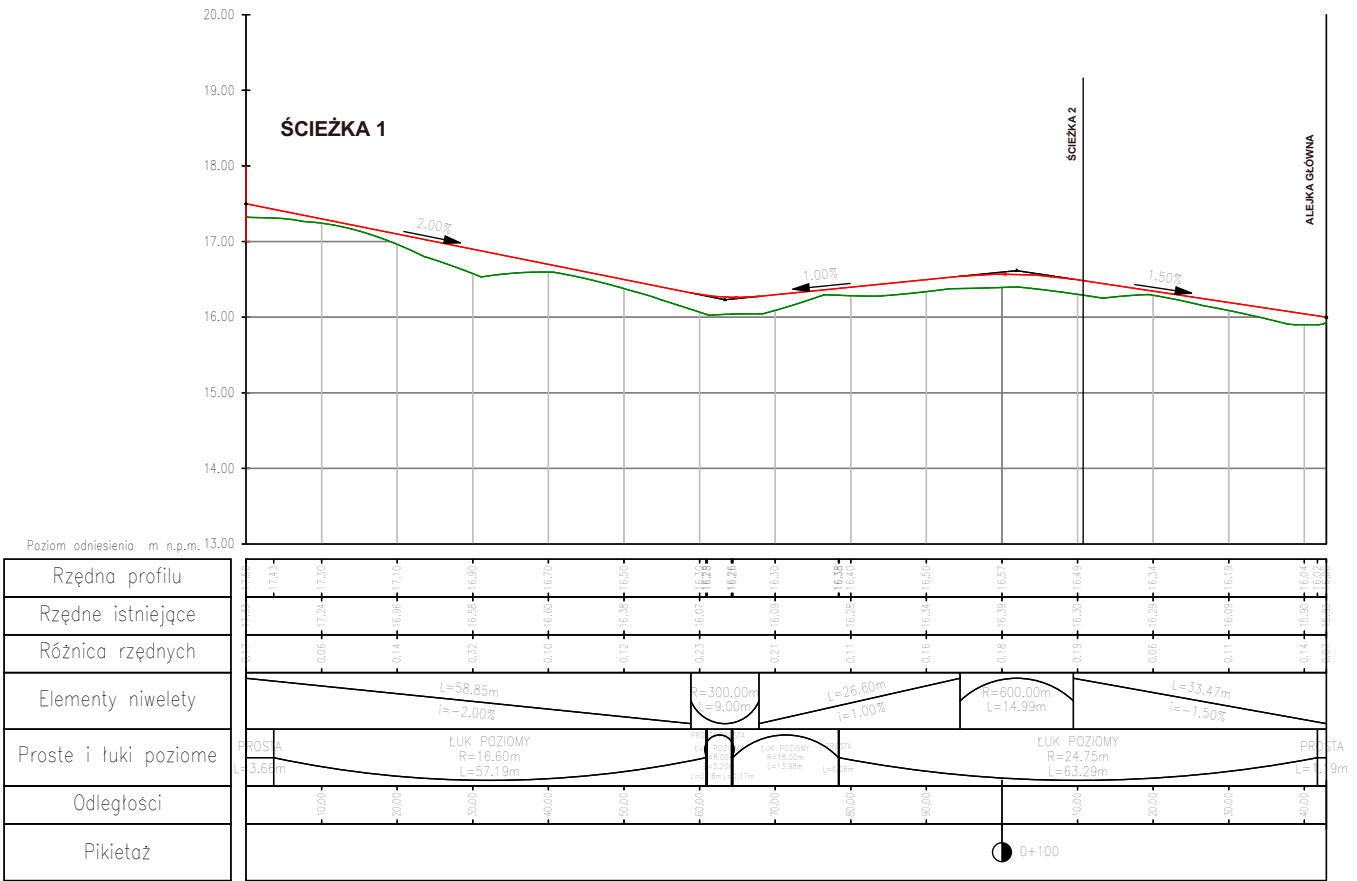

PRACOWNIA ARCHITEKTURY KRAJOBRAZU
"Trzy Małe Drzewka"
mgr inż. Natalia Maćków
ul. Armii Krajowej 12/312
72-600 Świnoujście
mobil: +48602131262,
e-mail: biuro@trzymaledrzewka.pl

INWESTOR



GMINA SŁOŃSK
ul. Sikorskiego 15
66-436 Słońsk

INWESTYCJA

**POZNAJ ZIEMIE LUBUSKĄ
- PROJEKT ŚCIEŻKI EDUKACYJNEJ**

KAT. BUD. VIII

ADRES INWESTYCJI

**Słońsk,
ul. Parkowa**
obręb 0037 dz. nr 1634/1

PROJEKT WYKONAWCZY

NAZWA I STADIUM RYSUNKU

SKALA

1:100/1000

BRANŻA

A+Z

PROFIL PODŁUŻNY ŚCIEŻKI 1
ŚCIEŻKI 2

DATA

IV.2024

NR RYS.

10

ZESPÓŁ PROJEKTOWY

PROJEKT
mgr inż.
Tomasz Libera
upr. bud. nr ZAP/0199/POOD/09