


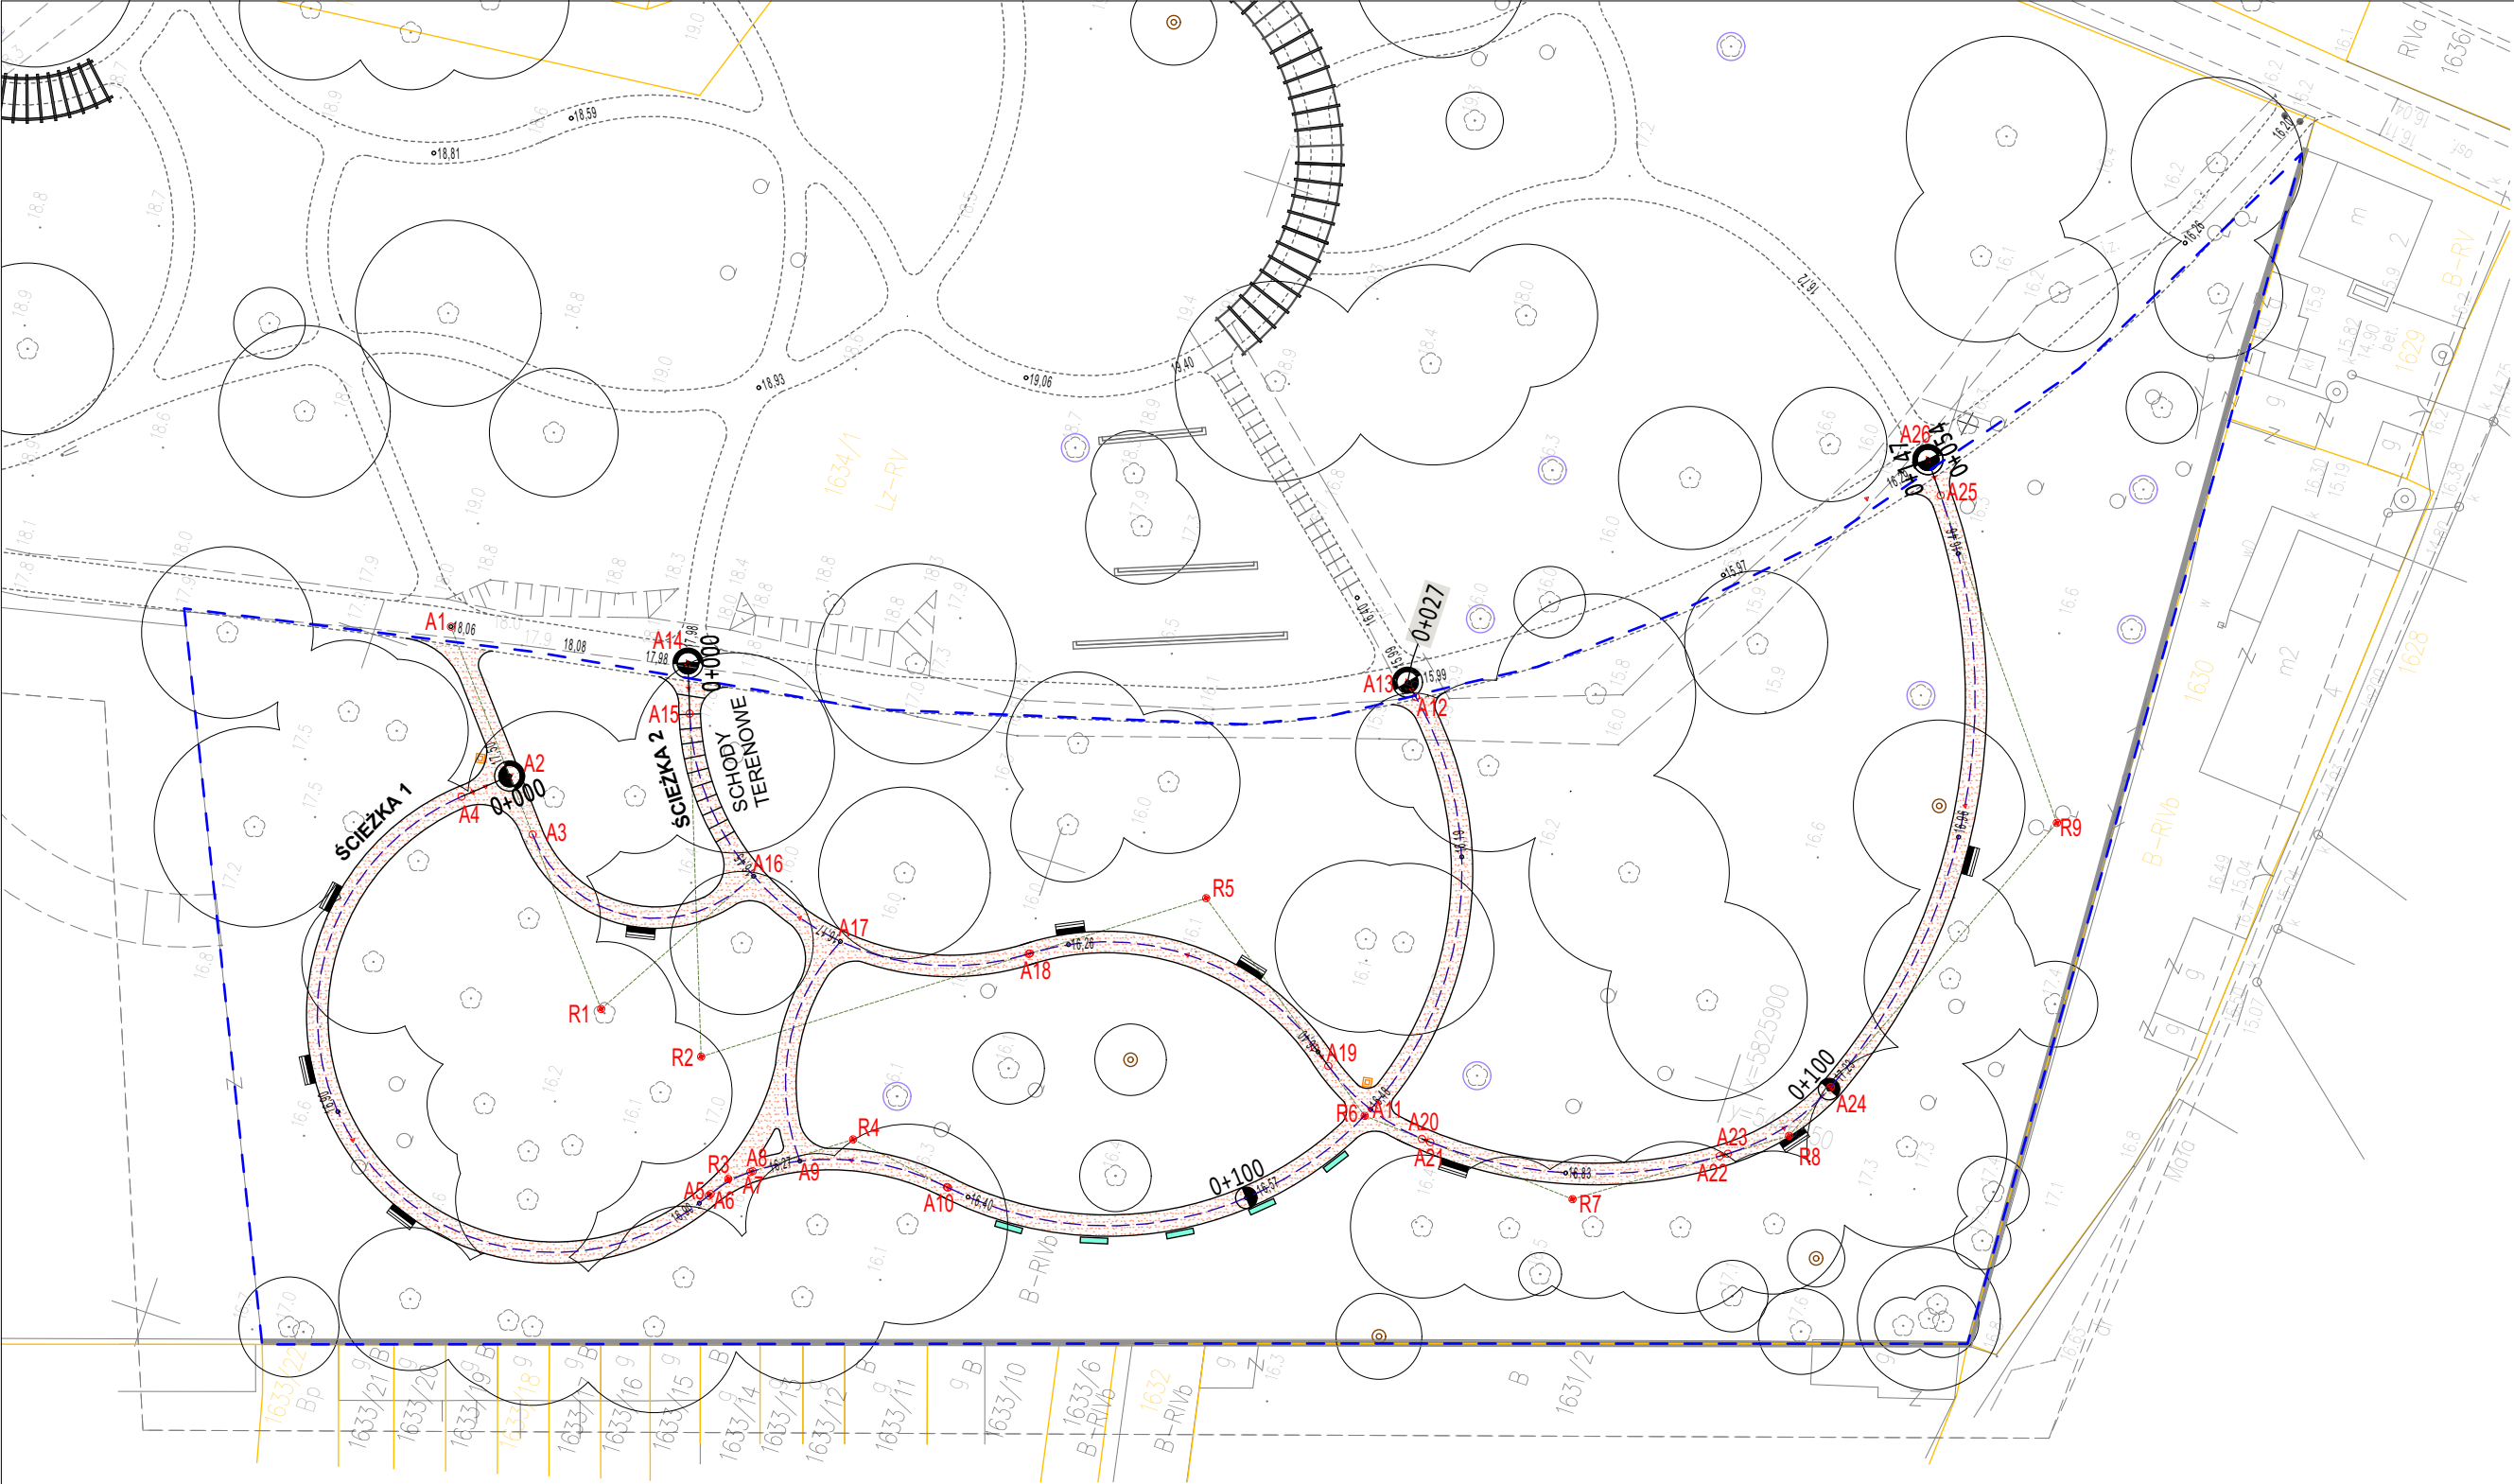

LEGENDA

- zakres opracowania - Poznaj Ziemię Lubuską - projekt ścieżki edukacyjnej
- granica działki
- oś ścieżki
- projektowana rzędna ścieżki

Wykaz współrzędnych

NUMER PUNKTU	WSPÓŁRZĘDNE		NUMER PUNKTU	WSPÓŁRZĘDNE	
	X	Y		X	Y
A01	7053079,27	3781341,80	A14	7053076,72	3781325,23
A02	7053068,82	3781337,70	A15	7053073,20	3781325,11
A03	7053064,74	3781336,10	A16	7053061,82	3781320,64
A04	7053067,39	3781341,06	A17	7053057,26	3781314,57
A05	7053039,49	3781323,78	A18	7053056,39	3781301,41
A06	7053039,61	3781323,64	A19	7053048,56	3781280,45
A07	7053041,15	3781320,87	A20	7053043,47	3781273,90
A08	7053041,20	3781320,70	A21	7053043,23	3781273,32
A09	7053041,91	3781317,40	A22	7053042,25	3781253,09
A10	7053040,09	3781307,12	A23	7053042,42	3781252,51
A11	7053045,52	3781277,49	A24	7053047,09	3781245,30
A12	7053074,35	3781274,32	A25	7053088,45	3781237,63
A13	7053075,38	3781274,91	A26	7053090,94	3781238,51
R1	7053052,54	3781331,30	R6	7053045,11	3781277,88
R2	7053049,21	3781324,31	R7	7053039,25	3781263,37
R3	7053040,66	3781322,41	R8	7053043,62	3781248,19
R4	7053043,42	3781313,68	R9	7053065,55	3781229,50
R5	7053060,29	3781288,99			



PRACOWNIA ARCHITEKTURY KRAJOBRAZU
"Trzy Małe Drzewka"
mgr inż. Natalia Maćków
ul. Armii Krajowej 12/312
72-600 Świnoujście
mobil: +48602131262,
e-mail: biuro@trzymaledrzewka.pl

INWESTOR



GMINA SŁOŃSK
ul. Sikorskiego 15
66-436 Słońsk

INWESTYCJA

POZNAJ ZIEMIĘ LUBUSKĄ
- PROJEKT ŚCIEŻKI EDUKACYJNEJ

KAT. BUD. VIII

ADRES INWESTYCJI

Słońsk,
ul. Parkowa
obręb 0037 dz. nr 1634/1

PROJEKT WYKONAWCZY

NAZWA I STADIUM RYSUNKU

SKALA

1:500

BRANŻA

A+Z

PLANSZA TYCZENIA ŚCIEŻEK

DATA

IV.2024

NR RYS.

2

ZESPÓŁ PROJEKTOWY

PROJEKT

mgr inż.

Tomasz Libera

upr. bud. nr ZAP/0199/POOD/09