


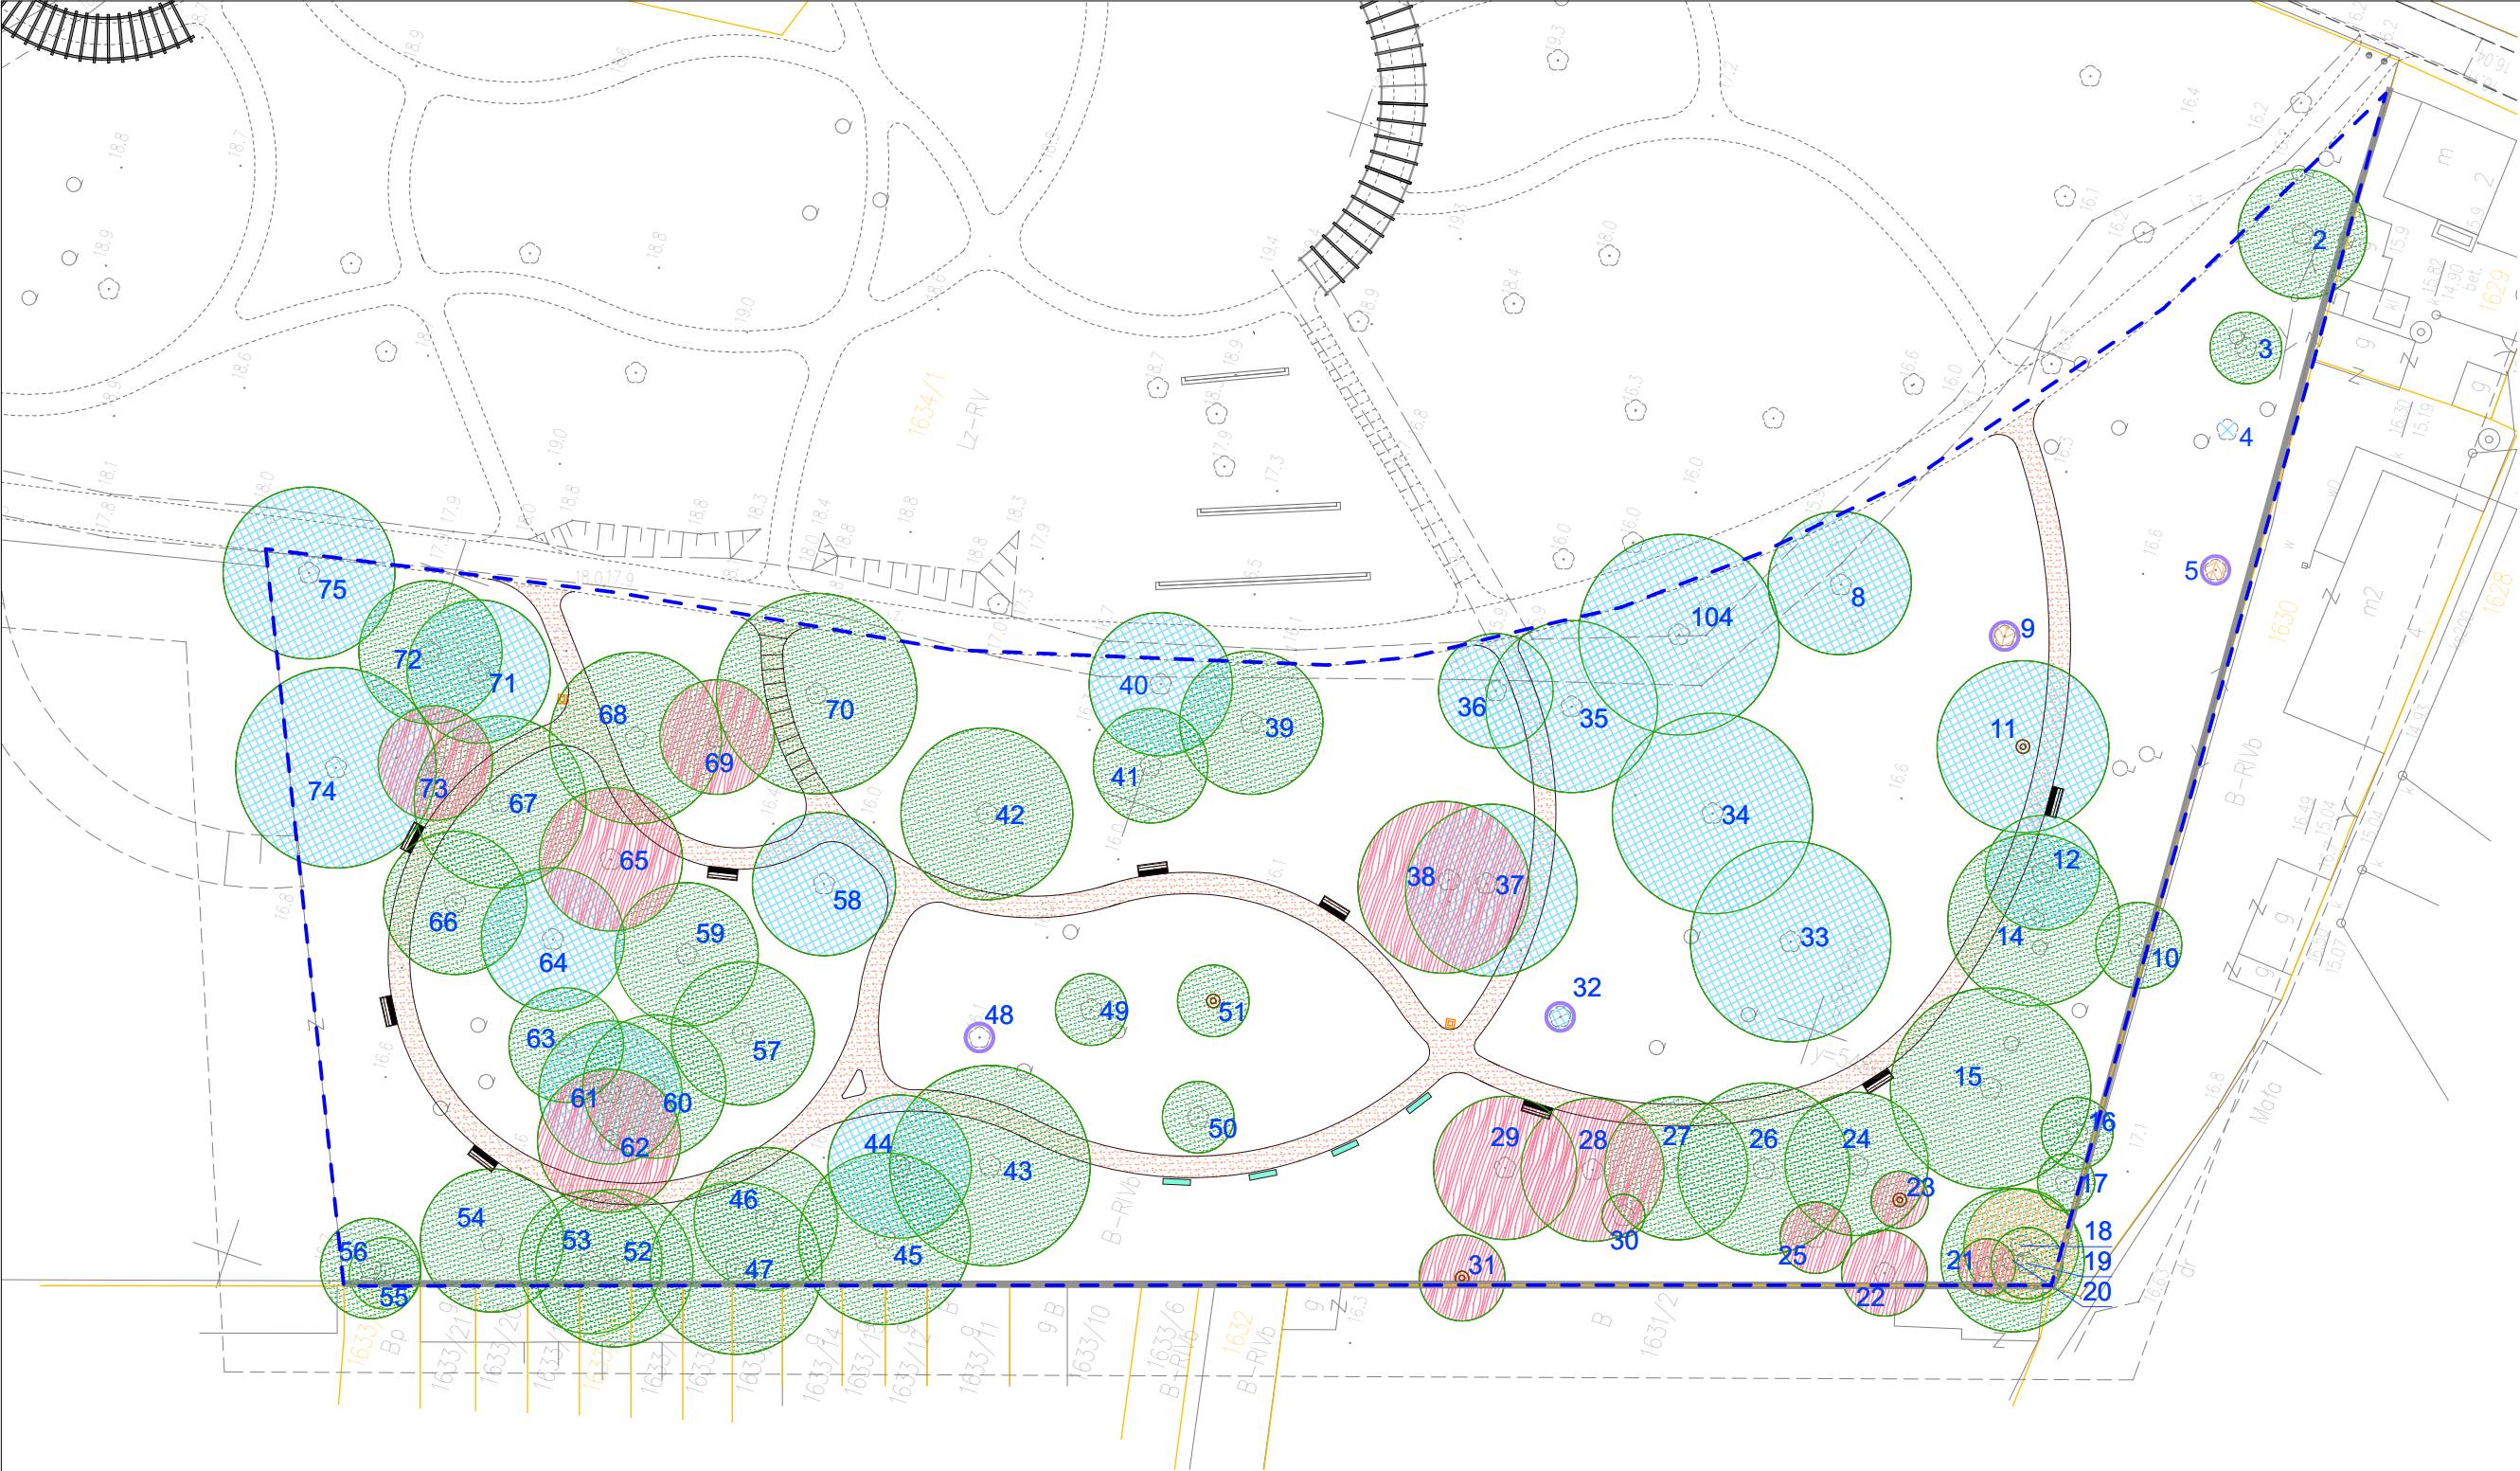

LEGENDA

zakres opracowania - Poznaj Ziemię Lubuską - projekt ścieżki edukacyjnej

granica działki

PROJEKTOWANE NAWIERZCHNIE

nawierzchnia pieszka - kruszywo kamienne
kolor piaskowy

obrzeże betonowe

ELEMENTY MAŁEJ ARCHITEKTURY

zabytkowy mur
ławka parkowa
kosz na śmieci - nowoprojektowany
tablica edukacyjna

INWENTARYZACJA DRZEW

drzewo liściaste
drzewo naniesione odręcznie
pień drzewa - świadek wys. 3-5m
brak drzewa w terenie

WALORYZACJA DRZEW

A - Drzewa szczególnie cenne, o obwodach pomnikowych, cenne
B - Drzewa (pozostałe) w dobrym stanie zdrowotnym
C - Drzewa (pozostałe) o osłabionej kondycji
D - Drzewa martwe, zamierające

PRACOWNIA ARCHITEKTURY KRAJOBRAZU
"Trzy Małe Drzewka"
mgr inż. Natalia Maćków
ul. Armii Krajowej 12/312
72-600 Świnoujście
mobil: +48602131262,
e-mail: biuro@trzymaledrzewka.pl

INWESTOR

GMINA SŁONEK
ul. Sikorskiego 15
66-436 Słonek

INWESTYCJA

POZNAJ ZIEMIĘ LUBUSKĄ
- PROJEKT ŚCIEŻKI EDUKACYJNEJ
KAT. BUD. VIII

ADRES INWESTYCJI

Słonek,
ul. Parkowa
obręb 0037 dz. nr 1634/1

PROJEKT WYKONAWCZY

NAZWA I STADIUM RYSUNKU

SKALA	BRANŻA
1:500	A+Z

INWENTARYZACJA DRZEW
WRAZ Z WALORYZACJĄ

DATA	NR RYS.
IV.2024	3

ZESPÓŁ PROJEKTOWY

OPRACOWANIE
mgr inż. arch. krajobrazu
Natalia Maćków