


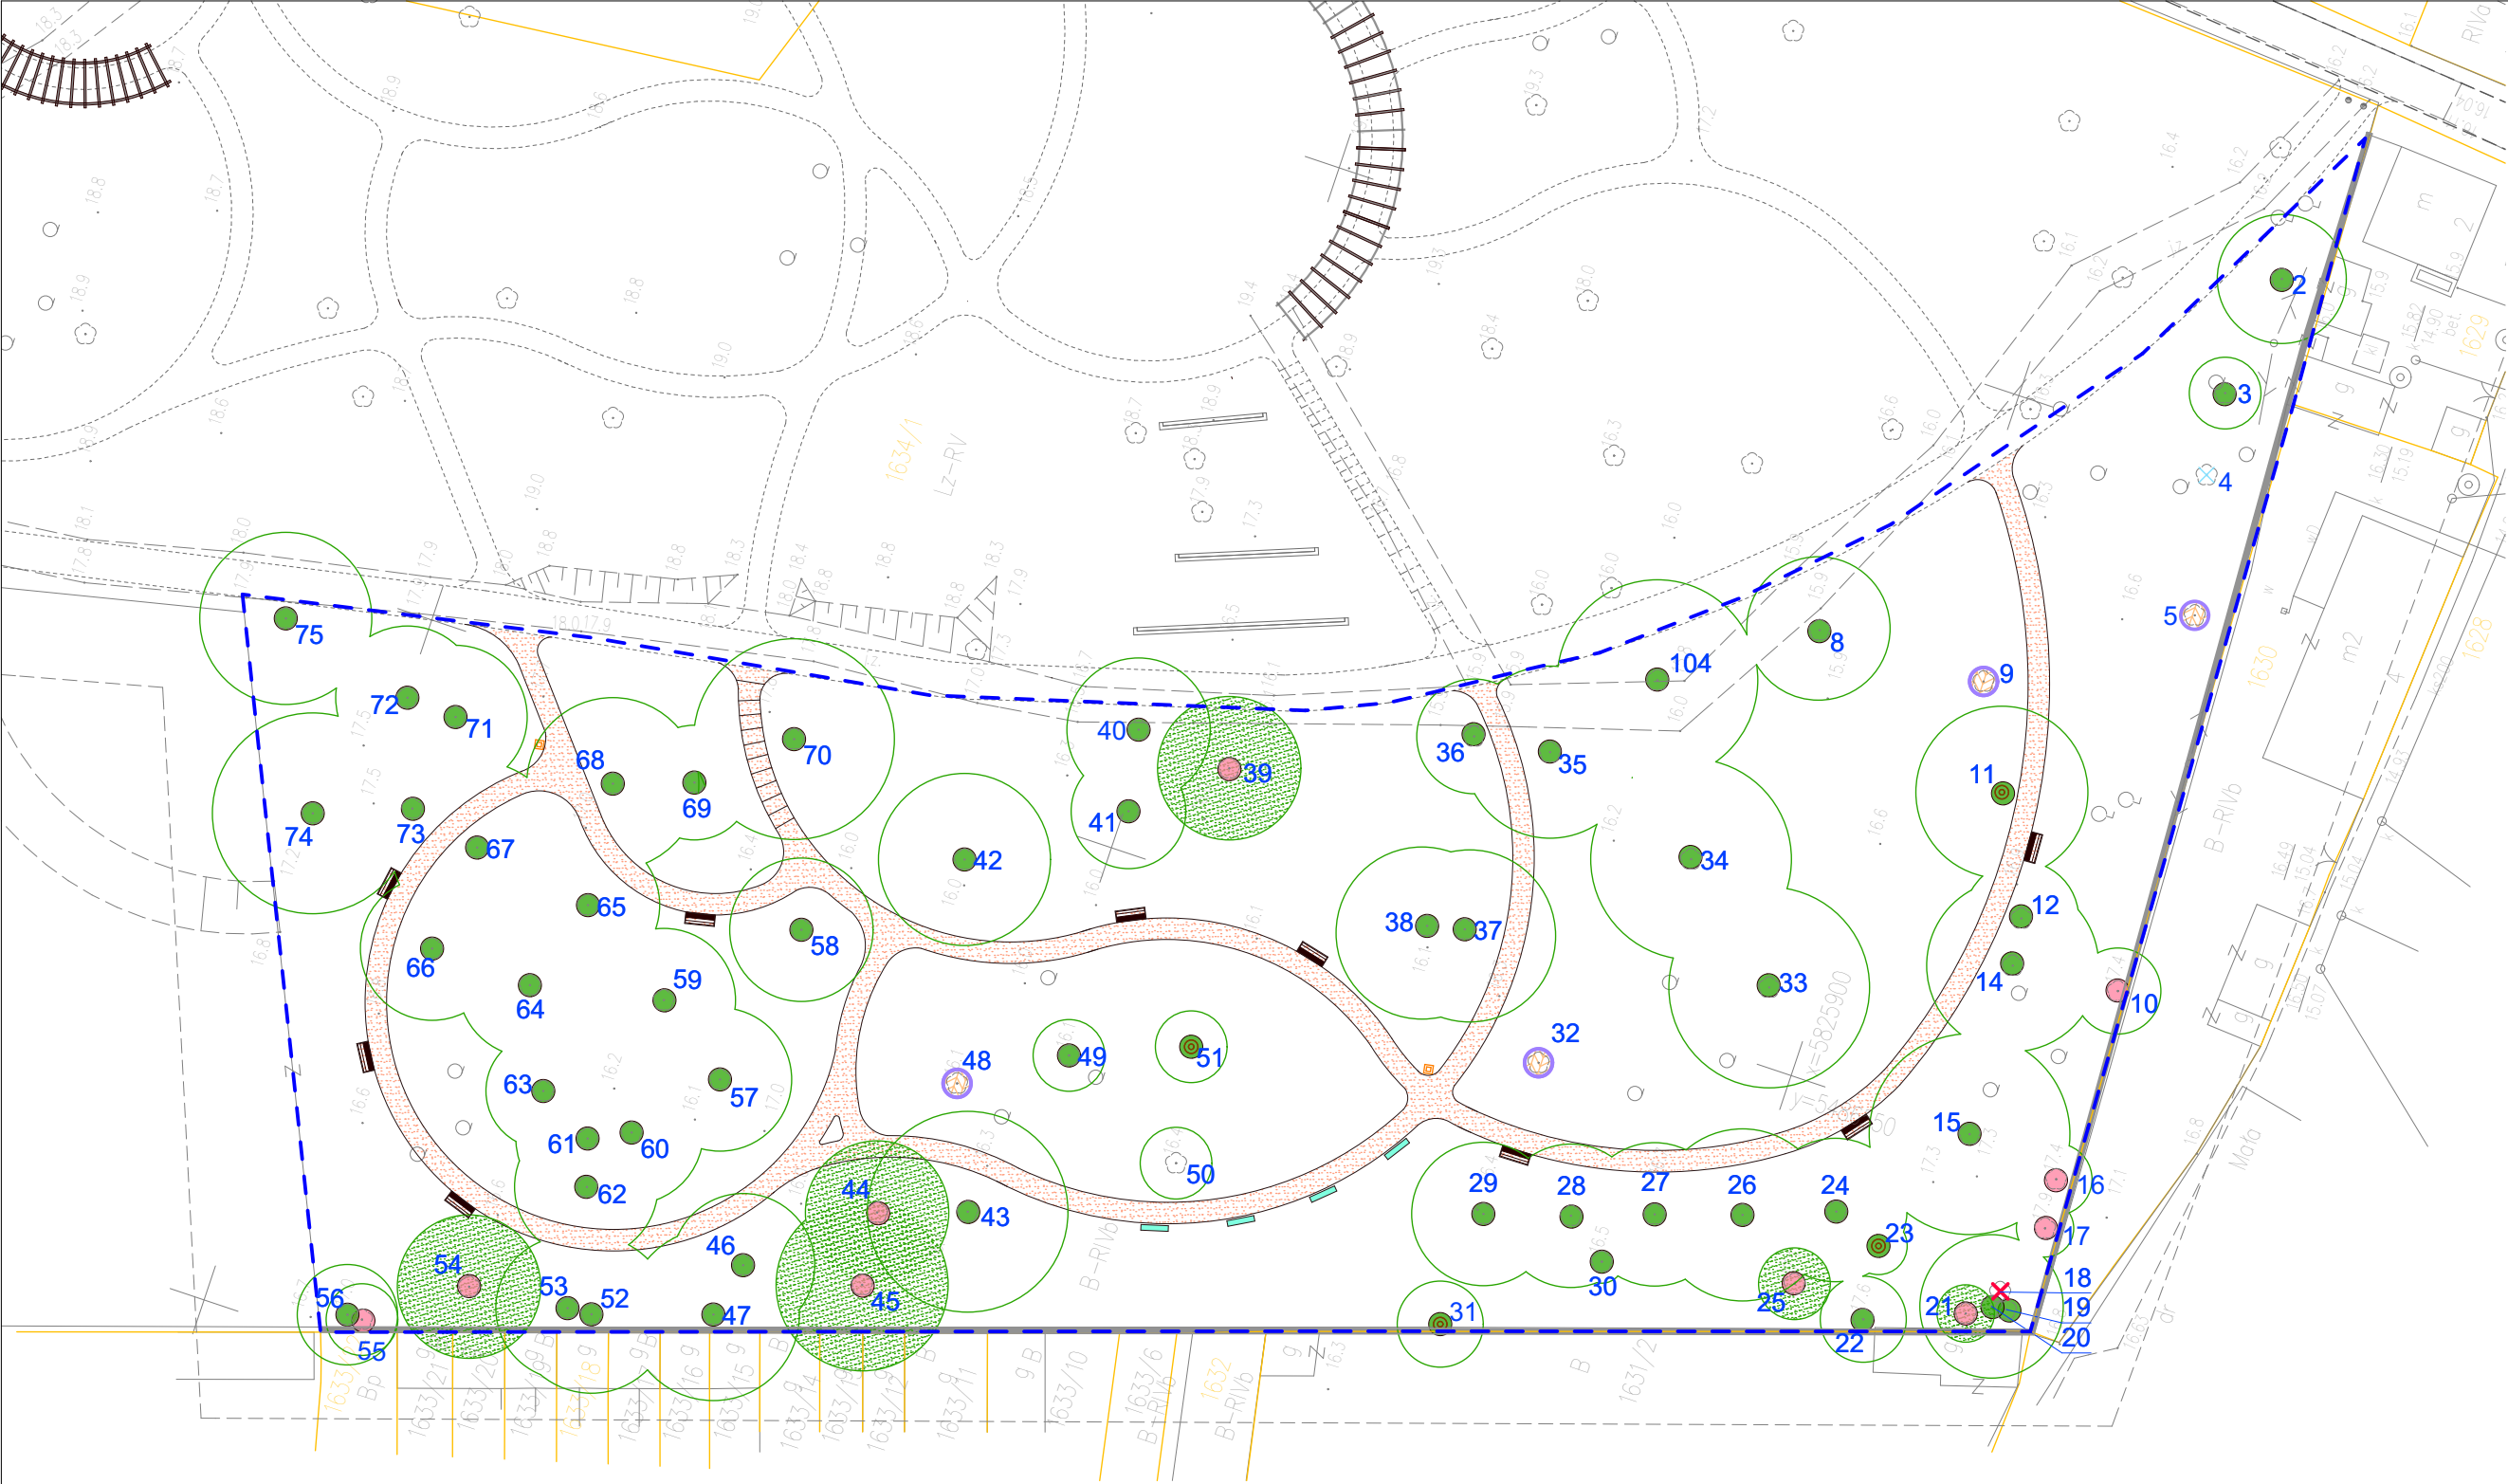

LEGENDA

- zakres opracowania
- Poznaj Ziemię Lubuską - projekt ścieżki edukacyjnej

granica działki

PROJEKTOWANE NAWIERZCHNIE

nawierzchnia pieszka - kruszywo kamienne
kolor piaskowy

obrzeże betonowe

ELEMENTY MAŁEJ ARCHITEKTURY

- zabytkowy mur
- ławka parkowa
- kosz na śmieci - nowoprojektowany
- tablica edukacyjna

INWENTARYZACJA DRZEW

- drzewo liściaste
- drzewo naniesione odrębnie
- pień drzewa - świadek wys. 3-5m
- brak drzewa w terenie

RODZAJ ZABIEGÓW

- CS - cięcia strukturalne, zdjęcie suszu, zdjęcie bluszczu
- CB - cięcia boczne asymetrycznej korony
- U - usunięcie drzewa
- BI - bez ingerencji

PRACOWNIA ARCHITEKTURY KRAJOBRAZU

"Trzy Małe Drzewka"

mgr inż. Natalia Maćków

ul. Armii Krajowej 12/312
72-600 Świnoujście
mobil: +48602131262,
e-mail: biuro@trzymaledrzewka.pl

INWESTOR

GMINA SŁOŃSK

ul. Sikorskiego 15
66-436 Słońsk

INWESTYCJA

POZNAJ ZIEMIĘ LUBUSKĄ

- PROJEKT ŚCIEŻKI EDUKACYJNEJ

KAT. BUD. VIII

ADRES INWESTYCJI

Słońsk,

ul. Parkowa

obręb 0037 dz. nr 1634/1

PROJEKT WYKONAWCZY

NAZWA I STADIUM RYSUNKU

SKALA	BRANŻA
1:500	A+Z

PROGRAM PRAC KONSERWATORSKICH
W DRZEWOSTANIE

DATA	NR RYS.
IV.2024	4

ZESPÓŁ PROJEKTOWY

OPRACOWANIE

mgr inż. arch. krajobrazu

Natalia Maćków