


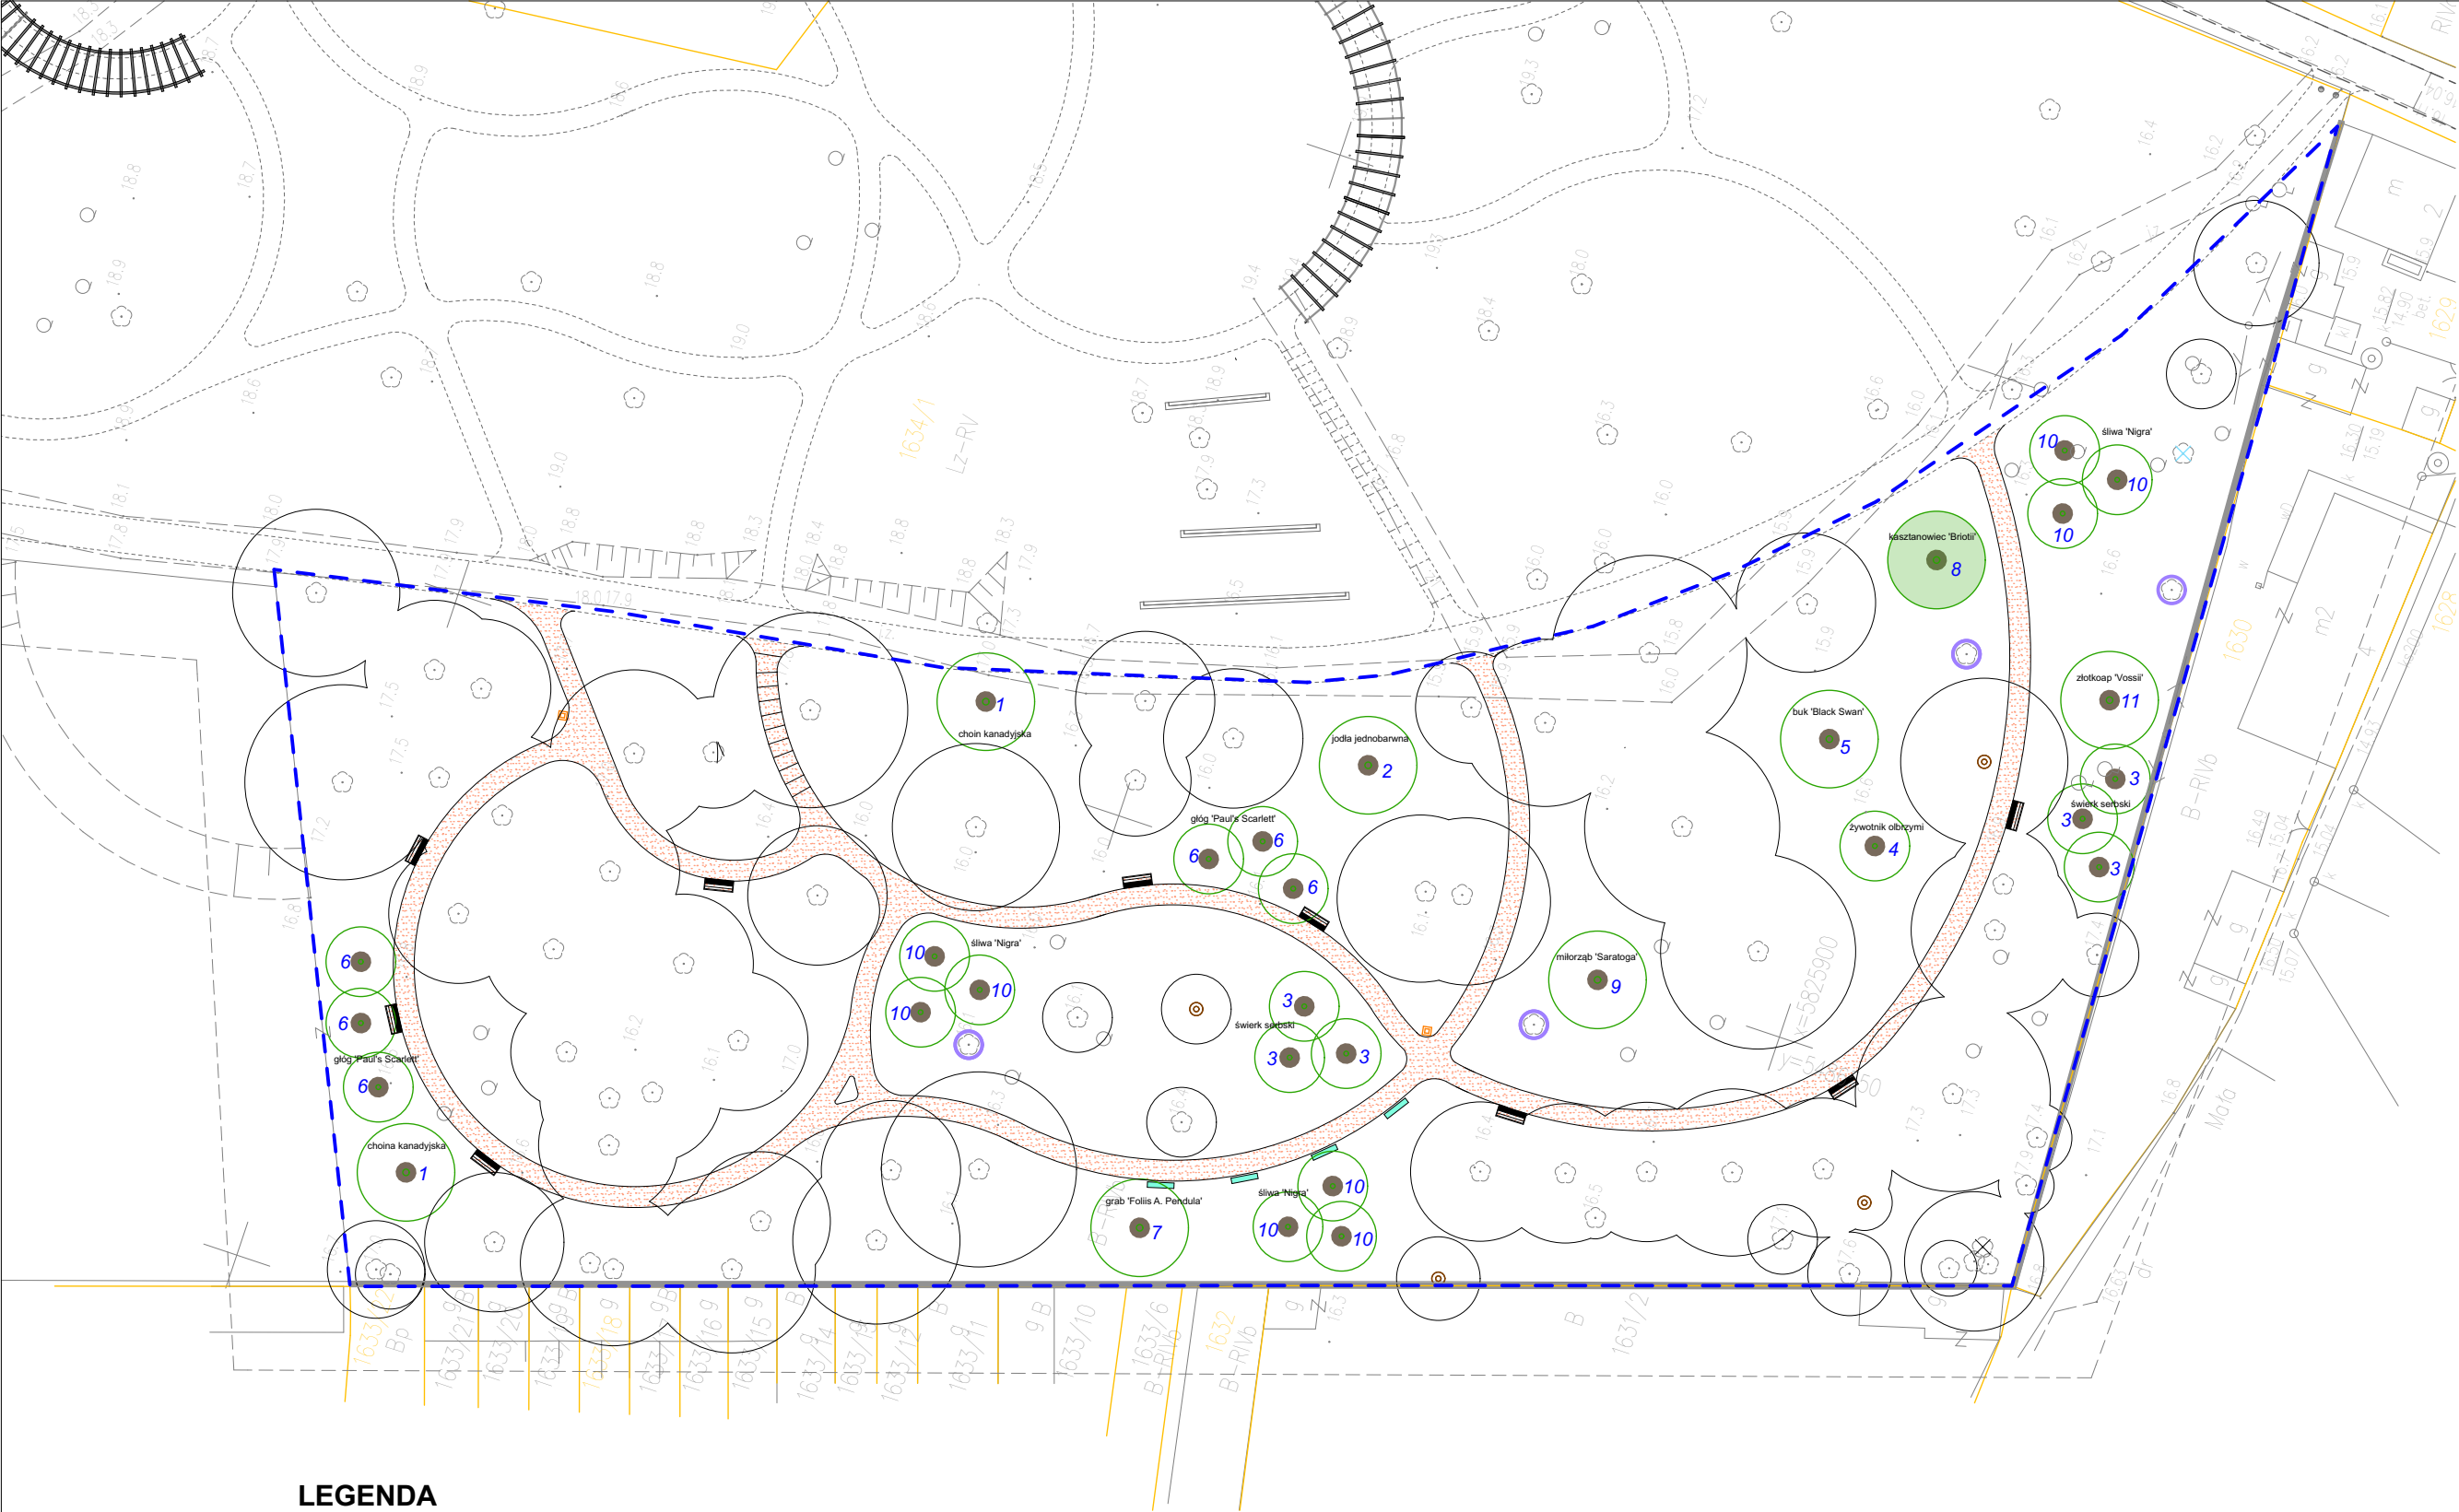

LEGENDA

- zakres opracowania
- Poznaj Ziemię Lubuską - projekt ścieżki edukacyjnej
- granica działki

PROJEKTOWANE NAWIERZCHNIE

- nawierzchnia pieszka - kruszywo kamienne
- kolor piaskowy
- obrzeże betonowe

ELEMENTY MAŁEJ ARCHITEKTURY

- zabytkowy mur
- ławka parkowa
- kosz na śmieci - nowoprojektowany
- tablica edukacyjna

INWENTARYZACJA DRZEW

- drzewo liściaste
- drzewo naniesione odręcznie
- pień drzewa - świadek wys. 3-5m
- brak drzewa w terenie

PROJEKT NASADZEŃ

- projektowane drzewo
- drzewo - nasadzenie zastępcze za usunięte drze
- numer porządkowy drzewa projektowanego
- zgodny z tabelą nasadzeń
- zakres ściółkowania ø 150 cm

Drzewa iglaste:

Nr rośliny na planie	Nazwa	Parametry	Liczba sztuk
1.	choina kanadyjska	B; wys. 300-400 cm/ x2	2
2.	jodła kalifornijska	B; wys. 300-400 cm/ x2	1
3.	świerk serbski	B; wys. 300-400 cm/ x2	6
4.	żywotnik olbrzymi	B; wys. 200-300 cm/ x2	1

Drzewa liściaste:

Nr rośliny na planie	Nazwa	Parametry	Liczba sztuk
5.	buk pospolity 'Black Swan'	B; Pa 250-300 cm/12-14 cm x2	1
6.	głóg pośredni 'Paul's Scarlett'	B; Pa 250-300 cm/12-14 cm x2	6
7.	grab pospolity 'Foliis Ar. Pendula'	B; Pa 250-300 cm/12-14 cm x2	1
8.	kasztanowiec czerwony 'Briotii'	B; Pa 250-300 cm/12-14 cm x2	1
9.	miłorząd dwuklapowy 'Saratoga'	B; Pa 250-300 cm/12-14 cm x2	1
10.	śliwa wiśniowa 'Nigra'	B; Pa 250-300 cm/12-14 cm x2	9
11.	złotokap Waterera 'Vossii'	B; Pa 250-300 cm/12-14 cm x2	1

PRACOWNIA ARCHITEKTURY KRAJOBRAZU
"Trzy Małe Drzewka"
mgr inż. Natalia Maćków

ul. Armii Krajowej 12/312
72-600 Świnoujście
mobil: +48602131262,
e-mail: biuro@trzymaledrzewka.pl

INWESTOR
GMINA SŁOŃSK
ul. Sikorskiego 15
66-436 Słońsk

INWESTYCJA
POZNAJ ZIEMIĘ LUBUSKĄ
- PROJEKT ŚCIEŻKI EDUKACYJNEJ

KAT. BUD. VIII

ADRES INWESTYCJI

Słońsk,
ul. Parkowa
obręb 0037 dz. nr 1634/1

PROJEKT WYKONAWCZY

NAZWA I STADIUM RYSUNKU

SKALA
1:500

BRANŻA
A+Z

PROJEKT NASADZEŃ - DRZEWA

DATA
IV.2024

NR RYS.
6

ZESPÓŁ PROJEKTOWY

OPRACOWANIE
mgr inż. arch. krajobrazu
Natalia Maćków