





Konstrukcja alejek dla pieszych

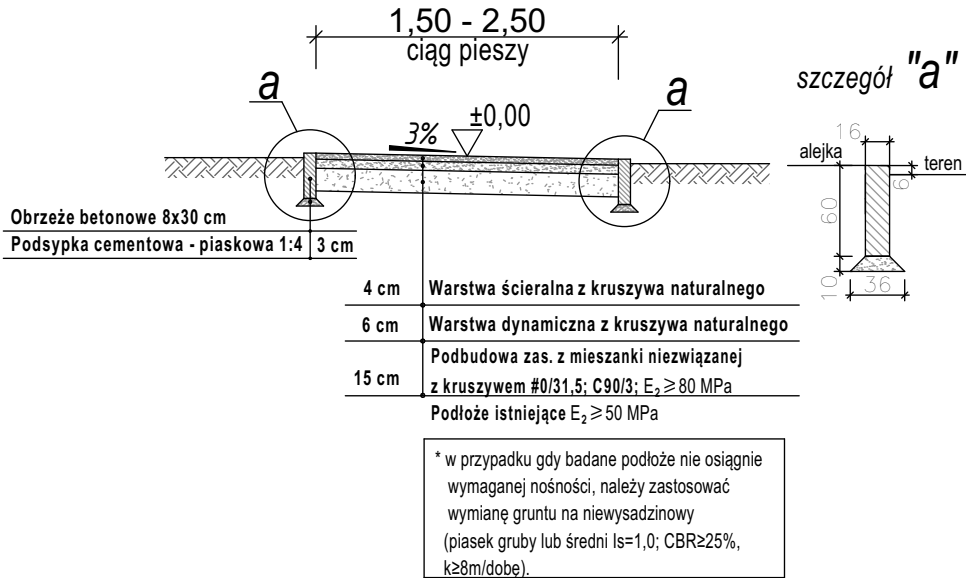

Konstrukcja alejek dla pieszych o dużych spadkach niwelety

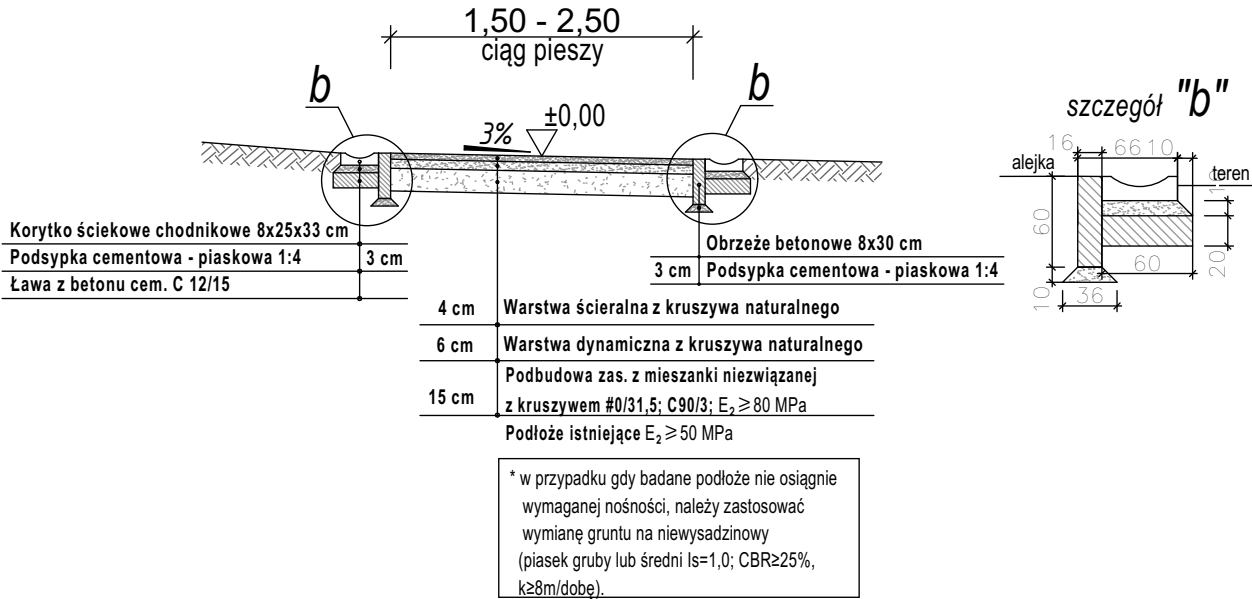

Szczegół wykonania obrzeża "nadwieszonego" opartego na podsypce - nieciągłej

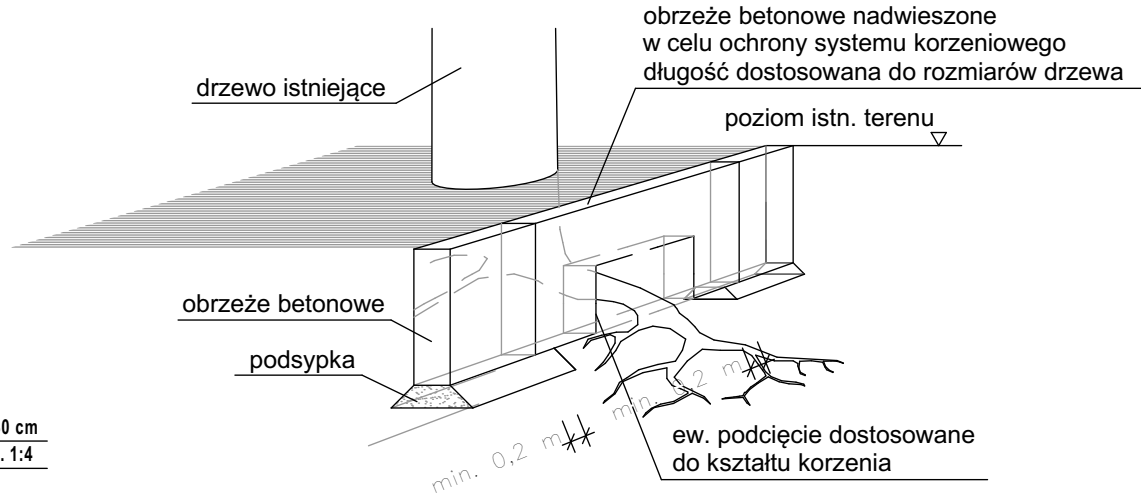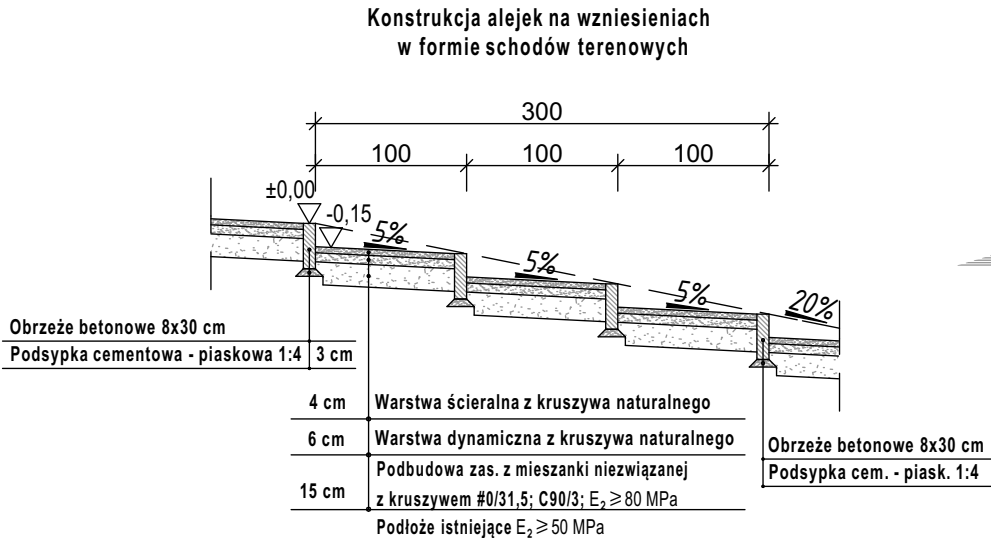

PRACOWNIA ARCHITEKTURY KRAJOBRAZU
"Trzy Małe Drzewka"
mgr inż. Natalia Maćków
ul. Armii Krajowej 12/312
72-600 Świnoujście
mobil: +48602131262,
e-mail: biuro@trzymaledrzewka.pl

INWESTOR



GMINA SŁOŃSK
ul. Sikorskiego 15
66-436 Słońsk

INWESTYCJA

POZNAJ ZIEMIĘ LUBUSKĄ
- PROJEKT ŚCIEŻKI EDUKACYJNEJ
KAT. BUD. VIII

ADRES INWESTYCJI

Słońsk,
ul. Parkowa
obręb 0037 dz. nr 1634/1

PROJEKT WYKONAWCZY

NAZWA I STADIUM RYSUNKU

SKALA 1:50
BRANŻA A+Z

PRZĘKRÓJ KONSTRUKCYJNY
NAWIERZCHNI

DATA IV.2024
NR RYS. 9

ZESPÓŁ PROJEKTOWY

PROJEKT
mgr inż.
Tomasz Libera
upr. bud. nr ZAP/0199/POOD/09