
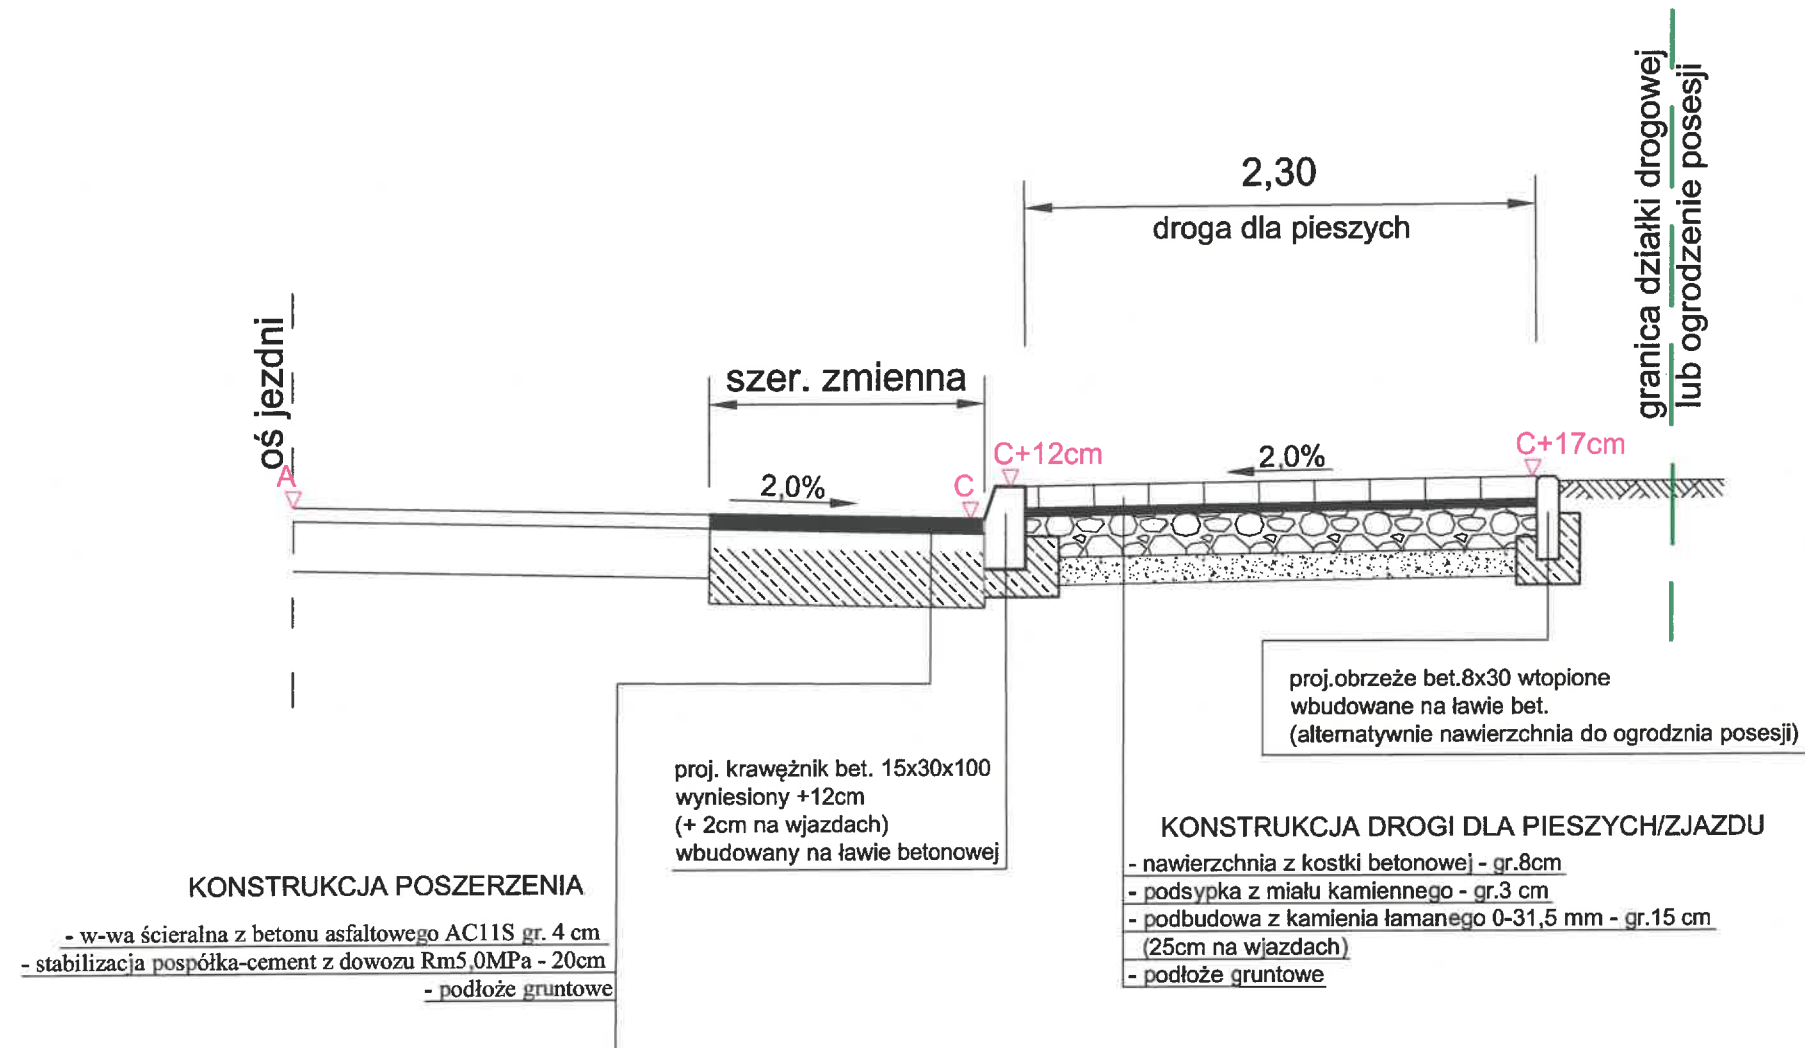



Przekrój A-A

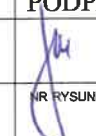

 DROGTOM e-mail: drogtom@o2.pl www.drogtom.com.pl ul. Jesionowa 15 pok. 8 45-409 Opole tel. 608 498 304		
NAZWA ZADANIA PRZEBUDOWA NAWIERZCHNI DROGI POWIATOWEJ NR 1330 O W M. STARE BUDKOWICE - Etap I		
TYTUŁ RYSUNKU PRZEKRÓJ A-A		
INWESTOR POWIAT OPOLSKI 45-068 Opole ul. 1-go Maja 29		
LOKALIZACJA STARE BUDKOWICE - ul. Oleska		
	NAZWISKO	PODPIS
PROJEKTANT branża drogowa	mgr inż. Tomasz Sokulski upr. bud. nr OPL/0243/PWOD//06	
DATA 06/2026	SKALA 1 : 25	NR RYSUNKU


Przekrój B-B

od km 0+406 do km 0+451

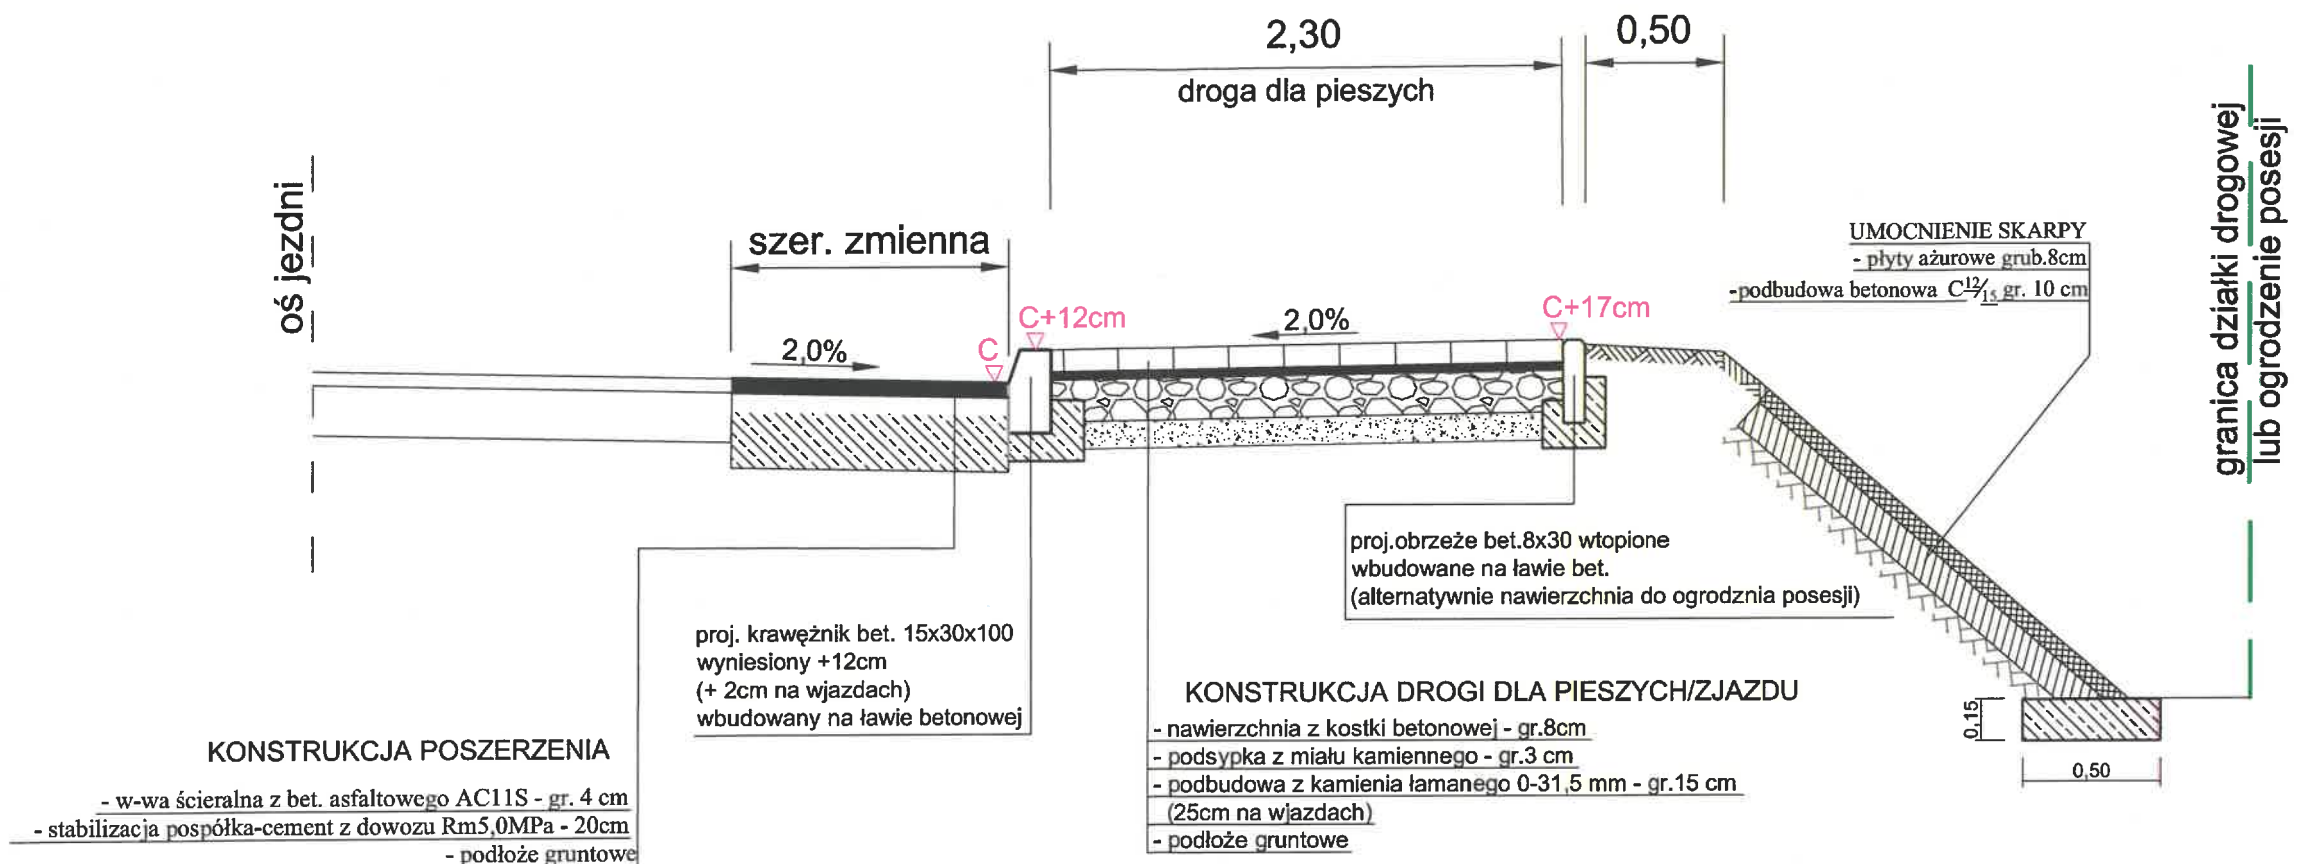

 DROGTOM e-mail: drogtom@o2.pl www.drogtom.com.pl ul. Jesionowa 15 pok. 8 45-409 Opole tel. 608 498 304		
NAZWA ZADANIA PRZEBUDOWA NAWIERZCHNI DROGI POWIATOWEJ NR 1330 O W.M. STARE BUDKOWICE - Etap I		
TYTUŁ RYSUNKU PRZEKRÓJ B-B		
INWESTOR POWIAT OPOLSKI 45-068 Opole ul. 1-go Maja 29		
LOKALIZACJA STARE BUDKOWICE - ul. Oleśka		
	NAZWISKO	PODPIS
PROJEKTANT branża drogowa	mgr inż. Tomasz Sokulski upr. bud. nr OPL/0243/PWOD//06	
DATA	SKALA	NR RYSUNKU
06/2026	1 : 25	

WIDOK OGÓLNY ZJAZDU DO POSESJI

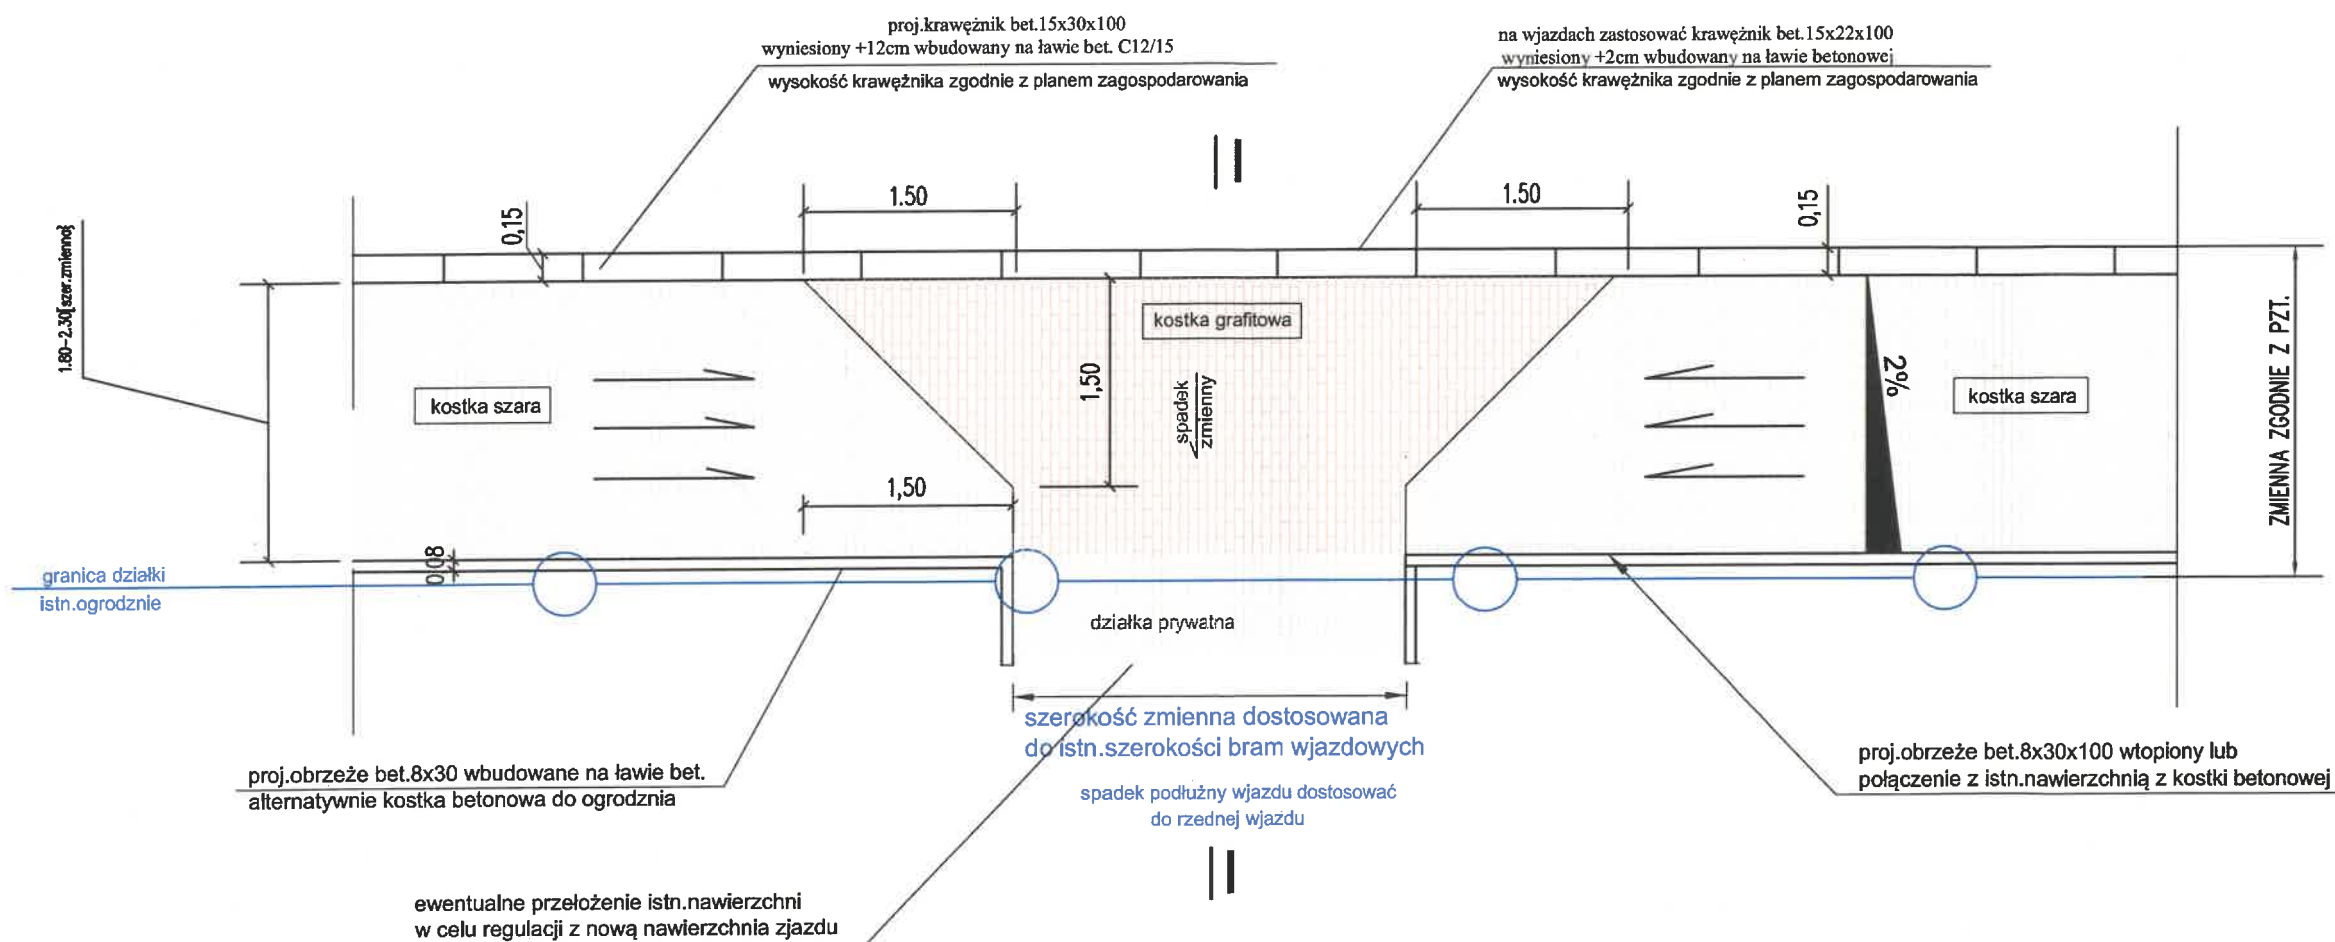


Uwaga. W miejscach bram wjazdowych należy zastosować obrzeże bet 8x30x100 wtopione lub połączyć się z istn. nawierzchnią utwardzoną działki prywatnej - posesji
Szer. zjazdu dostosować do bramy wjazdowej/stanu istniejącego

W przypadku monolitycznego ogrodzenia / murowanego lub betonowego
kostkę betonową dopuszcza się wykonać do ogrodzenia bez oporu z obrzeża bet.
lokalizację ustalić z Inspektorem nadzoru
Wjazd dostosować lokalizacyjnie do istniejącego zagospodarowania

 DROGTOM e-mail: drogtom@o2.pl www.drogtom.com.pl ul. Jesionowa 15 pok. 8 45-409 Opole tel. 608 498 304		
NAZWA ZADANIA PRZEBUDOWA NAWIERZCHNI DRUGI POWIATOWEJ NR 1330 O W M. STARE BUDKOWICE - Etap I		
TYTUŁ RYSUNKU WIDOK ZJAZDU		
INWESTOR POWIAT OPOLSKI 45-068 Opole ul. 1-go Maja 29		
LOKALIZACJA STARE BUDKOWICE - ul. Oleśka		
NAZWISKO		PODPIS
PROJEKTANT branża drogowa		mgr inż. Tomasz Sokulski upr. bud. nr OPL/0243/PWOD//06
DATA 06/2026	SKALA 1 : 50	NR RYSUNKU


SZCZEGÓŁ

Wpust deszczowy z osadnikiem

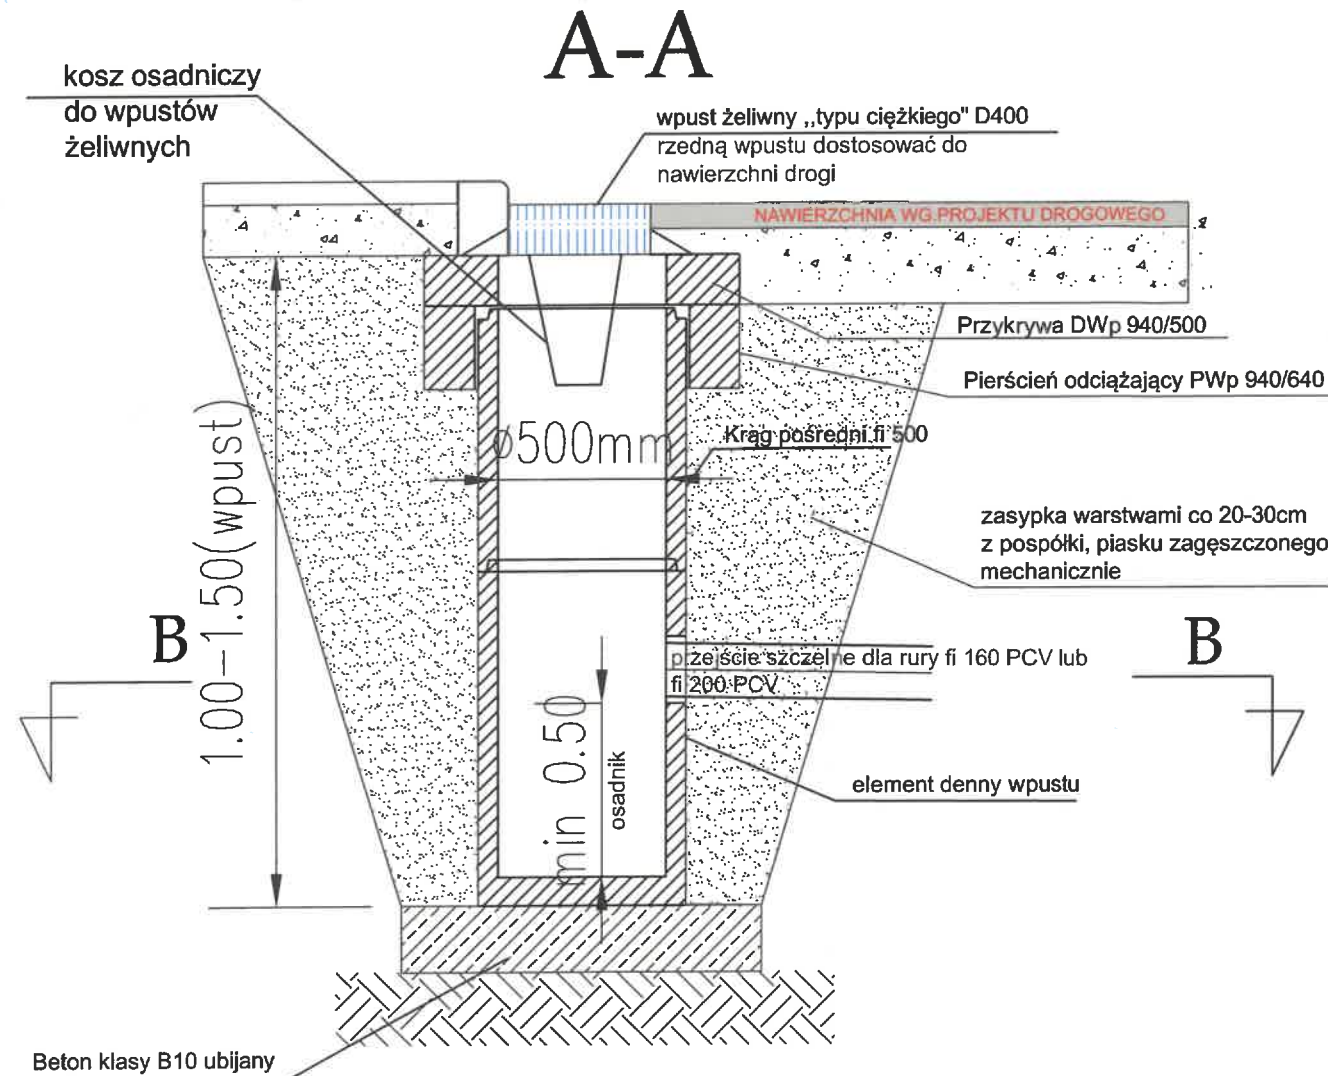

WIDOK Z GÓRY

B-B

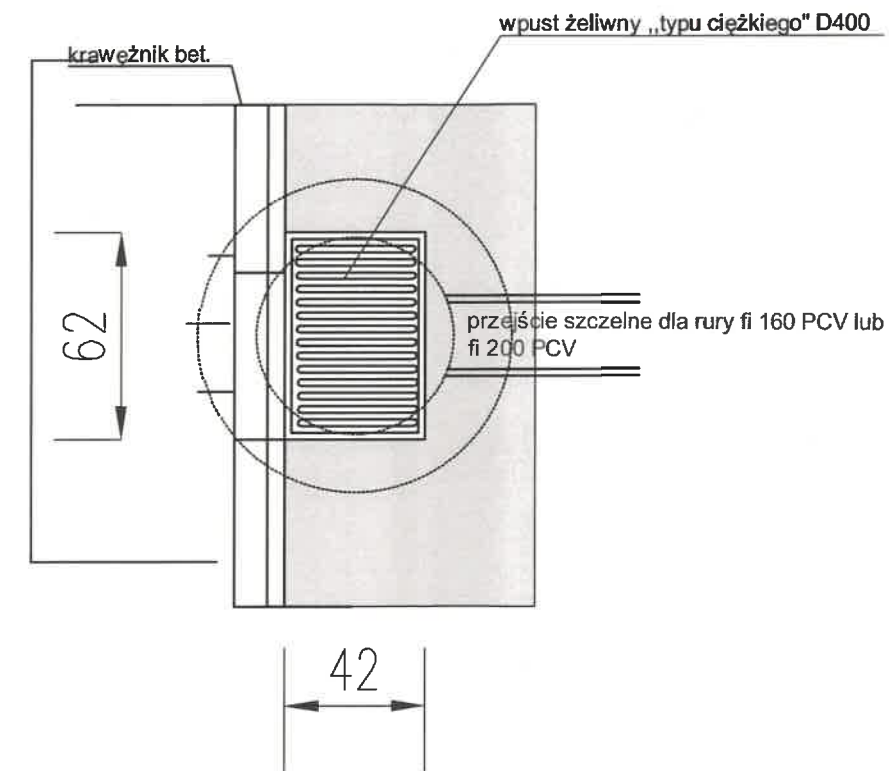

Zalecana głębokość przykanalika $\pm -1.0m$. Spadek przykanalika w kierunku studni z min 0,5%
 W przypadku studni niestandardowych głębokość przykanalika ustalić na etapie budowy.
 Lokalizacja wpustów ulicznych - przy krawężniku. W przypadku kolizji z infrastrukturą
 podziemną
 wpusty wykonać jako krawężnikowo-jezdniowe. Dopuszcza się zastosowanie wpustów
 systemowych płytkich w przypadku braku możliwości zastosowania standardowego rozwiązania w
 uzgodnieniu z inspektorem nadzoru.

 DROGTOM e-mail: drogtom@o2.pl www.drogtom.com.pl ul. Jesionowa 15 pok. 8 45-409 Opole tel. 608 498 304		
NAZWA ZADANIA PRZEBUDOWA NAWIERZCHNI DROGI POWIATOWEJ NR 1330 O W M. STARE BUDKOWICE - Etap I		
TYTUŁ RYSUNKU SZCZEGÓŁ WPUSTU		
INWESTOR POWIAT OPOLSKI 45-068 Opole ul. 1-go Maja 29		
LOKALIZACJA STARE BUDKOWICE - ul. Oleska		
	NAZWISKO	RODPIS
PROJEKTANT branża drogowa	mgr inż. Tomasz Sokulski upr. bud. nr OPL/0243/PWOD//06	
DATA 06/2026	SKALA 1 : 20	NR RYSUNKU