


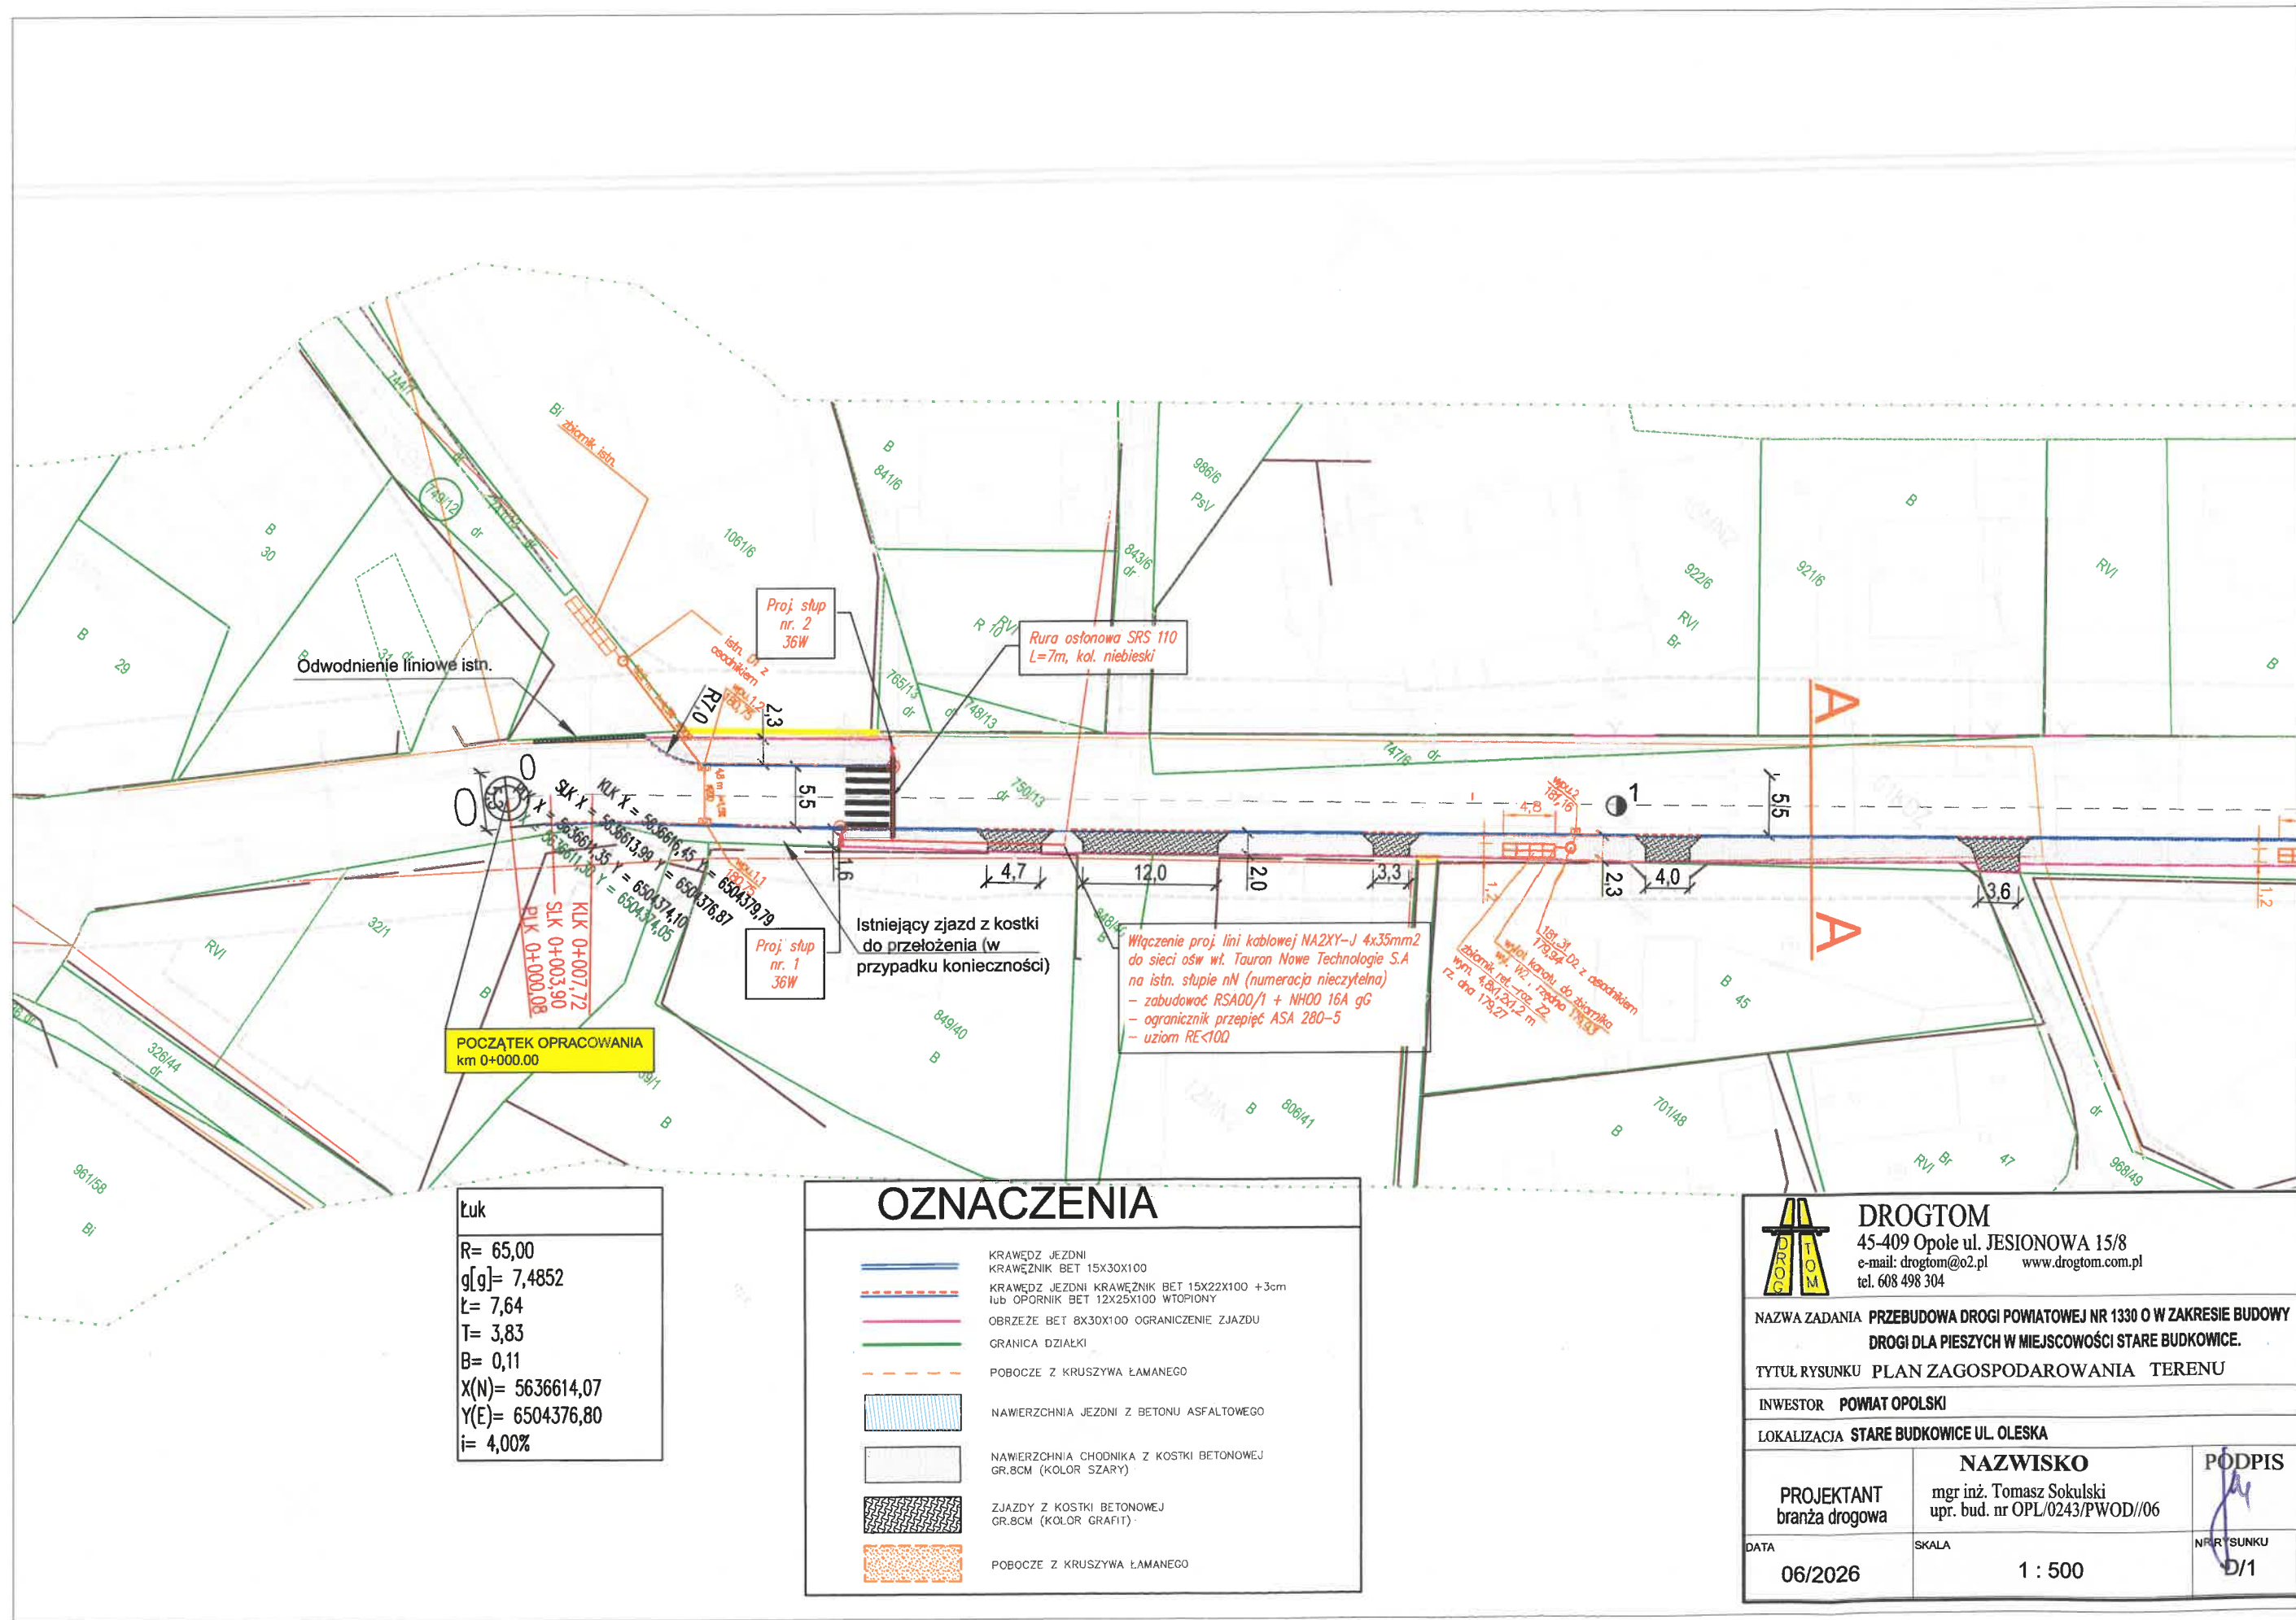


Łuk

R=	65,00
g[g]=	7,4852
Ł=	7,64
T=	3,83
B=	0,11
X(N)=	5636614,07
Y(E)=	6504376,80
i=	4,00%

OZNACZENIA	
	KRAWĘDZ JEZDNI
	KRAWĘŻNIK BET 15X30X100
	KRAWĘDZ JEZDNI KRAWĘŻNIK BET 15X22X100 +3cm
	lub OPORNIK BET 12X25X100 WTOPIONY
	OBRZEŻE BET 8X30X100 OGRANICZENIE ZJAZDU
	GRANICA DZIAŁKI
	POBOCZE Z KRUSZYWA ŁAMANEGO
	NAWIERZCHNIA JEZDNI Z BETONU ASFALTOWEGO
	NAWIERZCHNIA CHODNIKA Z KOSTKI BETONOWEJ
	GR.8CM (KOLOR SZARY)
	ZJAZDY Z KOSTKI BETONOWEJ
	GR.8CM (KOLOR GRAFIT)
	POBOCZE Z KRUSZYWA ŁAMANEGO

DROGTOM		
45-409 Opole ul. JESIONOWA 15/8		
e-mail: drogtom@o2.pl www.drogtom.com.pl		
tel. 608 498 304		
NAZWA ZADANIA PRZEBUDOWA DROGI POWIATOWEJ NR 1330 O W ZAKRESIE BUDOWY		
DROGI DLA PIESZYCH W MIEJSCOWOŚCI STARE BUDKOWICE.		
TYTUŁ RYSUNKU PLAN ZAGOSPODAROWANIA TERENU		
INWESTOR POWIAT OPOLSKI		
LOKALIZACJA STARE BUDKOWICE UL. OLESKA		
PROJEKTANT branża drogowa	NAZWISKO	
	mgr inż. Tomasz Sokulski	
DATA	upr. bud. nr OPL/0243/PWOD/06	
	SKALA	
06/2026	1 : 500	
NPR RYSUNKU		PODPIS
D/1		

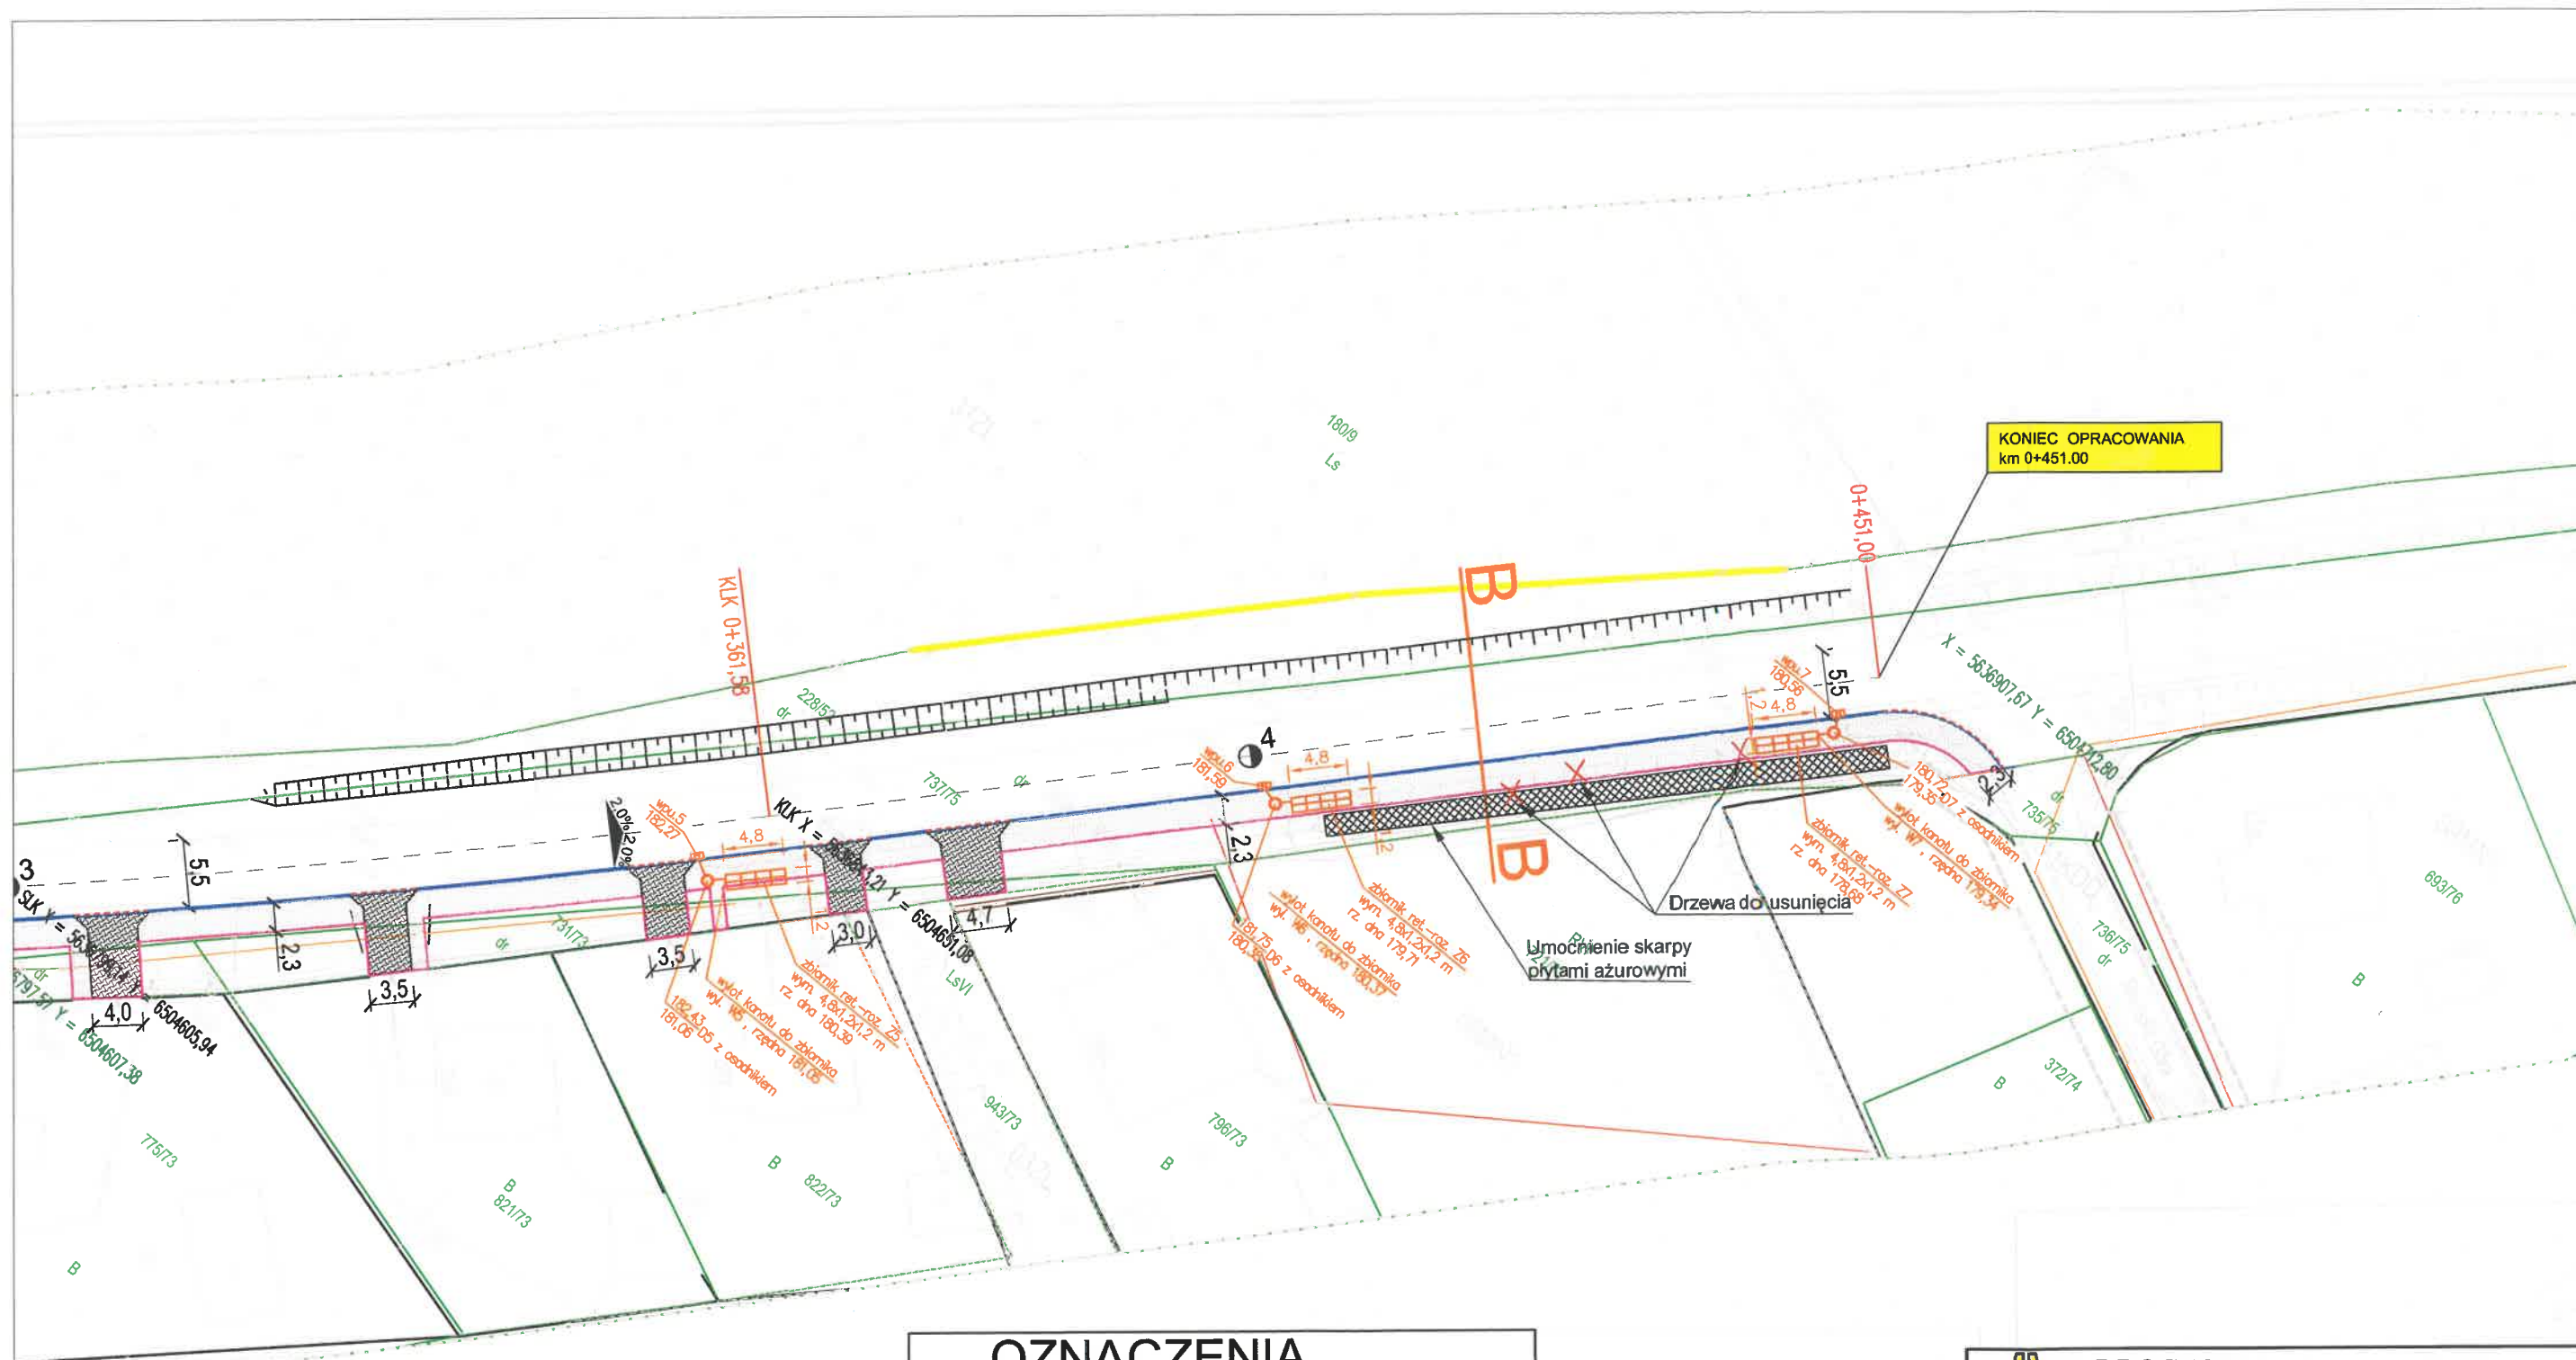

OZNACZENIA

	KRAWĘDZ JEZDNI
	KRAWĘDZ JEZDNI KRAWĘŻNIK BET 15X30X100 +3cm lub OPORNIK BET 12X25X100 WTOPIONY
	OBRIEŻE BET 8X30X100 OGRANICZENIE, ZJAZDU
	GRANICA DZIAŁKI
	POBOCZE Z KRUSZYWA ŁAMANEGO
	NAWIERZCHNIA JEZDNI Z BETONU ASFALTOWEGO
	NAWIERZCHNIA CHODNIKA Z KOSTKI BETONOWEJ GR.8CM (KOLOR SZARY)
	ZJAZDY Z KOSTKI BETONOWEJ GR.8CM (KOLOR GRAFIT)
	POBOCZE Z KRUSZYWA ŁAMANEGO



DROGTOM

45-409 Opole ul. JESIONOWA 15/8
e-mail: drogtom@o2.pl www.drogtom.com.pl
tel. 608 498 304

NAZWA ZADANIA **PRZEBUDOWA DROGI POWIATOWEJ NR 1330 O W ZAKRESIE BUDOWY DROGI DLA PIESZYCH W MIEJSCOWOŚCI STARE BUDKOWICE.**

TYTUŁ RYSUNKU **PLAN ZAGOSPODAROWANIA TERENU**

INWESTOR **POWIAT OPOLSKI**

LOKALIZACJA **STARE BUDKOWICE UL. OLESKA**

PROJEKTANT	NAZWISKO	PODPIS
branża drogowa	mgr inż. Tomasz Sokulski upr. bud. nr OPL/0243/PWOD//06	
DATA	SKALA	NR RYSUNKU
06/2026	1 : 500	D/3