




odcinek drogi powiatowej
przeznaczony do przebudowy

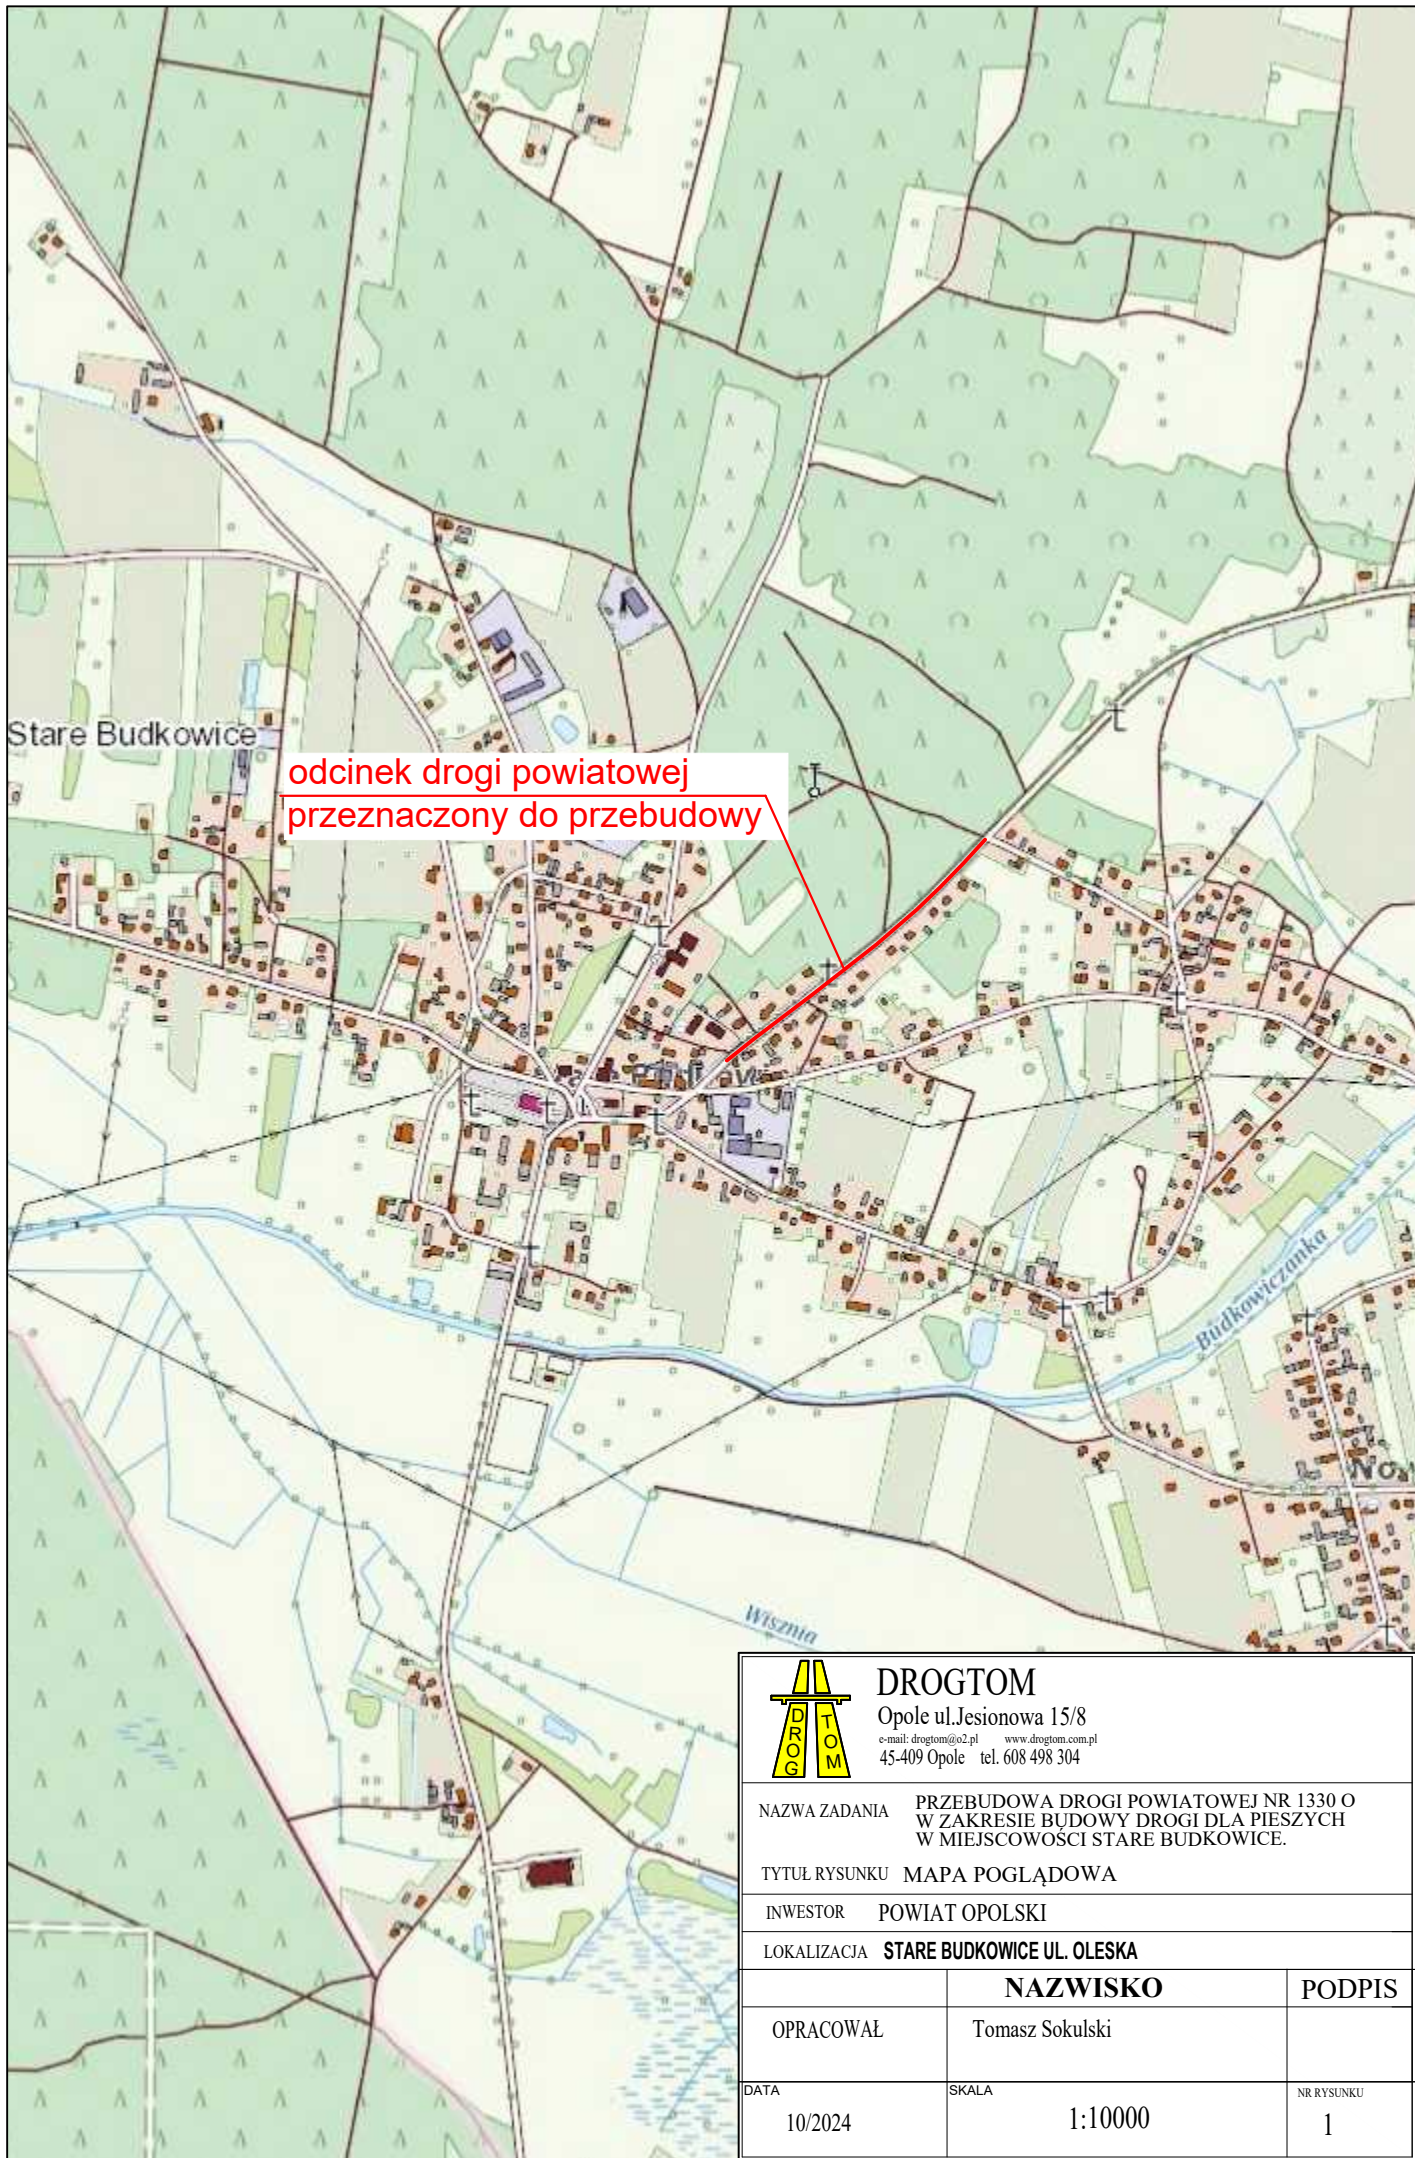

DROGTOM

Opole ul. Jesionowa 15/8

e-mail: drogtom@o2.pl www.drogtom.com.pl

45-409 Opole tel. 608 498 304

NAZWA ZADANIA PRZEBUDOWA DROGI POWIATOWEJ NR 1330 O
W ZAKRESIE BUDOWY DROGI DLA PIESZYCH
W MIEJSCOWOŚCI STARE BUDKOWICE.

TYTUŁ RYSUNKU MAPA POGLĄDOWA

INWESTOR POWIAT OPOLSKI

LOKALIZACJA STARE BUDKOWICE UL. OLESKA

	NAZWIŚKO	PODPIS
OPRACOWAŁ	Tomasz Sokulski	
DATA	SKALA	NR RYSUNKU
10/2024	1:10000	1