



WIDOK Z GÓRY

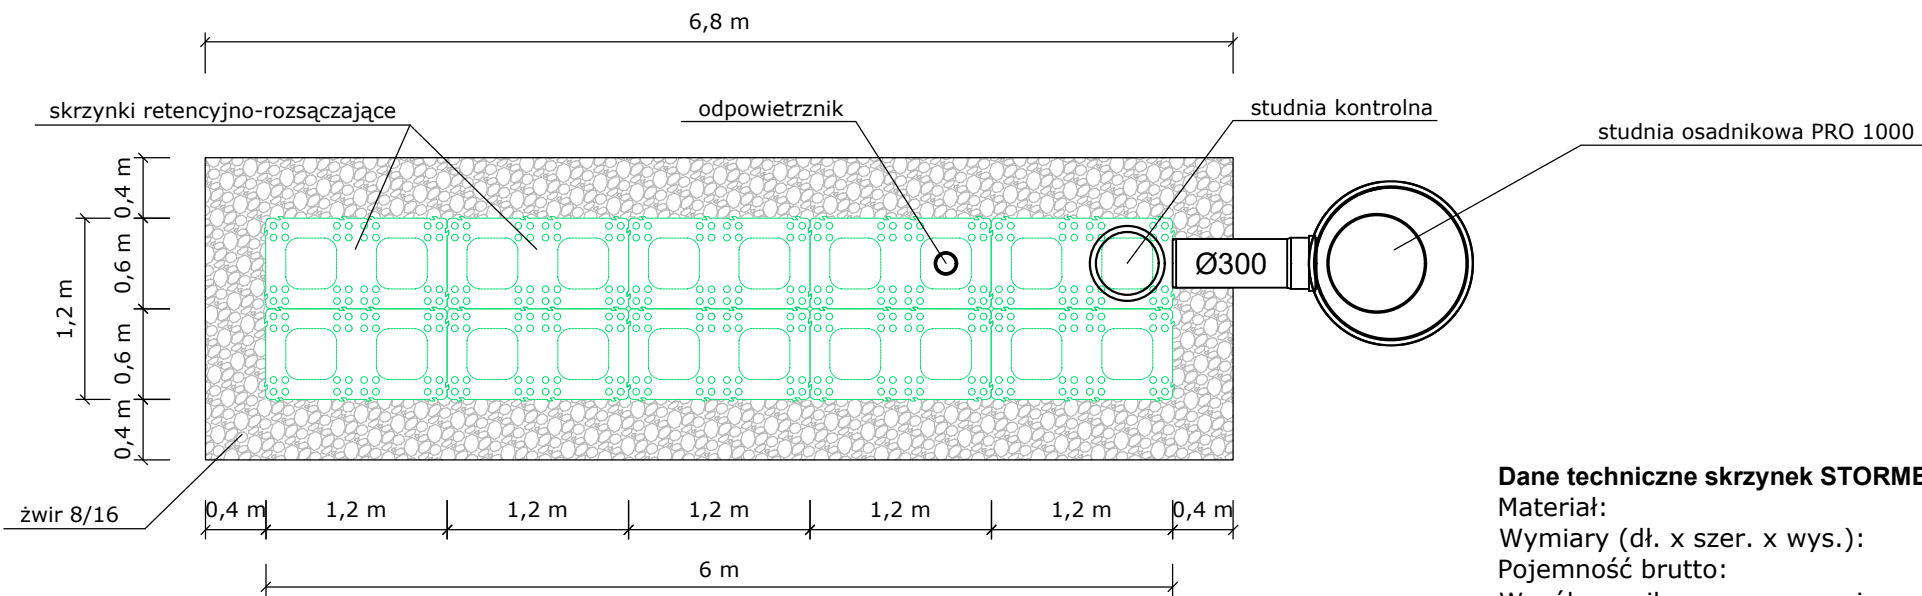

Dane techniczne skrzynek STORMBOX II
Materiał: PP-B
Wymiary (dł. x szer. x wys.): 1,2 x 0,6 x 0,6 m
Pojemność brutto: 432 dm³
Współczynnik magazynowania: 95,5%
Pojemność netto: 413 dm³

Parametry montażu skrzynek
Zagęszczenie podsypki, obsypki: 97% SMP (droga)
95% SMP (teren zielony)
Minimalne przykrycie gruntu: 0,8 m (droga),
0,4 m (tereny zielone)

PRZĘKRÓJ PODŁUŻNY

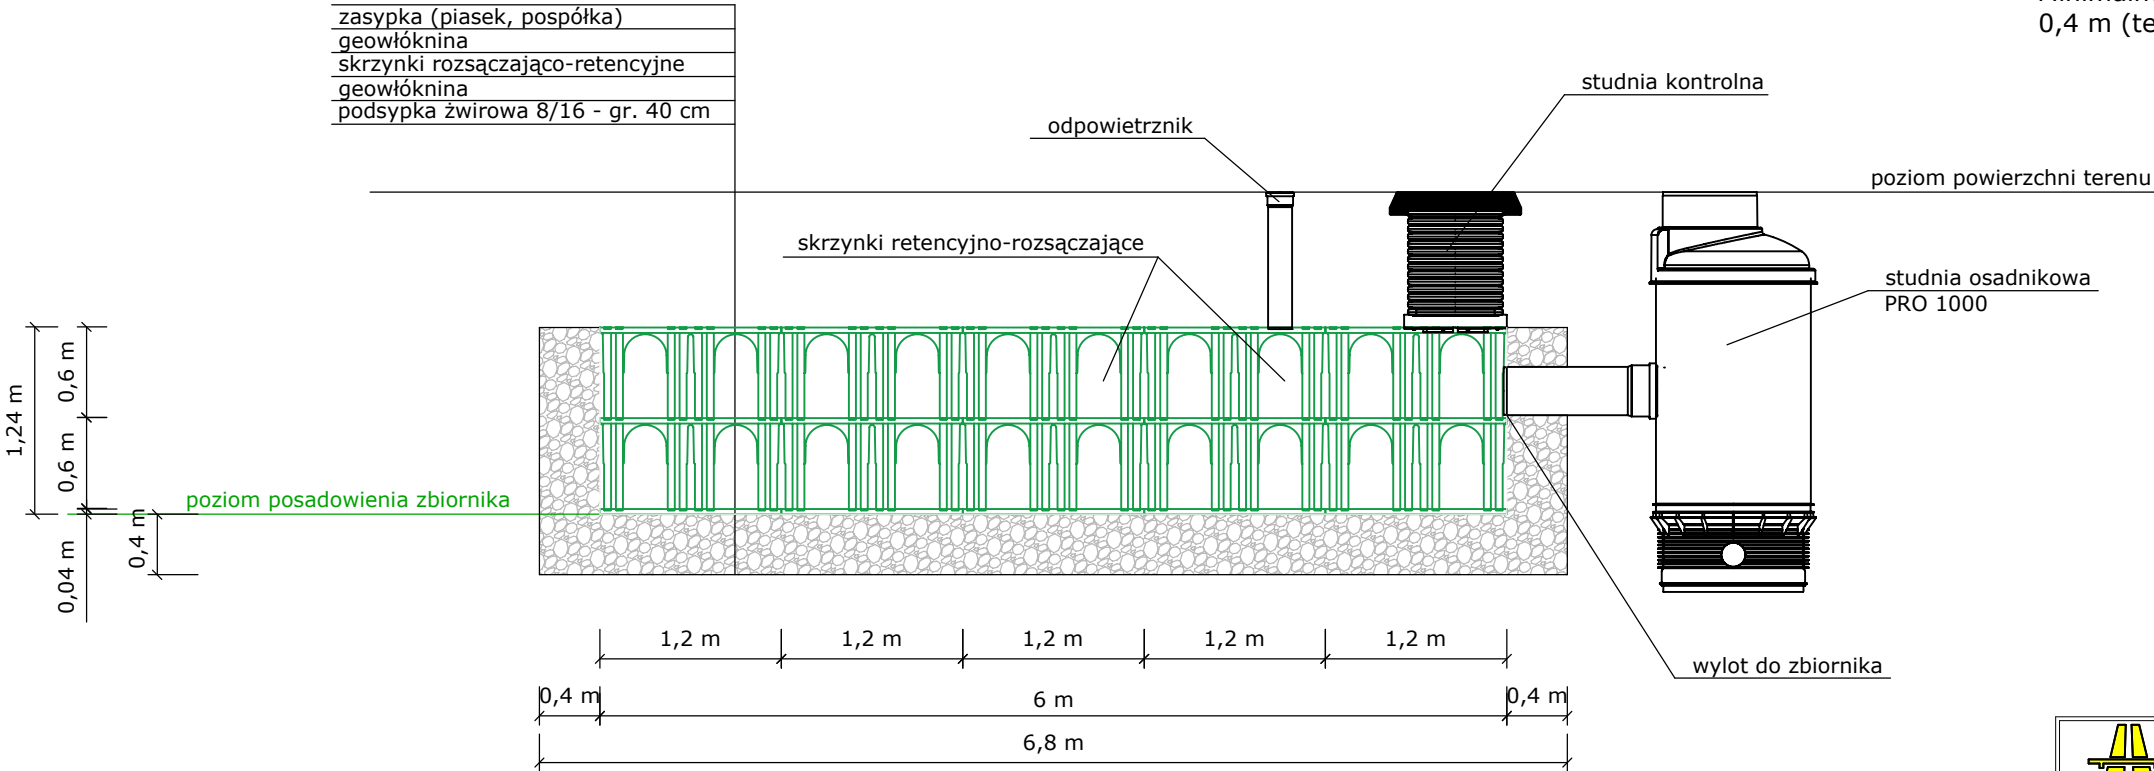

ZBIORNIK	IŁOŚĆ SKRZYNEK	WYMIARY ZBIORNIKA	RZĘDNA POSADOWIENIA	RZĘDNA WYLOTU
Z1	20 szt.	6,0x1,2x1,2m	178,76 m n.p.m.	W1 - 179,42 m n.p.m.



DROGTOM
Opole ul.Jesionowa 15/8
e-mail: drogtom@o2.pl www.drogtom.com.pl
45-409 Opole tel. 608 498 304

NAZWA ZADANIA PRZEBUDOWA DROGI POWIATOWEJ NR 1330 O W ZAKRESIE BUDOWY DROGI DLA PIESZYCH W MIEJSCOWOŚCI STARE BUDKOWICE.		
TYTUŁ RYSUNKU ZBIORNIK RETENCYJNO-ROZSĄCZAJĄCY Z1		
INWESTOR POWIAT OPOLSKI		
LOKALIZACJA STARE BUDKOWICE		
	NAZWISKO	PODPIS
OPRACOWAŁ	Tomasz Sokulski	
DATA 10/2024	SKALA 1:50	NR RYSUNKU 3.1