



WIDOK Z GÓRY

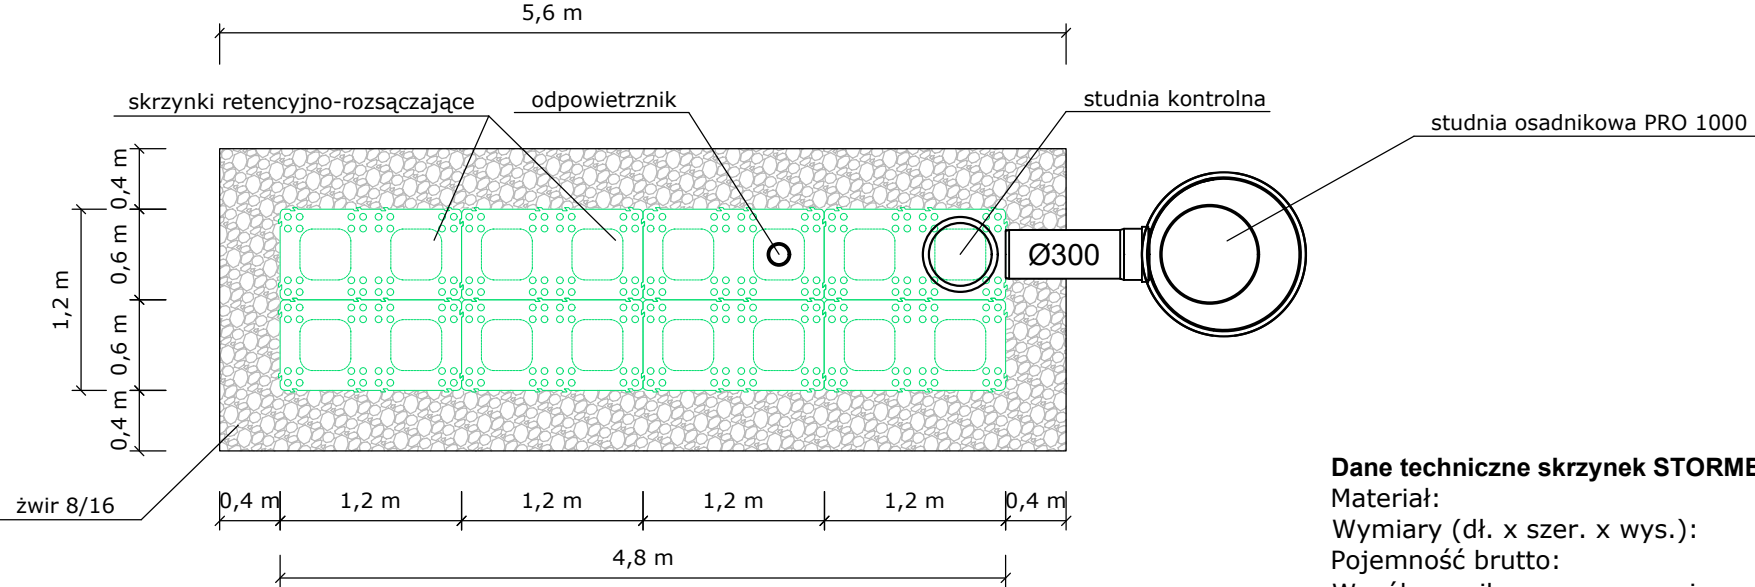

Dane techniczne skrzynek STORMBOX II
Materiał: PP-B
Wymiary (dł. x szer. x wys.): 1,2 x 0,6 x 0,6 m
Pojemność brutto: 432 dm³
Współczynnik magazynowania: 95,5%
Pojemność netto: 413 dm³

Parametry montażu skrzynek
Zagęszczenie podsypki, obsypki: 97% SMP (droga)
95% SMP (teren zielony)
Minimalne przykrycie gruntu: 0,8 m (droga),
0,4 m (tereny zielone)

PRZEKRÓJ PODŁUŻNY

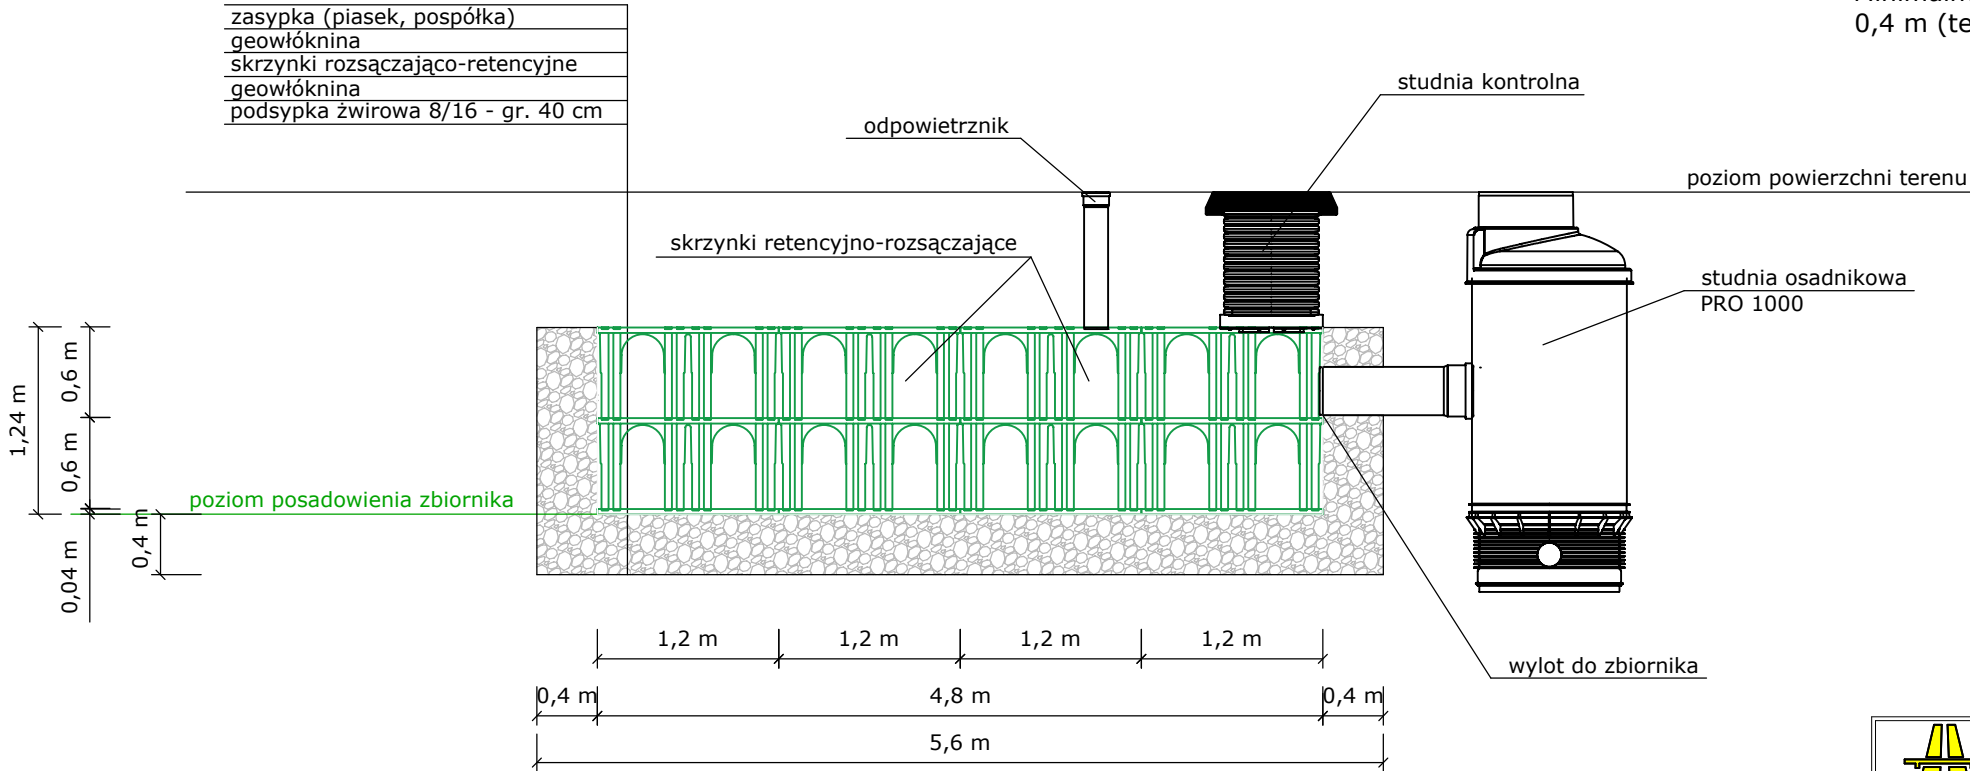

ZBIORNIK	IŁOŚĆ SKRZYNEK	WYMIARY ZBIORNIKA	RZĘDNA POSADOWIENIA	RZĘDNA WYŁOTU
Z2	16 szt.	4,8x1,2x1,2m	179,27 m n.p.m.	W2 - 179,93 m n.p.m.
Z3	16 szt.	4,8x1,2x1,2m	179,57 m n.p.m.	W3 - 180,23 m n.p.m.
Z4	16 szt.	4,8x1,2x1,2m	180,51 m n.p.m.	W4 - 181,17 m n.p.m.
Z5	16 szt.	4,8x1,2x1,2m	180,39 m n.p.m.	W5 - 181,05 m n.p.m.
Z6	16 szt.	4,8x1,2x1,2m	179,71 m n.p.m.	W6 - 180,37 m n.p.m.
Z7	16 szt.	4,8x1,2x1,2m	178,68 m n.p.m.	W7 - 179,34 m n.p.m.



DROGTOM
Opole ul.Jesionowa 15/8
e-mail: drogtom@o2.pl www.drogtom.com.pl
45-409 Opole tel. 608 498 304

NAZWA ZADANIA PRZEBUDOWA DROGI POWIATOWEJ NR 1330 O W ZAKRESIE BUDOWY DROGI DLA PIESZYCH W MIEJSCOWOŚCI STARE BUDKOWICE.		
TYTUŁ RYSUNKU ZBIORNIK RETENCYJNO-ROZSĄCZAJĄCY Z2-7		
INWESTOR POWIAT OPOLSKI		
LOKALIZACJA STARE BUDKOWICE		
	NAZWISKO	PODPIS
OPRACOWAŁ	Tomasz Sokulski	
DATA	SKALA	NR RYSUNKU
10/2024	1:50	3.2