




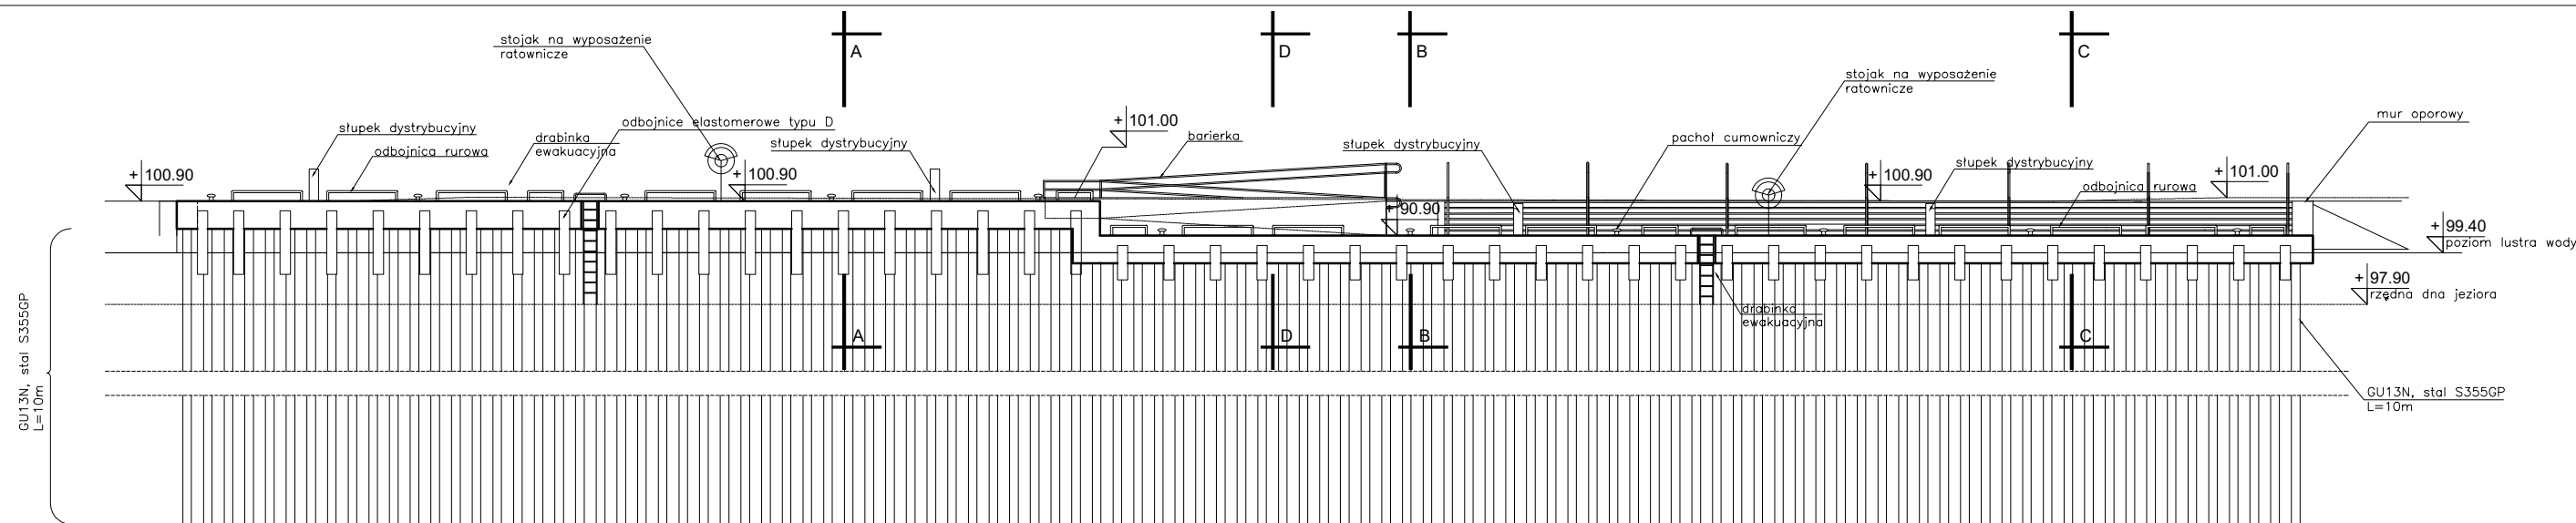

WIDOK OD STRONY JEZIORA

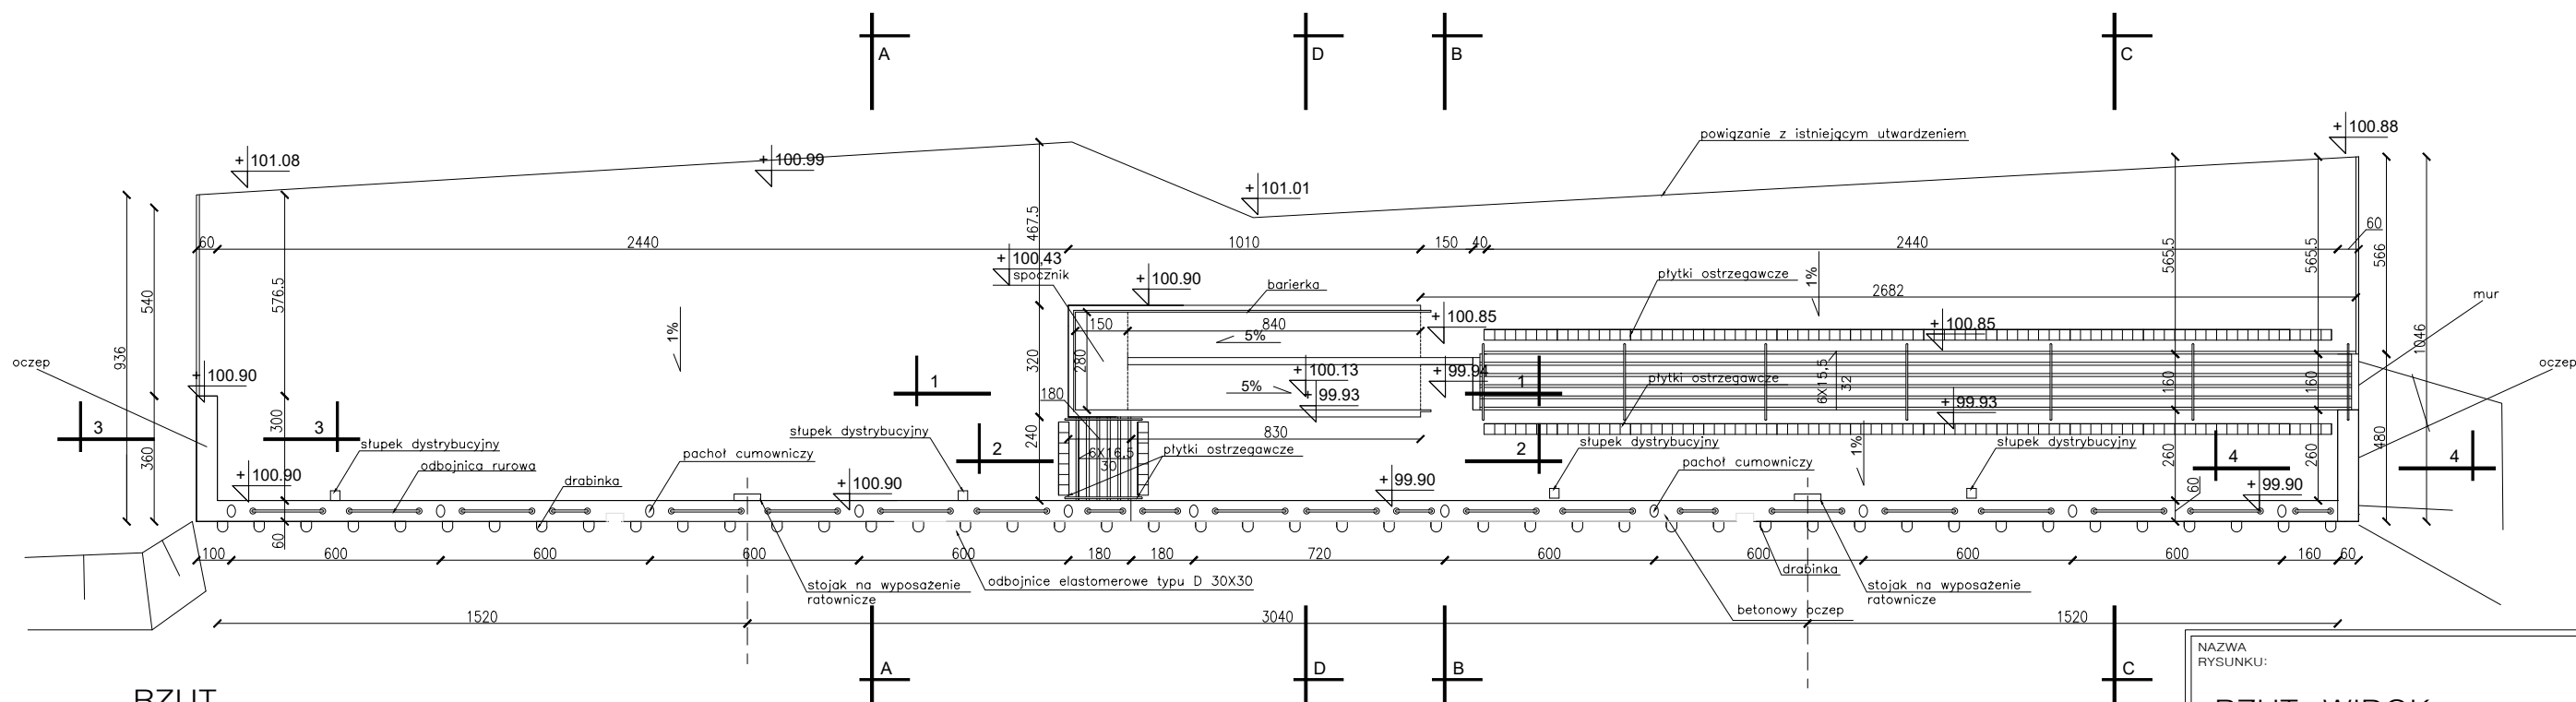

RZUT

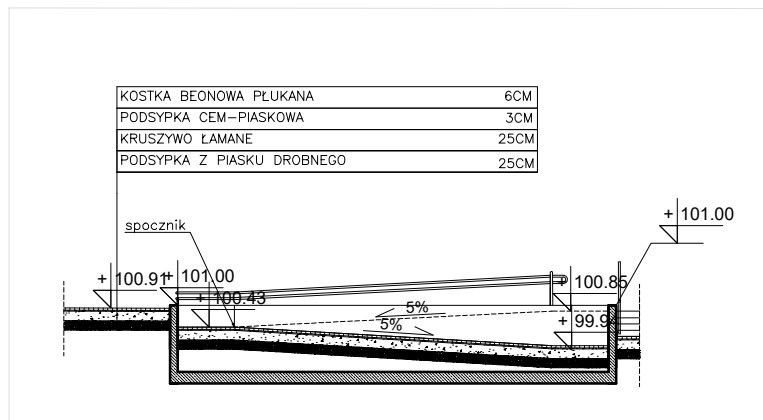

PRZEKRÓJ 1-1

|   |   |                                                      |
|---|---|------------------------------------------------------|
| NAZWA RYSUNKU:<br><br>RZUT, WIDOK, PRZEKRÓJ 1-1                                                                                                  |   |                                                      |
| <b>tektoline</b><br>pracownia projektowa   |   |                                                      |
| PRACOWNIA PROJEKTOWA TEKTOLINE s.c.<br>Al. Grunwaldzka 212, lok. 5/1; 80-266 Gdańsk<br>www.tektoline.pl, biuro@tektoline.pl<br>tel.: 536-960-007 |   |                                                      |
| TEMAT:   | ROZBIÓRKA ORAZ BUDOWA NABRZEŻA NA CZĘŚCIACH DZIAŁEK NR: 320/1 I 320/2, OBRĘB LEŚNICA, GM. MAŁDYTY. |                                                      |
| ETAP PROJEKTU:   | TECHNICZNY / WYKONAWCZY                                                                            |                                                      |
| BRANŻA:   | ARCHITEKTURA                                                                                       |                                                      |
| NAZWA RYSUNKU:   | RZUT, WIDOK, PRZEKRÓJ 1-1                                                                          |                                                      |
|   | autor:                                                                                             | arch. Adam Kościecha<br>upr. nr PO/KK/139/2006       |
|   | sprawił:                                                                                           | arch. Bartłomiej Karolczuk<br>upr. nr PO/KK/396/2011 |
| SKALA:   | NR RYS./REWIZJA:                                                                                   | DATA:                                                |
| 1:200   | A1/00                                                                                              | 12.2025                                              |