



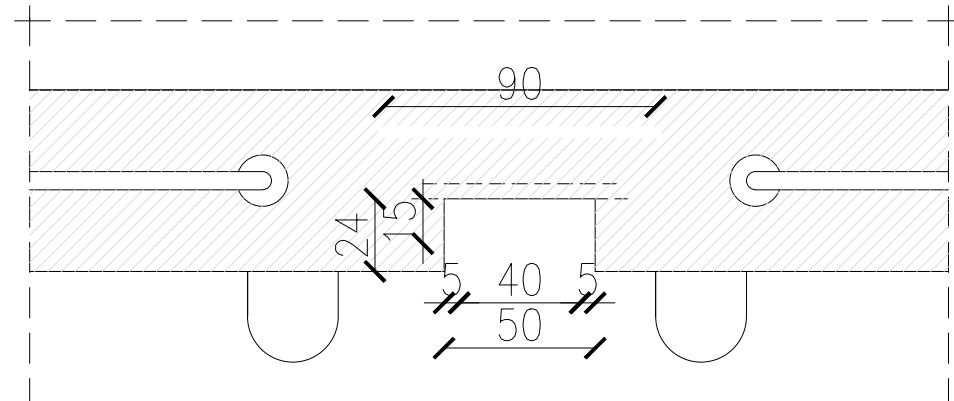

RZUT

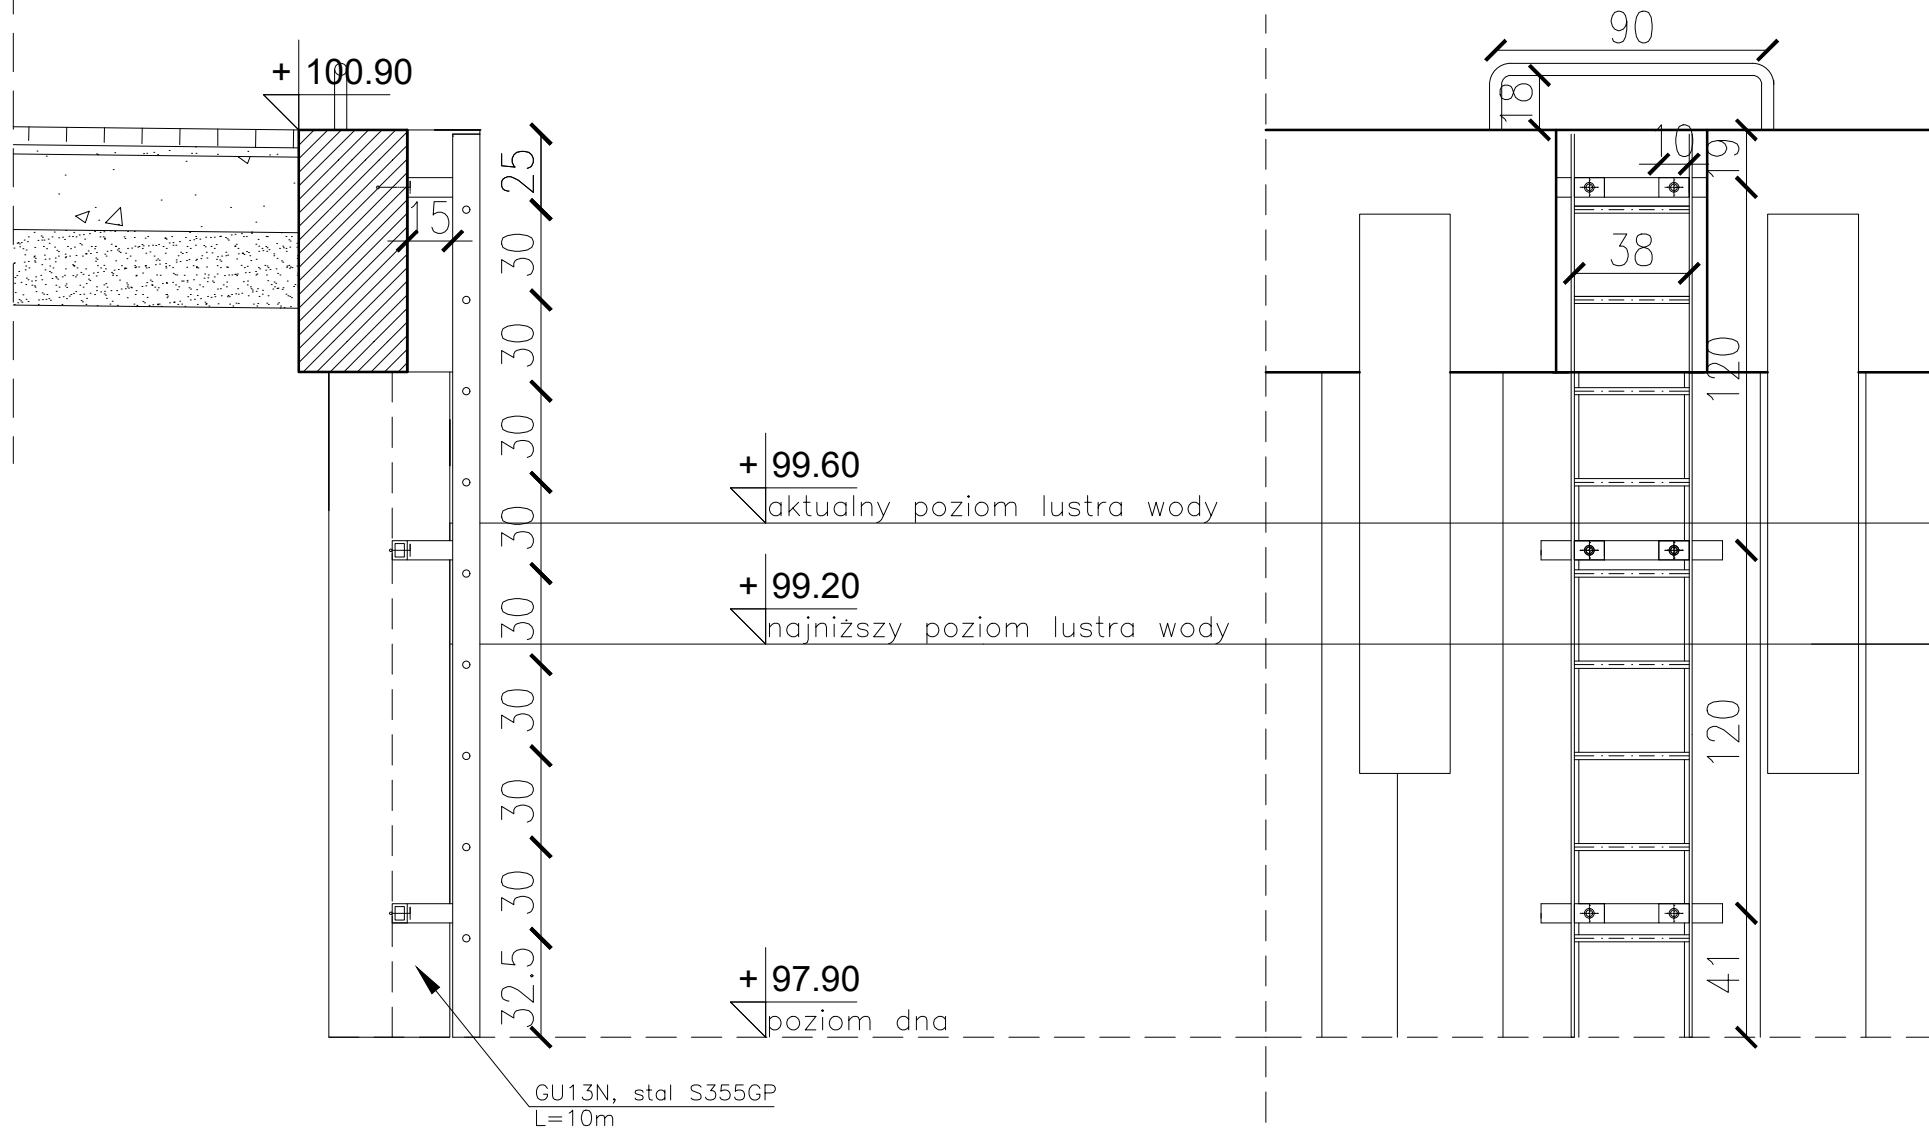

PRZEKRÓJ

WIDOK

NAZWA RYSUNKU: DETAL DRABINKI EWAKUACYJNEJ		
tektoline pracownia projektowa PRACOWNIA PROJEKTOWA TEKTOLINE s.c. Al. Grunwaldzka 212, lok. 5/1; 80-266 Gdańsk www.tektoline.pl, biuro@tektoline.pl tel.: 536-960-007		
TEMAT:	ROZBIÓRKA ORAZ BUDOWA NABRZEŻA NA CZĘŚCIACH DZIAŁEK NR: 320/1 I 320/2, OBRĘB LEŚNICA, GM. MAŁDYTY.	
ETAP PROJEKTU:	TECHNICZNY / WYKONAWCZY	
BRANŻA:	ARCHITEKTURA	
NAZWA RYSUNKU:	DETAL DRABINKI EWAKUACYJNEJ	
	autor:	arch. Adam Kościecha upr. nr PO/KK/139/2006
	sprawdził:	arch. Bartłomiej Karolczuk upr. nr PO/KK/396/2011
SKALA:	NR RYS./REWIZJA:	DATA:
1:25	A4/00	12.2025