

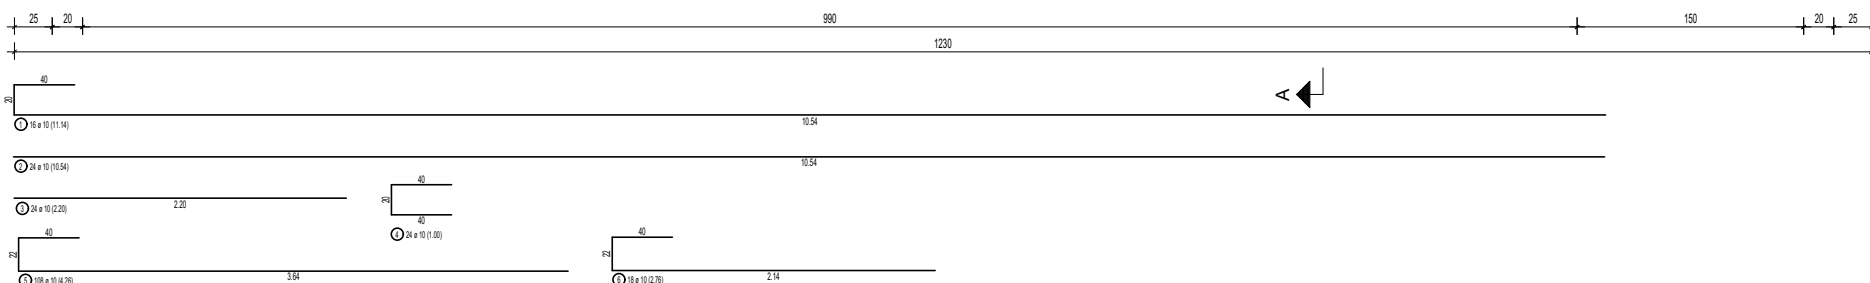
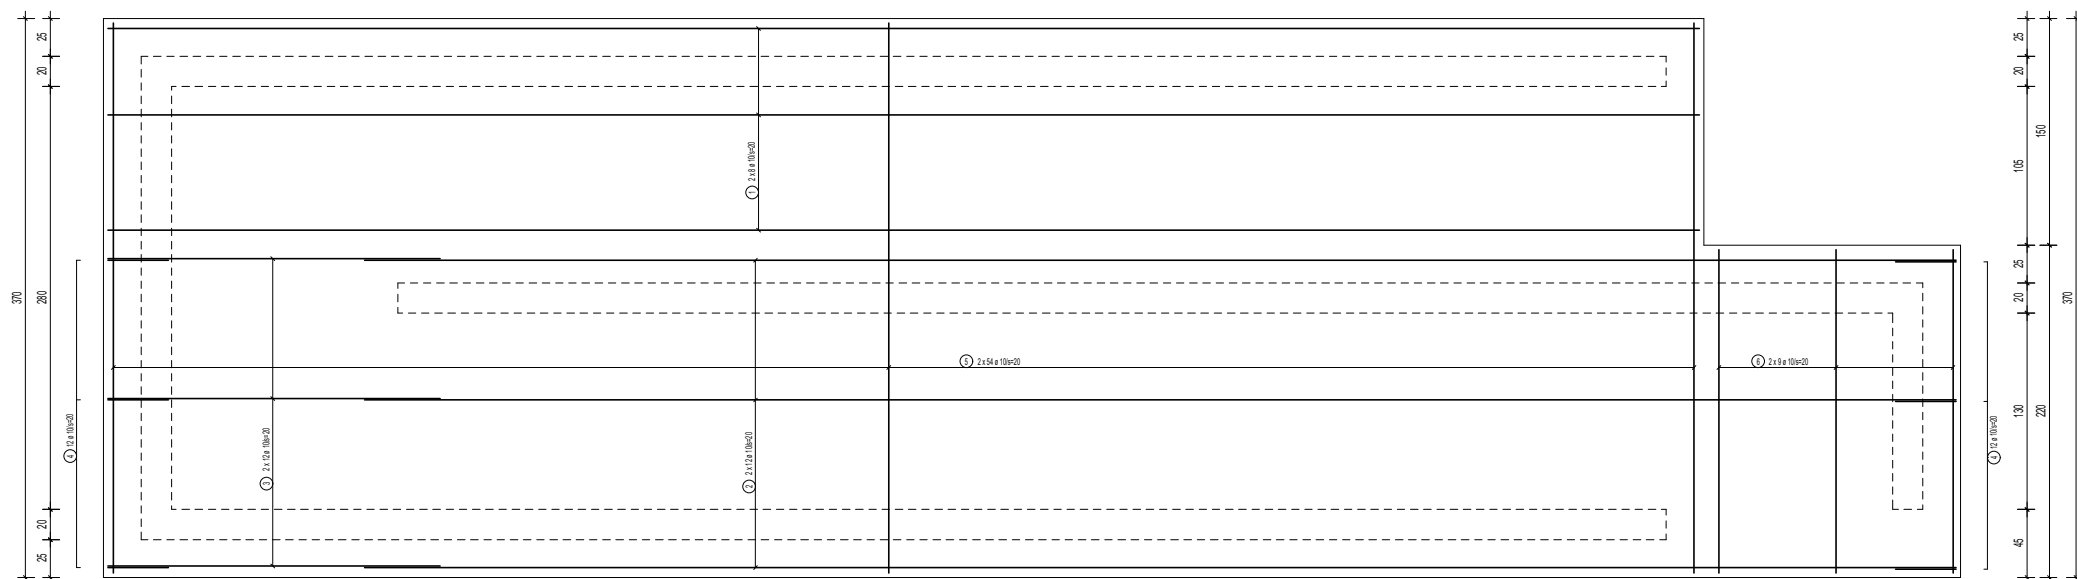





A

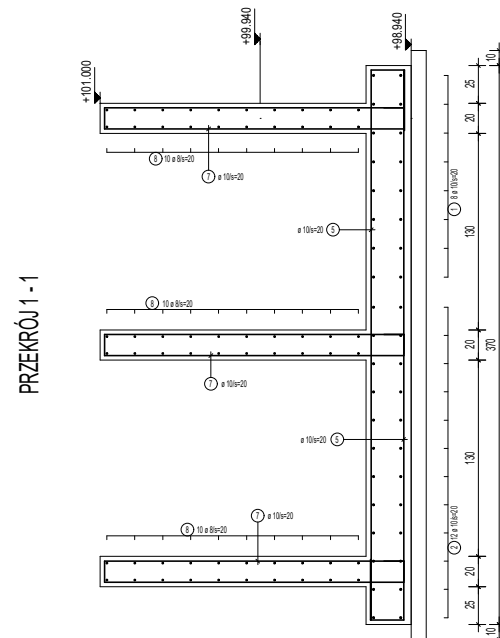


A

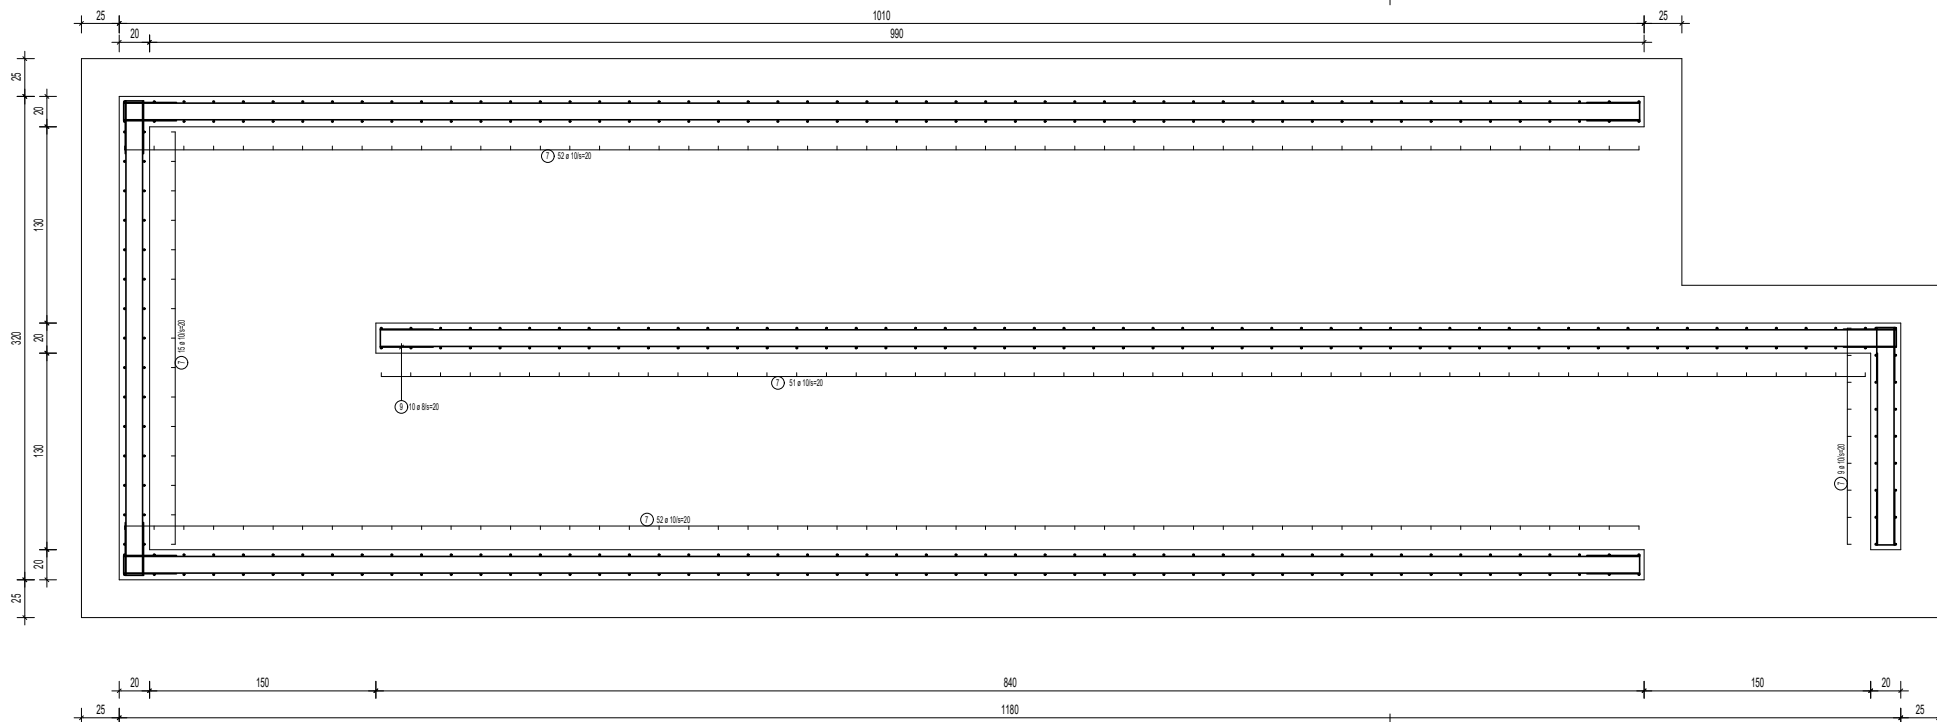


PRZEKRÓJ 1-1

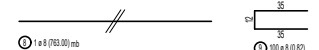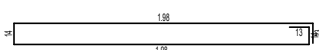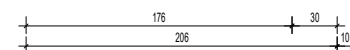

ZAKOŃCZENIE ŚCIANY

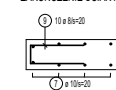


NAROŻNIK ŚCIANY

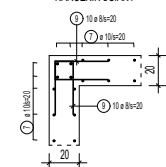

Szczegół domierzania prętów

Srednice wewnętrzne gięcia zbrojenia

Sposób wym. prętów odgiętych oraz strzemion

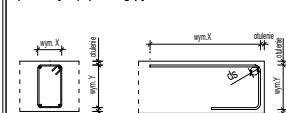

Strzemiona, haki proste, haki półokrągłe

 $d_s = 4d$ przy $d \leq 20 \text{ mm}$

ds=7d przy $d \geq 20\text{mm}$

Prety oddzieta lub inne prety zacinane

pręty żebrowane do=20d, otulenie betonem <50mm i <3d

tektoline
pracownia projektowa

TEMAT:	ROZBIÓRKA ORAZ BUDOWA NOWEG
--------	-----------------------------

NABRZEŻA W MAŁDYTACH

ETAP PROJEKTU	BUDOWLANY
---------------	-----------

PRANŽA:	KONSTRUKCIJA
---------	--------------

NAZWA	ROCHYLINIA
-------	------------

RYŠUNĖ:	POCHTENA
RYŠUNĖ:	

autor:	mgr inż. Rafał Szufkowski upr. nr POM/6348/P00K/12
--------	---

sprawdził:	mgr inż. Monika Marchaj
------------	-------------------------

		upr. nr POM/6343/PBR/21
--	--	-------------------------

SKALA:	NR RYS./REWIZJA:
--------	------------------

1:25	K2/00
------	-------