

Zielona Góra 28.11.2025 r.

PROGAMP Paweł Ratuś
ul. Przylep-Gronowa 3
66-015 Zielona Góra

PZZD.6121.364.2025.ST

Na podstawie art. 10 ust. 5 Ustawy z dn. 20 czerwca 1997r. Prawo o ruchu drogowym (Dz. U. z 2021 r., poz. 720) – w związku z § 8 ust. 2 pkt. 1 lit. a lub b Rozporządzenia Ministra Infrastruktury z dnia 23 września 2003 r. w sprawie szczegółowych warunków zarządzania ruchem na drogach oraz wykonywania nadzoru nad tym zarządzaniem (Dz. U. z 2017r. poz. 784) po rozpatrzeniu wniosku z dnia 25.11.2025 r. (data wpływu) firmy PROGAMP Paweł Ratuś ul. Przylep-Gronowa 3, 66-015 Zielona Góra

z a t w i e r d z a m

projekt tymczasowej organizacji ruchu na czas wykonania inwestycji pn.: „Budowa parkingu przy ul. Południowej w m. Sulechów”

1) Stosownie do przepisów zawartych w § 12 ust. 1 cytowanego wyżej rozporządzenia, jednostka realizująca organizację ruchu powiadomi co najmniej 7 dni przed dniem wprowadzania organizacji ruchu:

- Powiatowy Zielonogórski Zarząd Dróg (wg załącznika nr 1)
- Gminę Sulechów

2) Zatwierdzona wyżej organizacja ruchu powinna zostać wprowadzona do dnia 31.12.2027r. - § 8 ust. 7 w/w rozporządzenia.

3) Jeżeli w terminie co najmniej siedmiu dni od upływu terminu, o którym mowa w pkt. 2 zatwierdzonego projektu, brak jest zawiadomienia o wprowadzeniu organizacji ruchu, Powiatowy Zielonogórski Zarząd Dróg działając w imieniu Starosty Zielonogórskiego poinformuje wnioskodawcę o utracie ważności zatwierdzonej organizacji ruchu - § 12 ust. 4 w/w rozporządzenia.

W załączeniu zwrot jednego egzemplarza ww. projektu organizacji ruchu.

Z up. STAROSTY
Wojciech Waligóra
Członek Zarządu

Do wiadomości:

1. Gminę Sulechów IZD.7221.119.2025
2. a/a J.J., a/a M.G.

Sulechów, 26.11.2025 r.

IZD.7221.119.2025

PROGAMP Paweł Ratuś
ul. Przylep – Gronowa 3
66-015 Zielona Góra

Na podstawie § 7 ust. 2 pkt 4 rozporządzenia Ministra Infrastruktury z dnia 23 września 2003 r. w sprawie szczegółowych warunków zarządzania ruchem na drogach oraz wykonywania nadzoru nad tym zarządzaniem (Dz. U. z 2017 r. poz. 784), jako zarządca dróg gminnych na obszarze gminy Sulechów, po rozpatrzeniu wniosku z 04.11.2025 r. (data wpływu 07.11.2025 r.),

opiniuję bez uwag


projekt czasowej organizacji ruchu na czas wykonania robót związanych z realizacją zadania pn.: „ Budowa parkingu przy ul. Południowej w m. Sulechów”


ZASTĘPCA BURMISTRZA

Marcin Gorzny

Załącznik:

- zaopiniowany projekt
- tymczasowej organizacji ruchu – 1 egz.

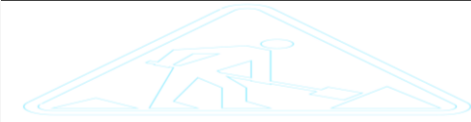

PROGAMP PAWEŁ RATUŚ

UL. PRZYŁEP – GRONOWA 3 65-015 ZIELONA GÓRA
TEL.: 666 612 366 PAWELRATUS@WP.PL NIP: 973-084-59-21 REGON:081159453

PROJEKT TYMCZASOWEJ ORGANIZACJI RUCHU

Temat:	BUDOWA PARKINGU Z BUDOWĄ LINII OŚWIETLENIA PRZY UL. POŁUDNIOWEJ W M. SULECHÓW		
Lokalizacja:	642/3; 745/3; 745/4; 1229/10 – obręb 0002, jedn. ewidencyjna 080906_4 m. Sulechów, powiat zielonogórski		
Inwestor:	Gmina Sulechów Plac Ratuszowy 6 66-100 Sulechów		
Spis zawartości projektu:	1. Opis przedmiotu zamówienia 2. Cennik rysunkowy		
Opracowanie na podstawie:	Umożliwienie inwestorem		
Kategoria obiektu:	XXII		
Branża:	Drogi	Termin opracowania:	10.02.2025
Zespół projektowy:	Imię i nazwisko	Specjalność i nr uprawnień	Pozycja
Opracował	mgr. Paweł Ratuś	drogi	

OPIS TECHNICZNY

DO PROJEKTU TYMCZASOWEJ ORGANIZACJI RUCHU NA CZAS BUDOWY PARKINGU Z BUDOWĄ LINII OŚWIETLENIA PRZY UL. POŁUDNIOWEJ W M. SULECHÓW

1. Inwestor i dane ogólne

Gmina Sulechów

Plac Ratuszowy 6

66-100 Sulechów

Teren inwestycji objęty opracowaniem stanowią działki:

- ✓ 642/3; 745/3; 745/4; 1229/10 – obręb 0002, jedn. ewidencyjna 080906_4
m. Sulechów, powiat zielonogórski

2. Podstawa opracowania

Zlecenie Inwestora.

3. Materiały wyjściowe

- ✓ Art. 10 ust. 6 ustawy z dnia 20 czerwca 1997 r. – Prawo o ruchu drogowym (t.j. Dz. U. z 2012 r., poz. 1137, z późn. zm.).
- ✓ Rozporządzenie Ministra Infrastruktury z dnia 23 września 2003 r. w sprawie szczegółowych warunków zarządzania ruchem na drogach oraz wykonywania nadzoru nad tym zarządzaniem (Dz. U. Nr 177, poz. 1729).
- ✓ Art. 20 ustawy z dnia 21 marca 1985 r. o drogach publicznych (t.j. Dz. U. z 2013r., poz. 260 z późn. zm.).
- ✓ Rozporządzenie Ministrów Infrastruktury oraz Spraw Wewnętrznych i Administracji z dn. 31 lipca 2002 r. w sprawie znaków i sygnałów drogowych (Dz. U. Nr 170, poz. 1393).
- ✓ Rozporządzenie Ministra Infrastruktury z dnia 3 lipca 2003 r. w sprawie szczegółowych warunków technicznych dla znaków i sygnałów drogowych oraz urządzeń bezpieczeństwa ruchu drogowego i warunków ich umieszczania na drogach (Dz. U. Nr 220, poz. 2181 z późn. zm.).
- ✓ Kodeks postępowania administracyjnego (Dz. U. z 2013r., poz. 267, z późn. zm.).

4. Stan istniejący

4.1 Istniejący teren

Przedmiotowy teren - dz. nr 642/3; 745/3 (obręb 0002) znajduje się w centralnej części miejscowości Sulechów. Okoliczny teren stanowi zabudowa wielorodzinna oraz infrastruktura drogowa. Na odcinku objętym opracowaniem znajduje się niezagospodarowany teren zielony. Teren posiada konfigurację płaską.

Ul. Południowa – droga gminna – dz. nr 745/4; 1229/10 (obręb 0002) przebiega w centralnej części miejscowości Sulechów. Okoliczny teren stanowi zabudowa wielorodzinna oraz tereny usługowe. Na odcinku objętym opracowaniem droga przebiega przez teren zabudowany.

Aktualnie na terenie przewidywanych robót budowlanych znajduje się droga z jezdnią o szerokości ok. 6,0m i nawierzchni bitumicznej z jednostronnym chodnikiem o szerokości ok. 1,80m.

5.2 Charakterystyka ruchu na drodze

Drogi gminna – ul. Południowa. Natężenie ruchu – głównie samochody osobowe, nie występuje ruch pojazdów ciężkich ani komunikacja zbiorowa. Obowiązująca prędkość - 50km/h (teren zabudowany). Piesi poruszają się chodnikiem.

6. Organizacja i bezpieczeństwo ruchu

Na odcinku robót wprowadzona zostanie tymczasowa organizacja ruchu. Miejsca robót planuje się oznakować w sposób, przedstawiony na załączonych rysunkach, będących integralną częścią niniejszego opracowania.

ul. Południowa

- Ze względu na przeprowadzane prace konieczne jest tymczasowe niewielkie zajęcie jezdni (szerokość 1,0m/ szerokość przejazdu 5,0 m) – ruch pojazdów bez zmian istniejącą jezdnią
- Ruch pieszych odbywać się będzie bez zmian chodnikiem po drugiej stronie ulicy
- Prace prowadzić zgodnie z planami sytuacyjnymi
- Na koniec dnia sprawdzić poprawność zabezpieczonego frontu robót

Roboty należy oznakować poprzez:

- Ostrzec kierujących pojazdami o prowadzonych robotach drogowych znakami A-14 „roboty na drodze” z A-12b/c „zweżenie jezdni prawo/lewostronne”
- W poprzek jezdni od strony najazdowej dla pojazdów samochodowych należy ustawić tablice kierujące U-3d, od drugiej strony ustawić zaporę szeroką drogową U-20b
- Prace prowadzić zgodnie z planami sytuacyjnymi

Zastosowane znaki:

- Znak A-14 – 2 szt.
- Znak A12b/c – 2 szt.

Występujące zagrożenia i utrudnienia:

- Poprzez tymczasowe zmniejszenie szerokości przejazdu do 5,0 m wystąpią utrudnienia w ruchu pojazdów
- Brak utrudnień w ruchu pieszych

6.1 Oznakowanie

W związku z koniecznością dostarczenia sprzętu i maszyn na teren budowy powstaną chwilowe utrudnienia, wiążące się z koniecznością spowolnienia przejazdu samochodów, jednak nie powodujące większych zakłóceń w ruchu.

Należy na koniec dnia sprawdzić poprawność zabezpieczonego frontu robót.

Zasady ustawiania znaków:

- odległości między znakami muszą wynosić min.:

– 10m

Wymiary znaków:

Znaki użyte w tymczasowej organizacji ruchu powinny być o jedną grupę większe od istniejących na drodze.

Projektowane znaki z grupy „małe”.

Lica znaków oraz zapór i tablic należy wykonać z folii odbłaskowej 2 typu lub folii pryzmatycznej.

Dopuszcza się niewielkie odstępstwa w odległościach rozmieszczenia znaków ze względu na istniejącą sytuację w terenie.

Wszystkie urządzenia bezpieczeństwa ruchu użyte do zabezpieczania i oznakowania robót powinny być dobrze widoczne oraz utrzymane w należyтым stanie przez cały czas trwania robót.

Osoby pracujące w pasie drogowym powinny być ubrane w odzież ostrzegawczą koloru pomarańczowego wyposażoną w elementy odbłaskowe o barwie żółtej lub pomarańczowej.

Za zgodność oznakowania z wykonanym projektem odpowiada Wykonawca.

6.2 Uwagi

PRZED PRZYSTĄPIENIEM DO PRAC WYKONAWCA MA OBOWIĄZEK POINFORMOWAĆ SŁUŻBY RATOWNICZE, KOMUNALNE, OKOLICZNYCH MIESZKANCÓW, FIRMY I ZAKŁADY O MAJĄCYCH WYSTĄPIĆ EWENTUALNYCH UTRUDNIENIACH W RUCHU DROGOWYM.

Przewidywany termin wprowadzenia oznakowania do 31.05.2027r.

Termin zakończenia robót do 31.12.2027r.

opracował:

mgr inż. Paweł Ratuś

Skala 1:10 000



Zakres opracowania

		"PROGAMP" PAWEŁ RATUŚ TEL. 666 612 633 E-MAIL: PAWELRATUS@WP.PL NIP: 973-084-59-21	
Stadium: PROJEKT TYMCZASOWEJ ORGANIZACJI RUCHU Branża: DROGOWA Obiekt: BUDOWA PARKINGU Z BUDOWĄ LINII OŚWIE TL ENIA PRZY UL. POŁUDNIOWEJ W M. SULECHÓW		Inwestor: Gmina Sulechów Plac Ratuszowy 6 66-100 Sulechów Adres inw.: m. Sulechów ul. Południowa	
Przedmiot: PLAN ORIENTACYJNY			
Zakres:	Imię, nazwisko	Specjalność	Numer upr.
Opracował	mgr inż. Paweł Ratuś	drogi	
		Podpis	Skala 1:10 000
		Data	10/2025
		Nr rys.	1.0

MAPA DO CELÓW PROJEKTOWYCH

Oznaczenie kancelaryjne zgłoszenia pracy geodezyjnej

Identyfikator zgłoszenia: GG-I.6640.1762.2025

Ks. rob. 92 / 2025

Województwo:

lubuskie

Powiat:

zielonogórski

Jednostka ewidencyjna: m. Sulechów, 080906_4

Obręb: 0002

Ulica: Południowa

Działka numer: 64/2/3 745/3, 745/4, 1229/10

Skala mapy 1:500

Nazwa układu współrzędnych płaskich 2000/5

Poziom Odniesienia PL-EVRF2007-NH

- Oznaczenie granic obszaru, który był przedmiotem aktualizacji: linia przerywana
- Granice działek uzyskano z zasobu udostępnionego przez PODGIK w Zielonej Górze. Nie wszystkie granice w zakresie opracowanie są ustalone i spełniają kryteria dokładnościowe.
- Dla aktualizowanego obszaru nie badano zapisów ujawnionych w Księgach Wieczystych dotyczących obciążeń służebnościami gruntowymi.
- Nie wyklucza się istnienia w terenie innych, nie wykazanych na mapie urządzeń podziemnych, które były zgłoszone do inwentaryzacji w instytucjach branżowych.
- Mapę wykonano na podstawie mapy sył.wys. w skali 1:500 oraz pomiaru wykonanego w lipcu 2025 roku.
- Projektowane sieci zgłoszone w ZUDP: proj.1
- Na terenie opracowania brak obowiązującego miejscowego planu zagospodarowania przestrzennego.

Godło arkusza mapy 5.170.26.17.1.3

Sporządził dnia: 09.07.2025

Piotr Sakowski

uprawnienia nr 21121

GEODEZJA

trzn. Piotr Sakowski

uprawnienia w dziedzinie geodezji i kartografii nr 21121

TA GEODEZJA Tomasz Mruk

ul. Klepin-Lwa 29/2

66-006 Zielona Góra, tel. 600 33 58 78

NIP: 973-073-99-17, REGON: 364840066

Oświadczam, że niniejszy dokument został opracowany w wyniku prac geodezyjnych i kartograficznych, których rezultaty zawiera operat techniczny pozytywnie zweryfikowany. Jednocześnie informuję, że jestem świadomy odpowiedzialności kamiej za złożenie fałszywego oświadczenia.

Identyfikator zgłoszenia prac geodezyjnych

GG-I.6640.1762.2025

Organ służby geodezyjnej, który otrzymał zgłoszenie

STAROSTA ZIELONOGÓRSKI

Wykonawca prac geodezyjnych

TA GEODEZJA Tomasz Mruk

Nr oraz data sporządzenia dokumentu zawierającego

Protokół Weryfikacji z dnia 09.07.2025

wynik pozytywnej weryfikacji


GEODETA UPRAWNIIONY

trzn. Piotr Sakowski

Imię i nazwisko oraz nr uprawnień zawodowych kierownika prac

uprawnienia w dziedzinie geodezji i kartografii nr 21121

SZCIG ORIENTACYJNY 1:50000

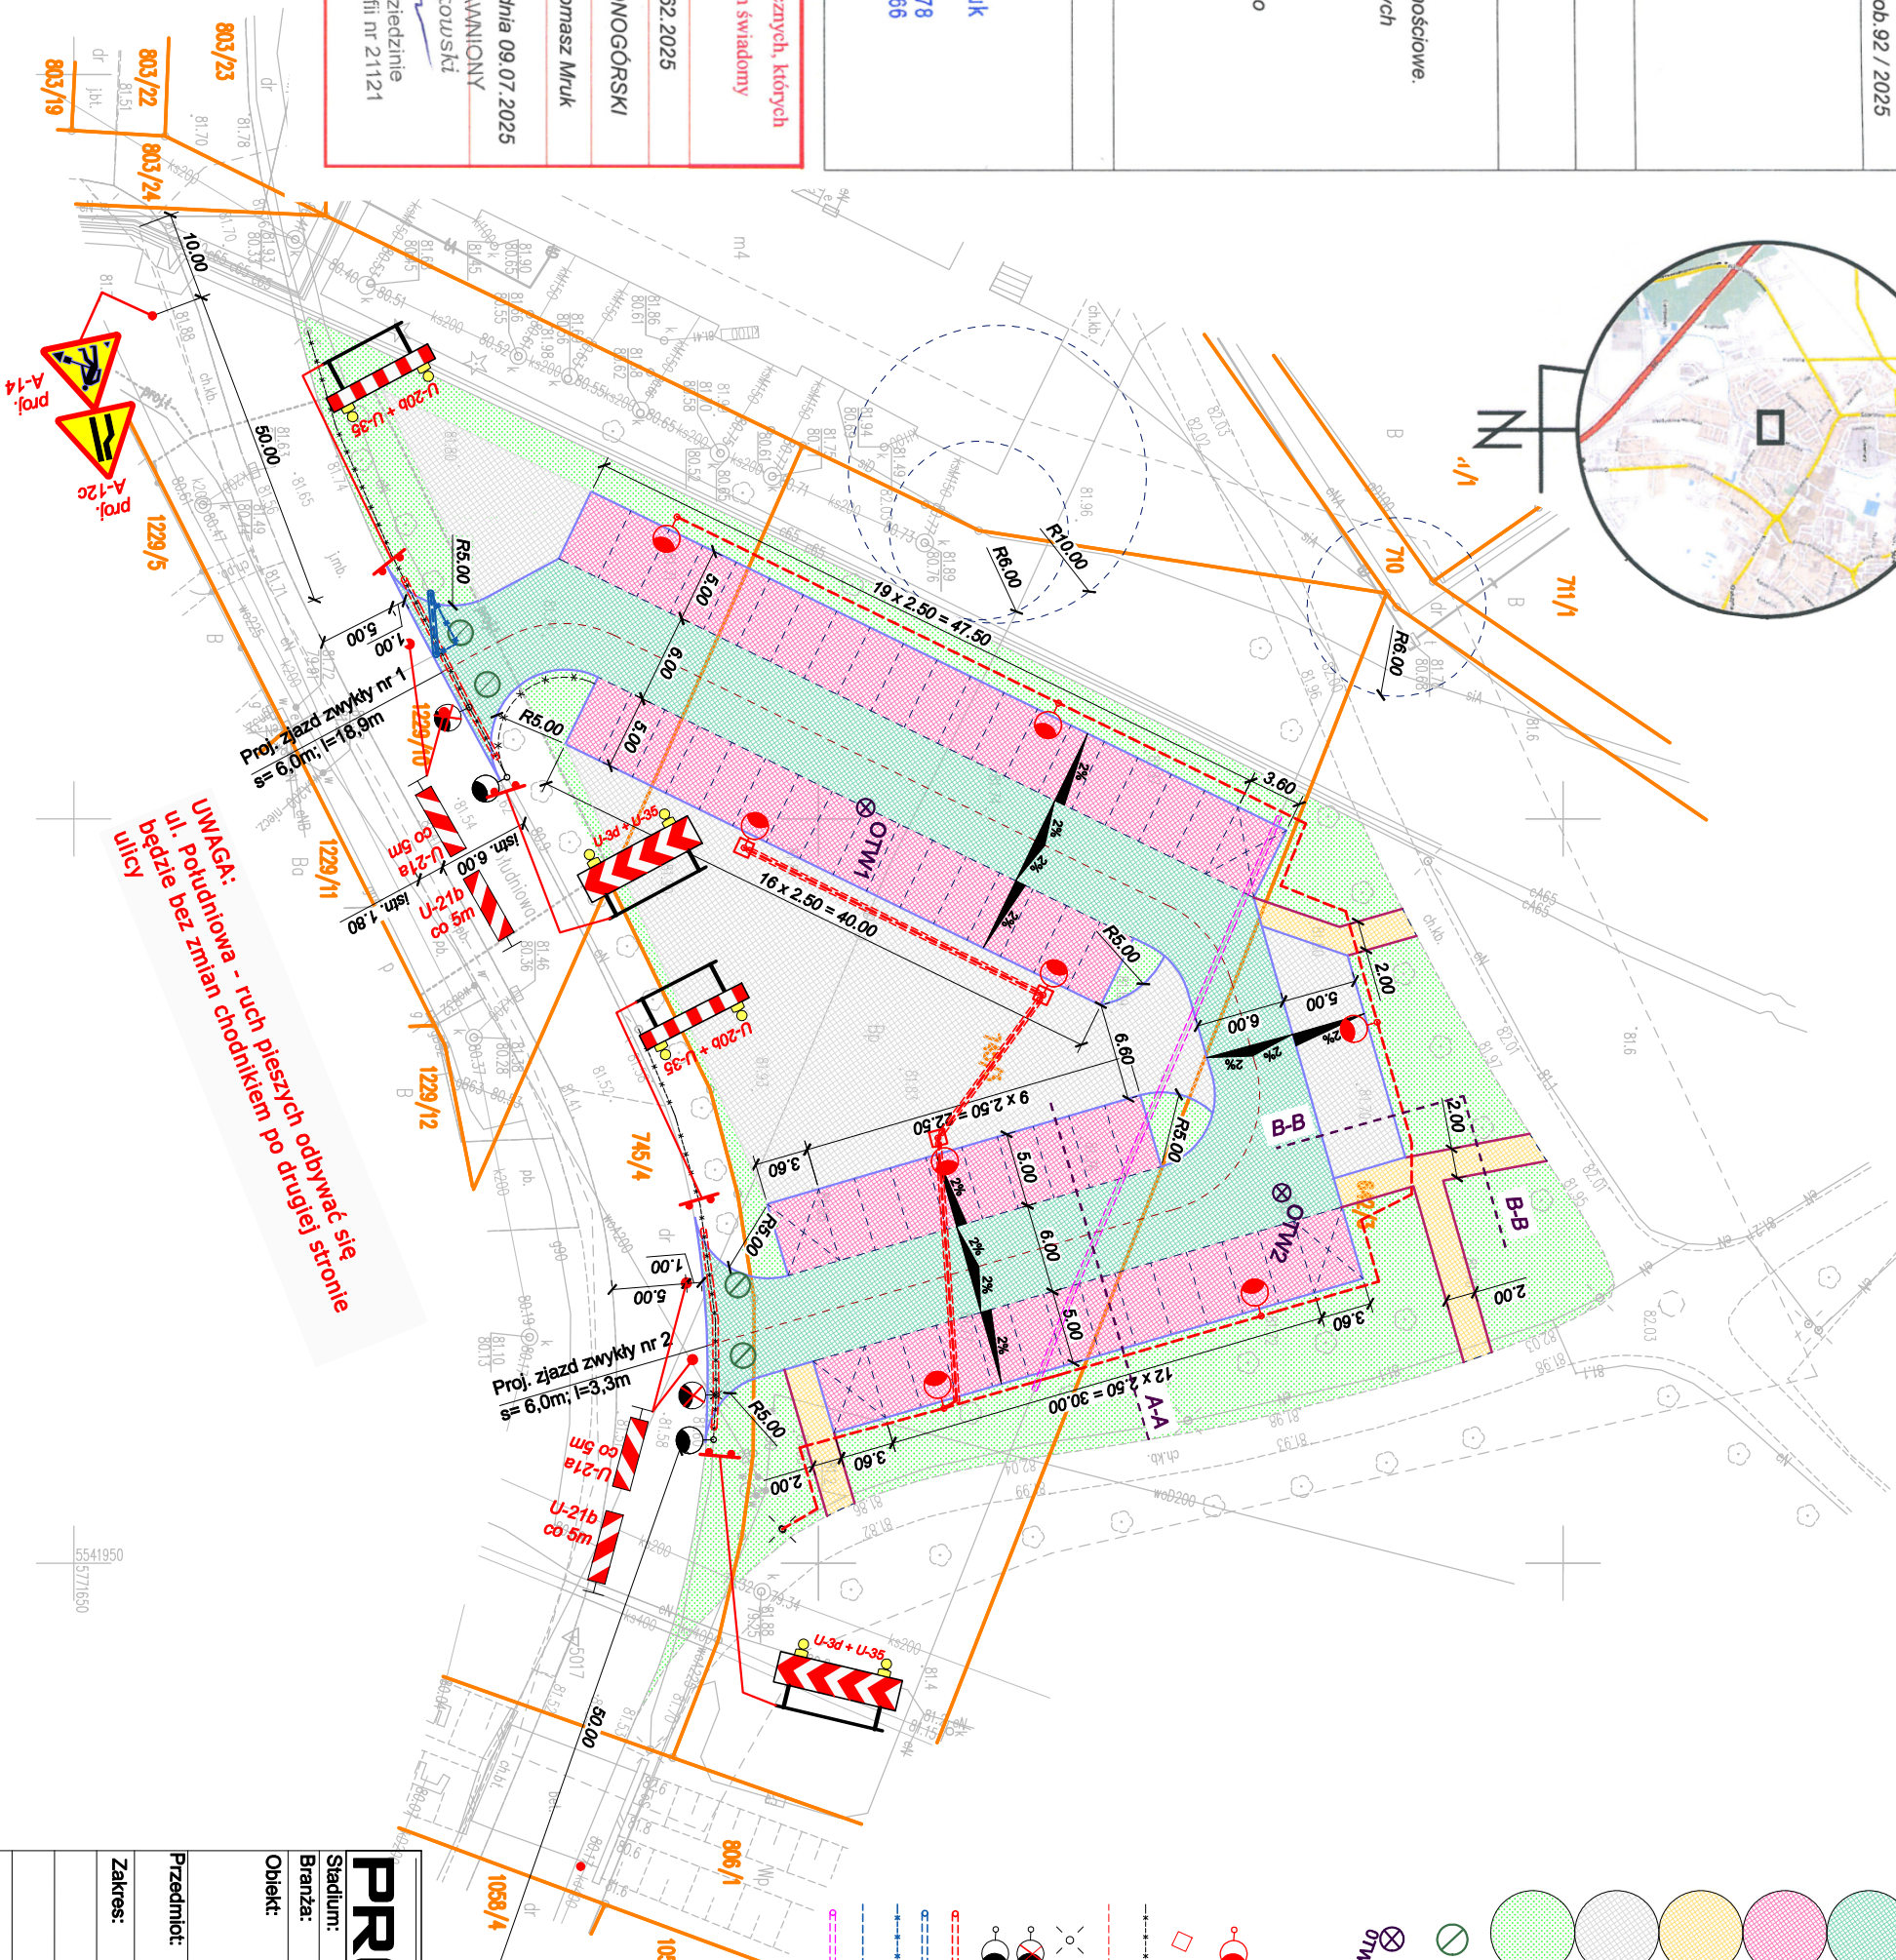

LEGENDA b. drogowa:

PROJ. KRAWĘŻNIK BETONOWY NAJAZDOWY 22X15CM (ŚWIATŁO 0-4CM)

PROJ. OBRZEŻE BETONOWE 30X8CM

PROJ. NAWIERZCHNIA JEDNI MANEWROWEJ/ZJAZDÓW Z BETONOWEJ EKOLOGICZNEJ KOSTKI BRUKOWEJ GR. 8CM GRAFOWEJ

PROJ. NAWIERZCHNIA MIEJSC POSTOJOWYCH Z EKOLOGICZNEJ BETONOWEJ KOSTKI BRUKOWEJ GR. 8CM SZAREJ

PROJ. NAWIERZCHNIA CHODNIKA Z BETONOWEJ KOSTKI BRUKOWEJ GR. 8CM SZAREJ Z MIKROFAZĄ

POWIERZCHNIA BIOLOGICZNIE CZYNNA - NAWIERZCHNIA Z GEOKRATY GR. 5CM NA 25CM PODBUDOWE Z KRUSZYSTWA ŁAMANEGO STAB. MECHANICZNE 4/31,5MM - WYPEŁNIENIE GRYS GRANITOWY SZARY 8/1,6MM

POWIERZCHNIA BIOLOGICZNIE CZYNNA - PASY ZIELENI - HUMUSOWANIE GR. 20CM Z OSIAPIANIEM MIESZANKĄ TRAW

DRZEWO PRZEZNACZONE DO WYCINKI

OTWÓR GEOTECHNICZNY

LEGENDA - b. elektryczna:

PROJ. SŁUP OŚWIETLENIOWY ALUMINIOWY NA FUNDAMENCIE, H=7M, Z WYSIEKNIEM 1M ORAZ OPRAWĄ LED O MOCY 26W

PROJ. ODOBUJNICA SKRZYNIOWA OK. 50X50X50CM Z FUNDAMENTEM

ISTNIEJĄCY KABEL DO DEMONTAŻU I WYMIANY NA NOWY YAKY 4X35MM

PROJ. KABEL OŚWIETLENIOWY YAKY 4X25MM

ISTN. SŁUP OŚWIETLENIOWY - MIEJSCA PRZYŁĄCZENIA

ISTN. SŁUP OŚWIETLENIOWY DO DEMONTAŻU I PRZESTAWIENIA W NOWĄ LOKALIZACJĘ

ISTN. SŁUP OŚWIETLENIOWY DO DEMONTAŻU

PROJ. RURA OSŁONOWA DUK75

PROJ. RURA OSŁONOWA A110PS

ISTN. KABEL DO DEMONTAŻU I PRZESTAWIENIA W NOWĄ LOKALIZACJĘ

ISTN. KABEL W NOWEJ LOKALIZACJI

PROJ. RURA OSŁONOWA A160PS

LEGENDA organizacja ruchu:

proj. A-14 PROJ. OZNAKOWANIE PIONOWE

PROGAMP		"PROGAMP" PAWEŁ RATUŚ	
TEL. 666 612 633		E-MAIL: PAWEŁRATUŚ@WP.PL	
NIP: 973-084-59-21			

Stadium:	PROJEKT TYMCZASOWEJ ORGANIZACJI RUCHU	Investor:	Gmina Sulechów
Branża:	DROGOWA	Plac Ratuszowy 6	66-100 Sulechów

Obiekt: BUDOWA PARKINGU Z BUDOWĄ LINII OŚWIETLENIA

PRZY UL. POŁUDNIOWEJ W M. SULECHÓW

Adres inv.:

m. Sulechów

ul. Południowa

Przedmiot: PLAN SYTUACYJNY

Zakres:	Imię, nazwisko	Specjalność	Numer upr.	Podpis	Skala
					1:500
					Data
					10/2025

Opracował:	mgr inż. Paweł Ratuś	drogi	Nr rys.
			2.0