


SZCZEGÓŁ USYTUOWANIA RUR DN 50

W WYKOPIE

SKALA 1:20

NAWIERZCHNIA

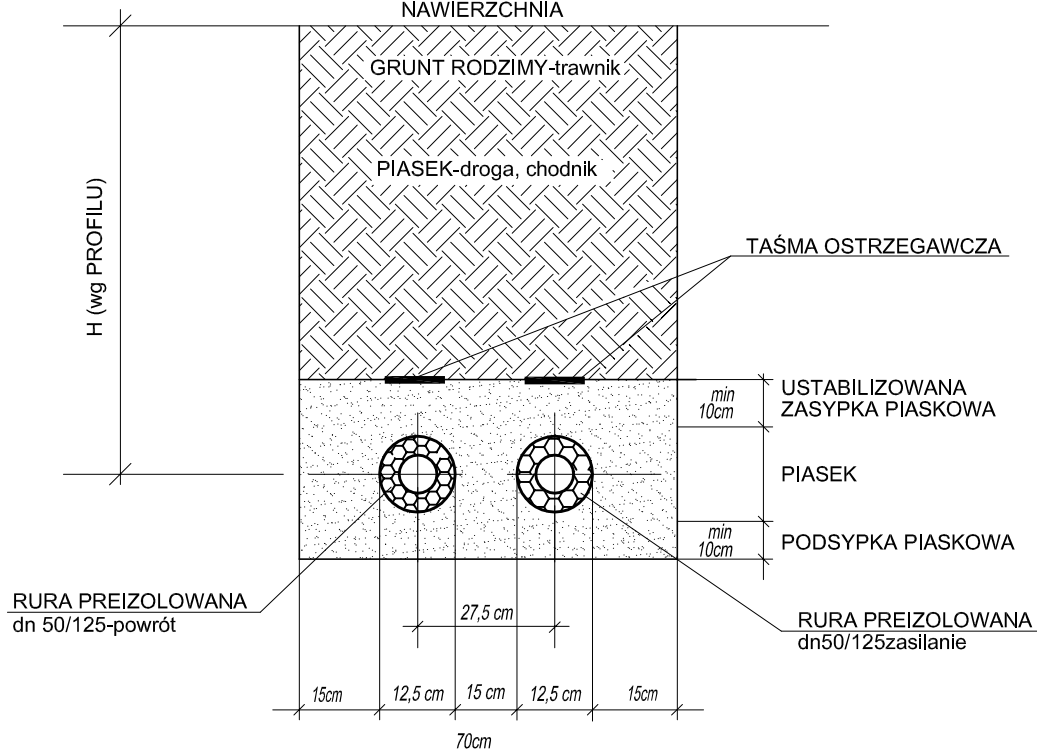

JEDNOSTKA PROJEKTOWA BR. SANITARNEJ	 JJ SANIT Jarosław Józwiak	JJ SANIT JAROSŁAW JÓZWIAK ul. Inżynierska 9/49, 20-484 Lublin NIP: 714-193-71-84 Tel: 506741896, e-mail. jozwiak@jjsanit.pl		
INWESTOR	GMINA OSTRÓW LUBELSKI UL. PARTYZANTÓW 1, 21-110 OSTRÓW LUBELSKI			
NAZWA I ADRES INWESTYCJI	PROJEKT ZEWNĘTRZNEJ DOZIEMNEJ INSTALACJI GRZEWCEJ DLA PROJEKTOWANEGO ZEWNĘTRZNEGO KOTŁA GAZOWEGO ZASILAJCEGO BUDYNEK CENTRUM KULTURY ORAZ PRZYCHODNIĘ ZDROWIA W M. OSTRÓW LUBELSKI NA DZ. NR. 557, OBR. GEOD . 060810_4.0001 OSTRÓW LUBELSKI MIASTO			
FAZA	PROJEKT TECHNICZNY			DATA 06.2026r.
RYSUNEK	POSADOWIENIE RUR W WYKOPIE			SKALA 1:20
BRANŻA	SANITARNA	UPR.	PODPIS	NR RYS S-03
PROJEKTANT	mgr inż. Jarosław Józwiak	LUB/0063/PWBS/17		
SPRAWDZAJĄCA	mgr inż. Magdalena Józwiak	LUB/0067/PWBS/19		