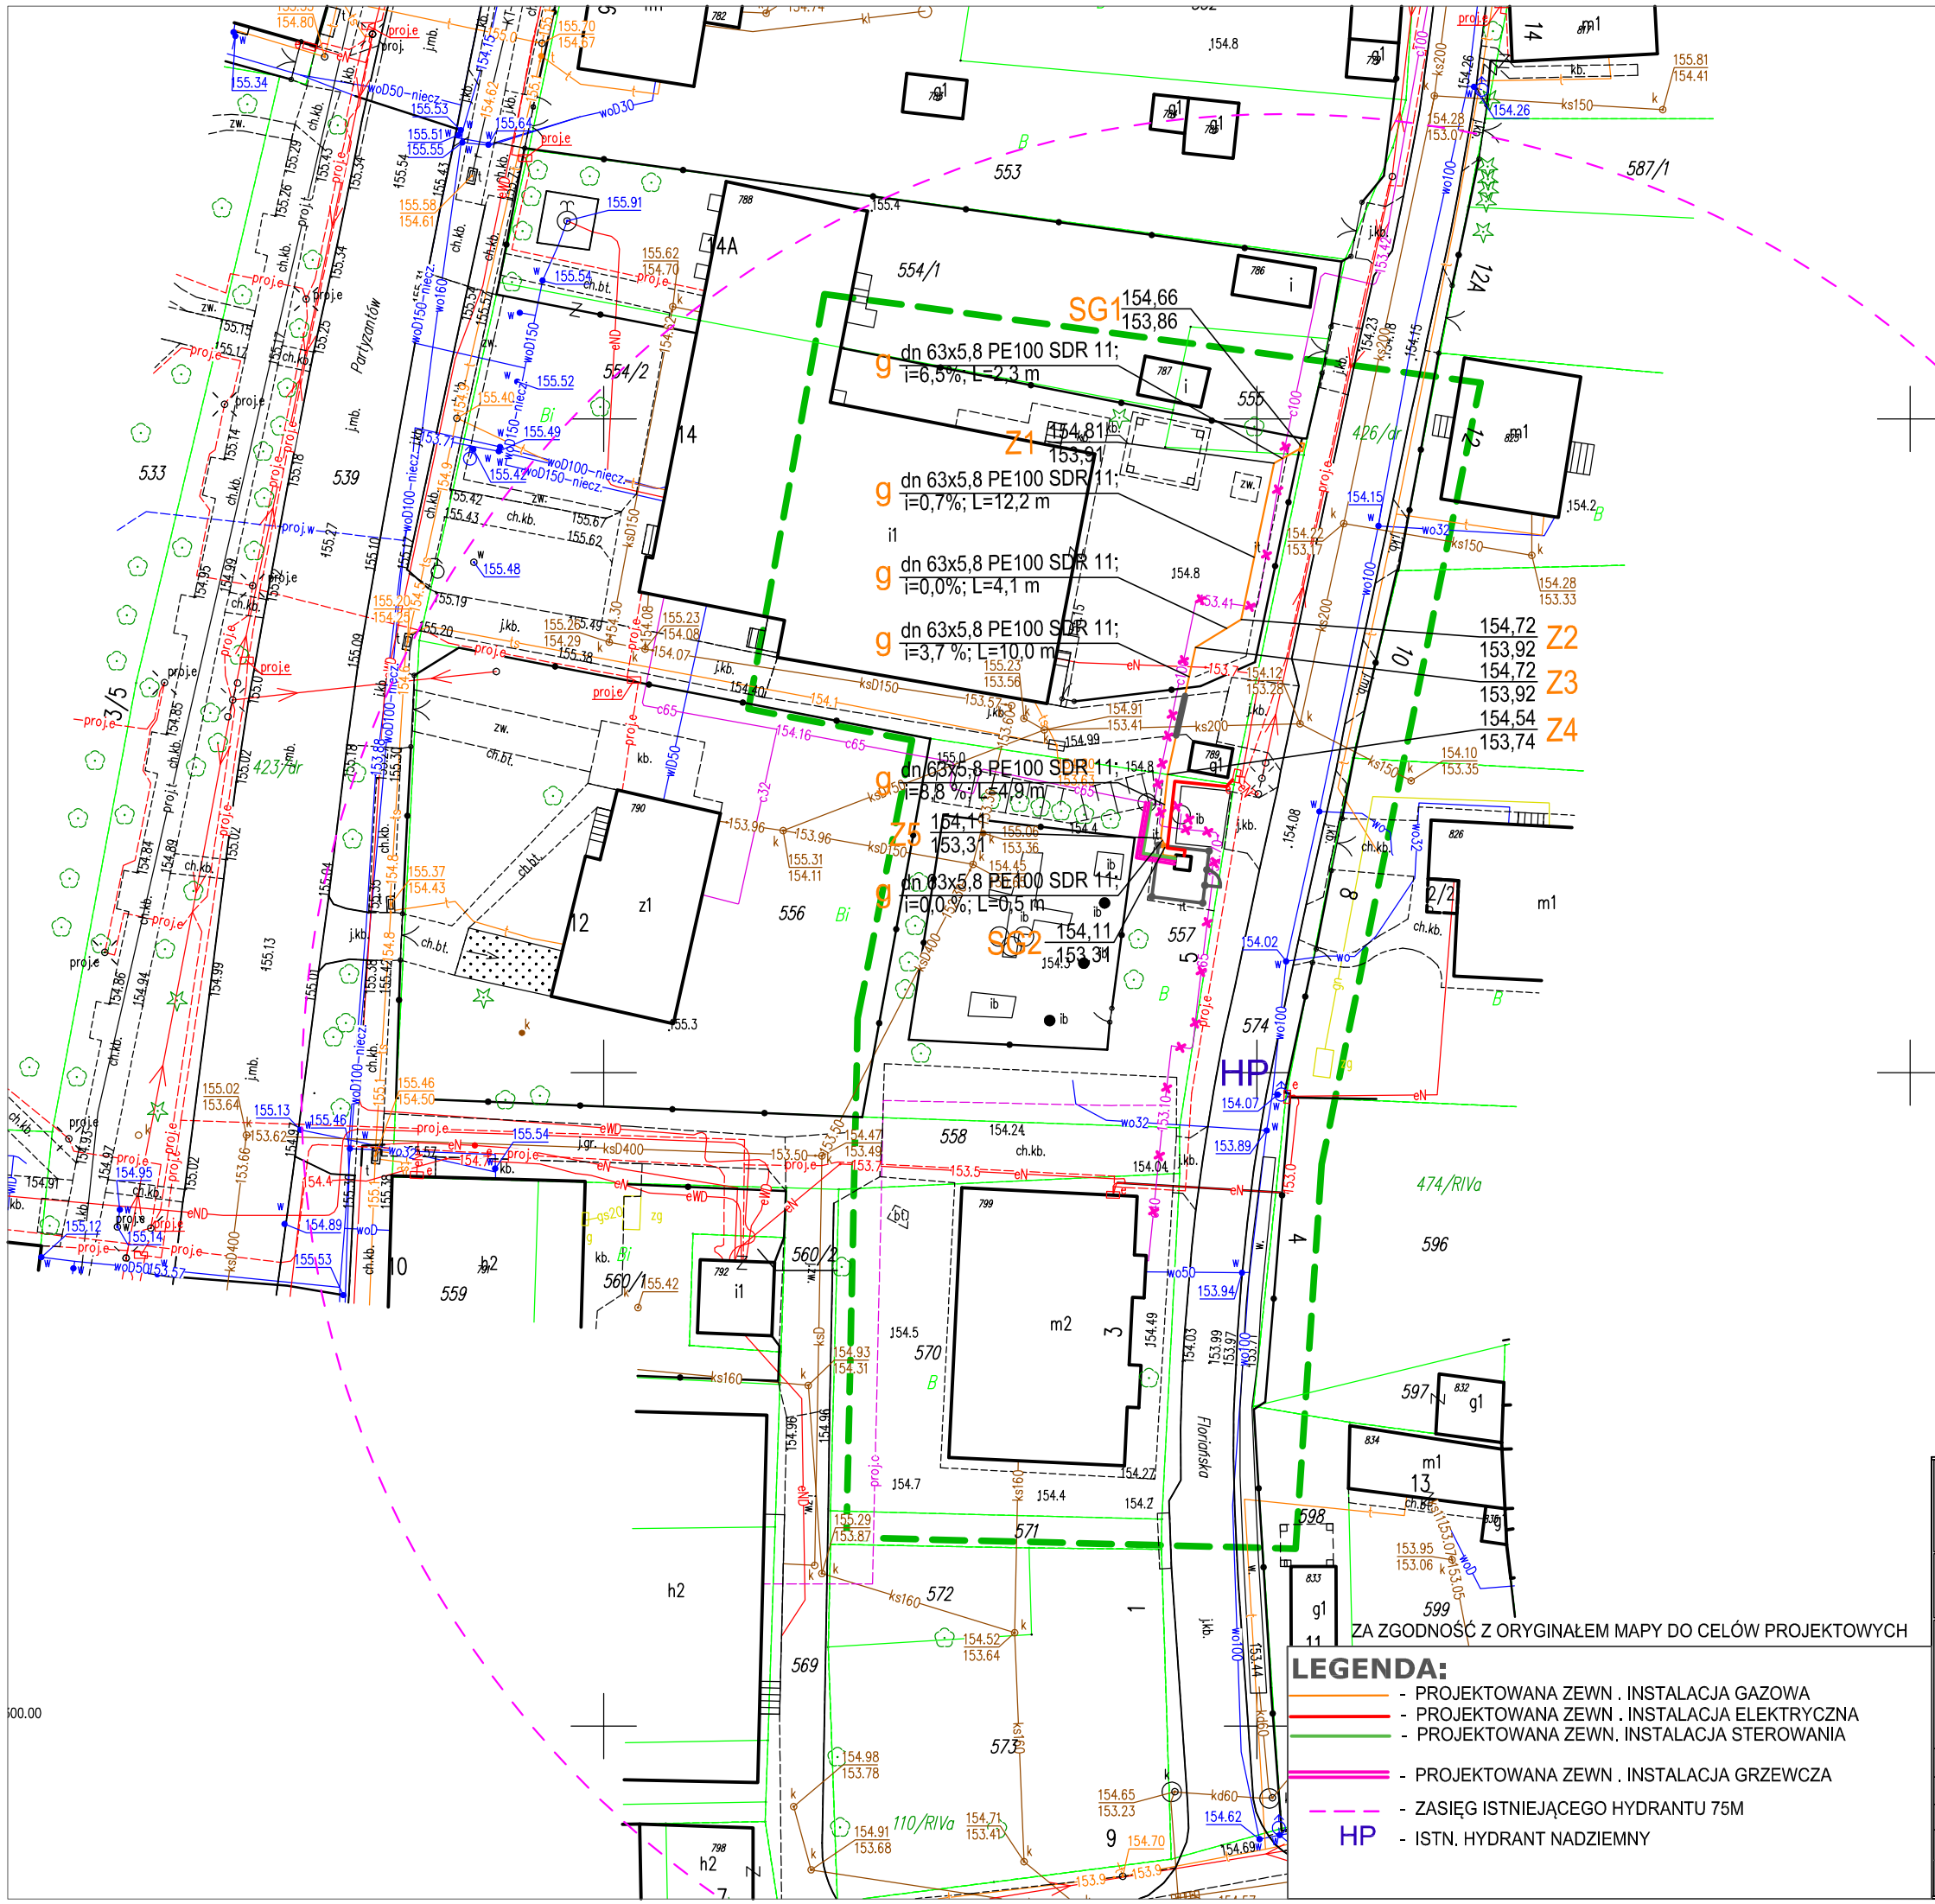

MAPA DO CELÓW PROJEKTOWYCH

dotyczy części działek 554/2, 557, 558, 570 oraz części działek sąsiednich,
obr. 0001 Ostrów Lubelski-Miasto, ul. Partyzantów 14, 14A, ul. Floriańska 3, 5 w Ostrowie Lubelskim,
jedn. ewid. 060810_4 Ostrów Lubelski, pow. lubartowski, woj. lubelskie

Skala 1:500

Niniejszą mapę wykonano na podstawie zaktualizowanej
na obszarze objętym zamówieniem (oznaczonym kolorem zielonym)
mapy zasadniczej m. Ostrów Lubelski w skali 1:500, według stanu ma dzień 17.04.2026r.
Układ współrzędnych 2000/8. Wysokości w układzie PL-EVRF2007-NH.
Nie badano ksiąg wieczystych.

Granice działek wykazane w obszarze objętym zamówieniem zostały określone zgodnie ze standardami geodezyjnymi i spełniają wymagania dokładnościowe.

Rob. Nr 82/2026
ID zgłoszenia: GEO.6642.1.702.2026
Sekcja: 8.157.11.11.3.2.

Oświadczam, że niniejszy dokument został opracowany w wyniku prac geodezyjnych i kartograficznych, których rezultaty zawiera operat techniczny pozytywnie zweryfikowany. Jednocześnie informuję, że jestem świadomy odpowiedzialności karnej za złożenie fałszywego oświadczenia.	
Identyfikator zgłoszenia prac geodezyjnych:	GEO.6642.1.702.2026
Organ prowadzący państwowy zasób geodezyjny i kartograficzny:	Starosta Lubartowski
Numer oraz data sporządzenia dokumentu zawierającego wynik pozytywnej weryfikacji	GEO.6642.1.702.2026_3 18.05.2026
Przyjęto do zasobu PODGK w Lubartowie pod num.	P.0608.2026.1113 w dniu 18.05.2026
Imię oraz nazwisko oraz numer uprawnień zawodowych kierownika prac:	Janusz Chamera Nr uprawnień 17654

"KARTOMETR" s.c.
USŁUGI GEODEZYJNO-KARTOGRAFICZNE
Maciej Zaborski, Janusz Chamera
20-481 Lublin, ul. Olszewskiego 11
pozw. 23.686
NIP 712-19-32-019 REGON 430311299
tel. 81-718-00-75

Wykonał:
JANUSZ CHAMERA
GEODETA UPRAWNIONY
ul. Balladyny 2/35, 20-601 Lublin
upr. geod. Nr 17654
tel. 601 388 521

Lublin, dnia: 19.05.2026r.

Mapa do celów projektowych podpisana elektronicznie podpisem zaufanym przez Janusz Chamera w dniu 19.05.2026r.

ZA ZGODNOŚĆ Z ORYGINAŁEM MAPY DO CELÓW PROJEKTOWYCH

LEGENDA:

- PROJEKTOWANA ZEWN . INSTALACJA GAZOWA
- PROJEKTOWANA ZEWN . INSTALACJA ELEKTRYCZNA
- PROJEKTOWANA ZEWN. INSTALACJA STEROWANIA
- PROJEKTOWANA ZEWN . INSTALACJA GRZEWCZA
- ZASIĘG ISTNIEJĄCEGO HYDRANTU 75M
- HP - ISTN. HYDRANT NADZIEMNY

JEDNOSTKA PROJEKTOWA BR. SANITARNEJ	JJ SANIT Jarosław Jóźwiak	JJ SANIT JAROSŁAW JÓŹWIAK ul. Inżynierska 9/49, 20-484 Lublin NIP: 714-193-71-84 Tel: 506741896, e-mail. jozwiak@jjsanit.pl		
INWESTOR	GMINA OSTRÓW LUBELSKI UL. PARTYZANTÓW 1, 21-110 OSTRÓW LUBELSKI			
NAZWA I ADRES INWESTYCJI	PROJEKT ZEWNĘTRZNEJ INSTALACJI GAZOWEJ DLA PROJEKTOWANEGO ZEWNĘTRZNEGO KOTŁA GAZOWEGO ZASILAJCEGO BUDYNEK CENTRUM KULTURY ORAZ PRZYCHODNIĘ ZDROWIA W M. OSTRÓW LUBELSKI NA DZ. NR. 557, 554/2, 555 OBR. GEOD . 060810_4.0001 OSTRÓW LUBELSKI MIASTO			
FAZA	PROJEKT TECHNICZNY			DATA 06.2026r.
RYSUNEK	PLAN SYTUACYJNO WYSKOŚCIOWY			SKALA 1:500
BRANŻA	SANITARNA	UPR.	PODPIS	
PROJEKTANT	mgr inż. Jarosław Jóźwiak	LUB/0063/PWBS/17		NR RYS S-01
SPRAWDZAJĄCA	mgr inż. Magdalena Jóźwiak	LUB/0067/PWBS/19		