


PROFIL PODŁUŻNY ZEWNĘTRZNEJ INSTALACJI GAZOWEJ

SKALA 1: $\frac{100}{200}$

Punkt redukcyjno-pomiarowy: szafka gazomierzowa na kurek ogniowy DN15 z gazomierzem typu G4 oraz reduktorem typu MIX-10

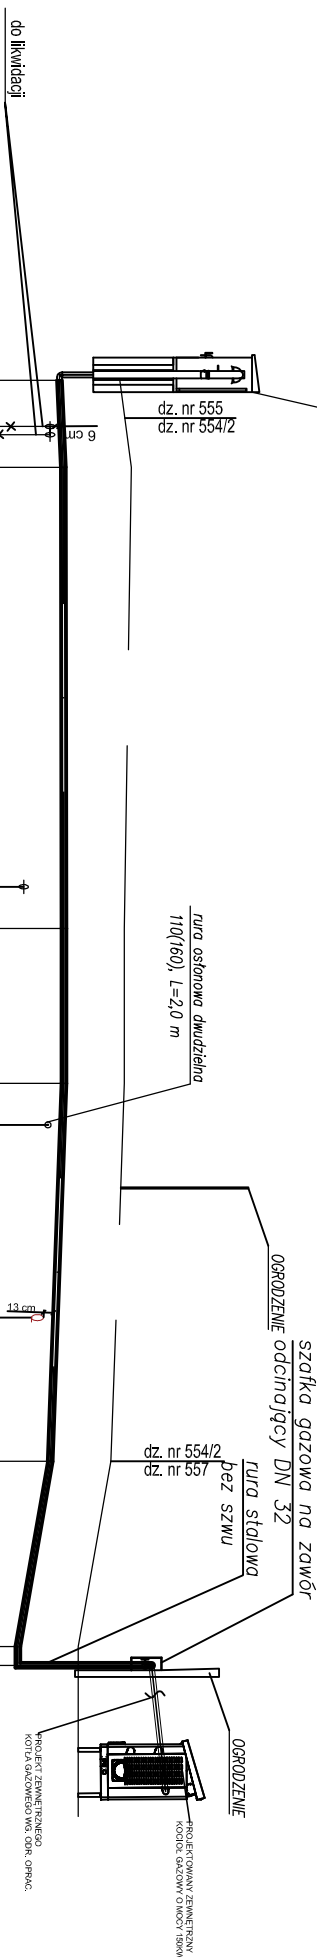

Poziom porównawczy 147,00 m n.p.m.

Nawierzchnia istniejąca	ZIELEŃ		ZIELEŃ				
		KOSTKA BRUKOWA					
Rzędna terenu istniejącego [m n.p.m.]	154,66	154,81	154,72	154,72	154,54	154,11	154,11
Rzędna osi rurociągu [m n.p.m.]	153,86	153,91	153,92	153,92	153,74	153,31	153,31
Zagłębienie osi rurociągu [m]	0,90	0,90	0,90	0,90	0,90	0,90	0,90
Spadek [%]	$\frac{F=2,2\%}{L=2,3}$		$\frac{F=0,1\%}{L=12,2}$	$\frac{F=0,0\%}{L=4,1}$	$\frac{F=1,8\%}{L=10,0}$	$\frac{F=8,8\%}{L=0,5}$	$\frac{F=0,0\%}{L=0,5}$
Długość [m]	L=2,3		L=12,2	L=4,1	L=10,0	L=4,9	L=0,5
Materiał, średnica	STAL 2"		DN 63 x 5,8 PE100-RC SDR 11				
Odległość [m]	2,3	12,2	4,1	10,0	4,9	0,5	0,5
	0,0	2,3	14,5	18,6	28,6	33,5	34,0

JEDNOSTKA PROJEKTOWA BR. [PROJEKTARNEJ]	 J.J. SANIT <i>Jarosław Józwiak</i>		JJ SANIT JAROSŁAW JOZWIAK ul. Inżynierska 9/49, 20-484 Lublin NIP: 714-193-71-84 Tel: 506741896, e-mail: jjozwiak@jjsanit.pl
INVESTOR	GMINA OSTRÓW LUBELSKI UL. PARTYZANTÓW 1, 21-110 OSTRÓW LUBELSKI		
NAZWA I ADRES INWESTYCJI	PROJEKT ZEWNĘTRZNEJ INSTALACJI GAZOWEJ DLA PROJEKTOWANEGO ZEWNĘTRZNEGO KOTŁA GAZOWEGO ZASILAJĄCEGO BUDYNEK CENTRUM KULTURY ORAZ PRZYCHODNIĘ ZDROWIA W M. OSTRÓW LUBELSKI NA DZ. NR. 557, 554/2, 555 OBR. GEOD. 0060810_4.0001 OSTRÓW LUBELSKI MIASTO		
FAZA	PROJEKT TECHNICZNY		
RYSUINEK	PROFIL. PODUŻYNY ZEWN. INST. GAZOWEJ		
BRANŻA	SANITARNA	UPR.	PODPIS
PROJEKTANT	mgr inż. Jarosław Józwiak	LUB/0063/PWBS/17	
SPRAWDZAJĄCA	mgr inż. Magdalena Józwiak	LUB/0067/PWBS/19	
			DATA 06.2026r. SKALA WG.RYS. NR RYS S-02