


TECHNOLOGIA ZEWNĘTRZNEGO KOTŁA GAZOWEGO

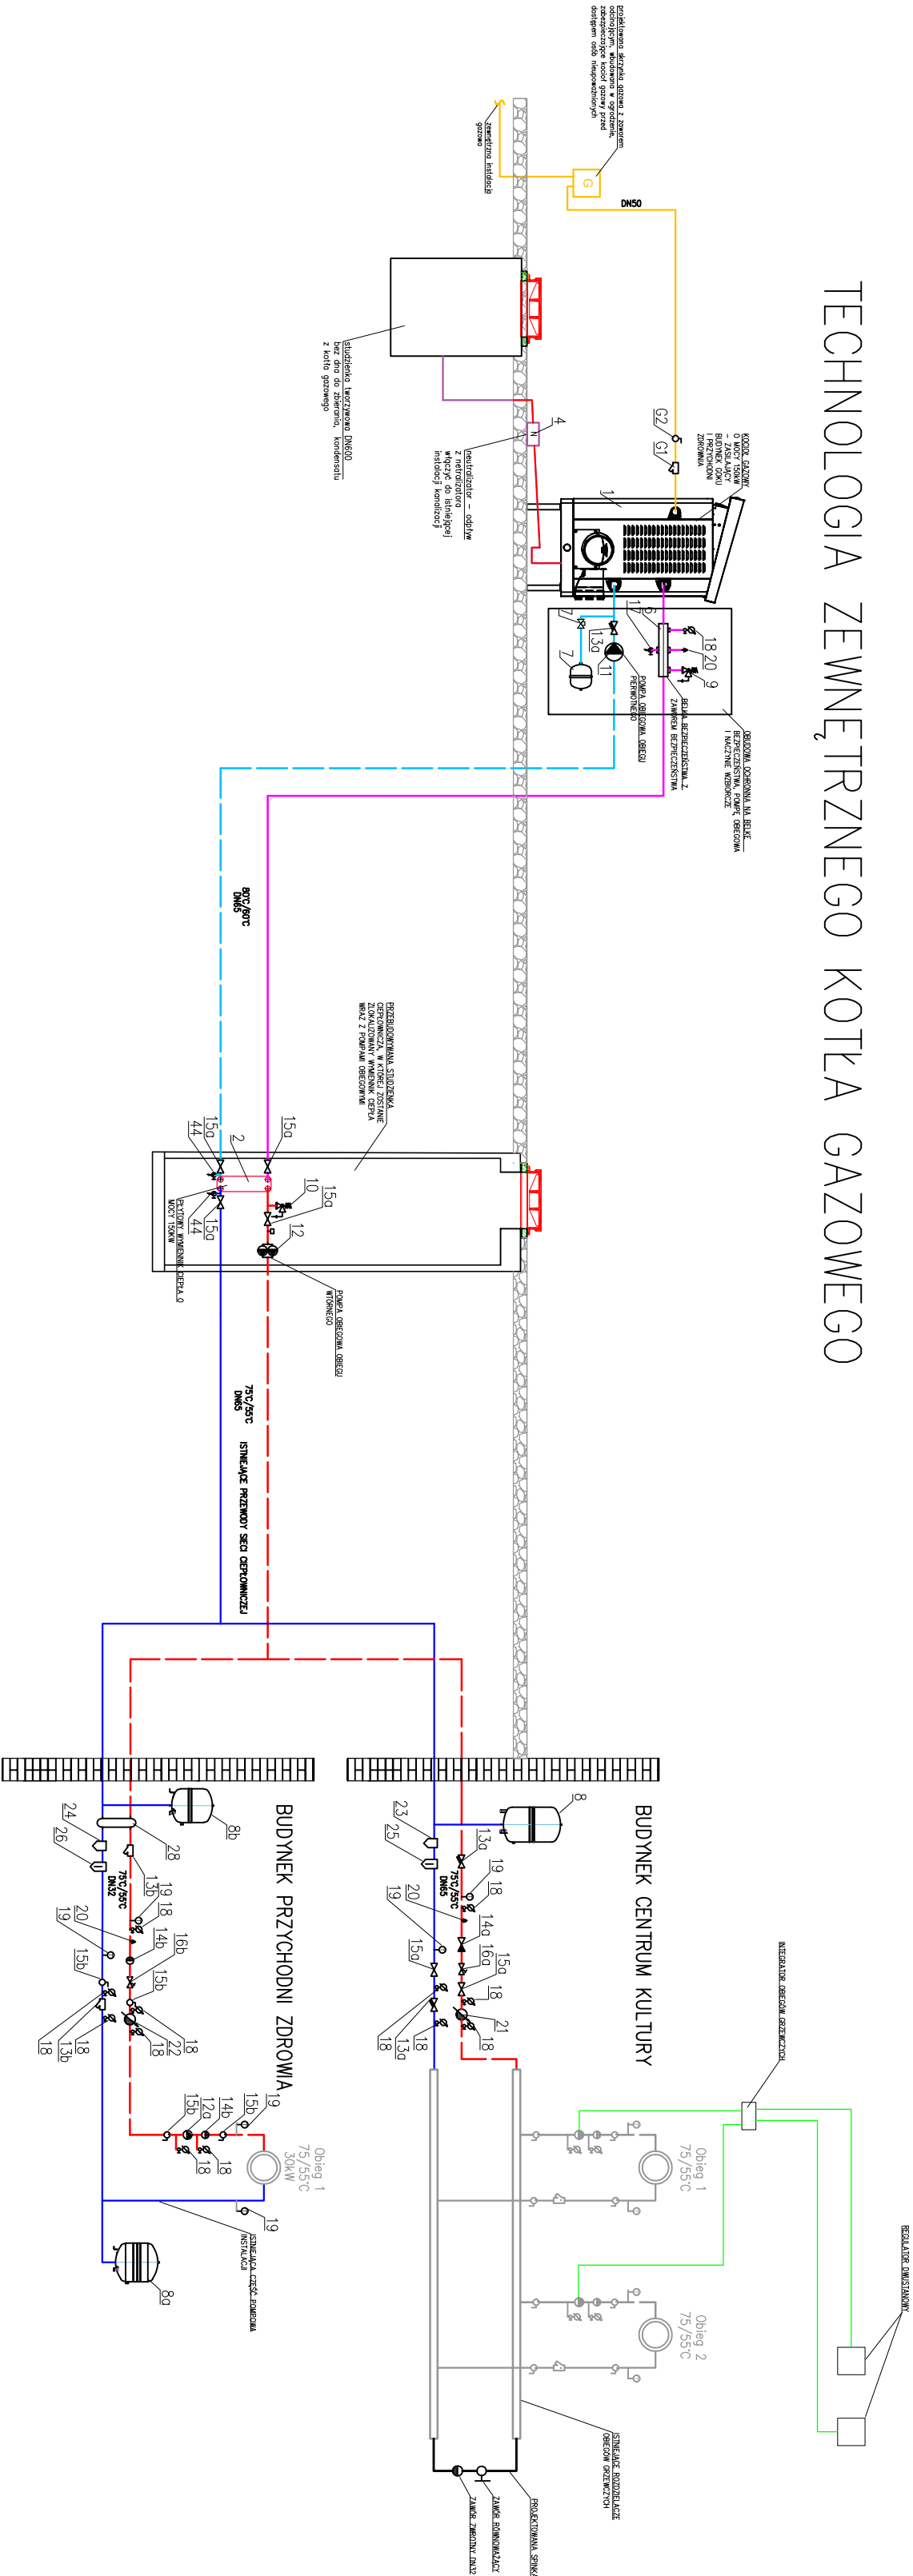

JEDNOSTKA PROJEKTOWA BR. SANIT(ARNEJ)	 JI SANIT Jarosław Józwiak	ul. Inżynierska 9/49, 20-484 Lublin NIP: 714-193-71-84 Tel: 506741896, e-mail: jozwiak@jisantip.pl
INWESTOR	GMINA OSTRÓW LUBELSKI UL. PARTYZANTÓW 1, 21-110 OSTRÓW LUBELSKI	
NAMNA I ADRES INWESTYCJI	BUDOWA ZEWNĘTRZNEGO KOTŁA GAZOWEGO WRAZ Z ZEWNĘTRZNĄ INSTALACJĄ GAZOWĄ, CIEPŁOWNICZĄ I ELEKTRYCZNĄ DO ZASILANIA BUDYNKU CENTRUM KULTURY ORAZ PRZYPŁYNOWI ZDROWIA W M. OSTRÓW LUBELSKI NA DZ. NR. 557,555,554/2 OBR. GEOD.	
	060810.4.0001	
FAZA	PROJEKT TECHNICZNY	DATA 06.2026r.
RYSUINEK	PROFIL ZEWNĘTRZNEGO KOTŁA GAZOWEGO WRAZ Z INST. GAZOWĄ	SKALA
BRANZA	SANITARNA	UPR.
PROJEKTANT	mgr inż. Jarosław Józwiak	PODPIS
SPRAWDZAJĄCA	mgr inż. Magdalena Józwiak	NR RYS S-01