


# ZEWNETRZNA KOTŁOWNIA TERENOWA

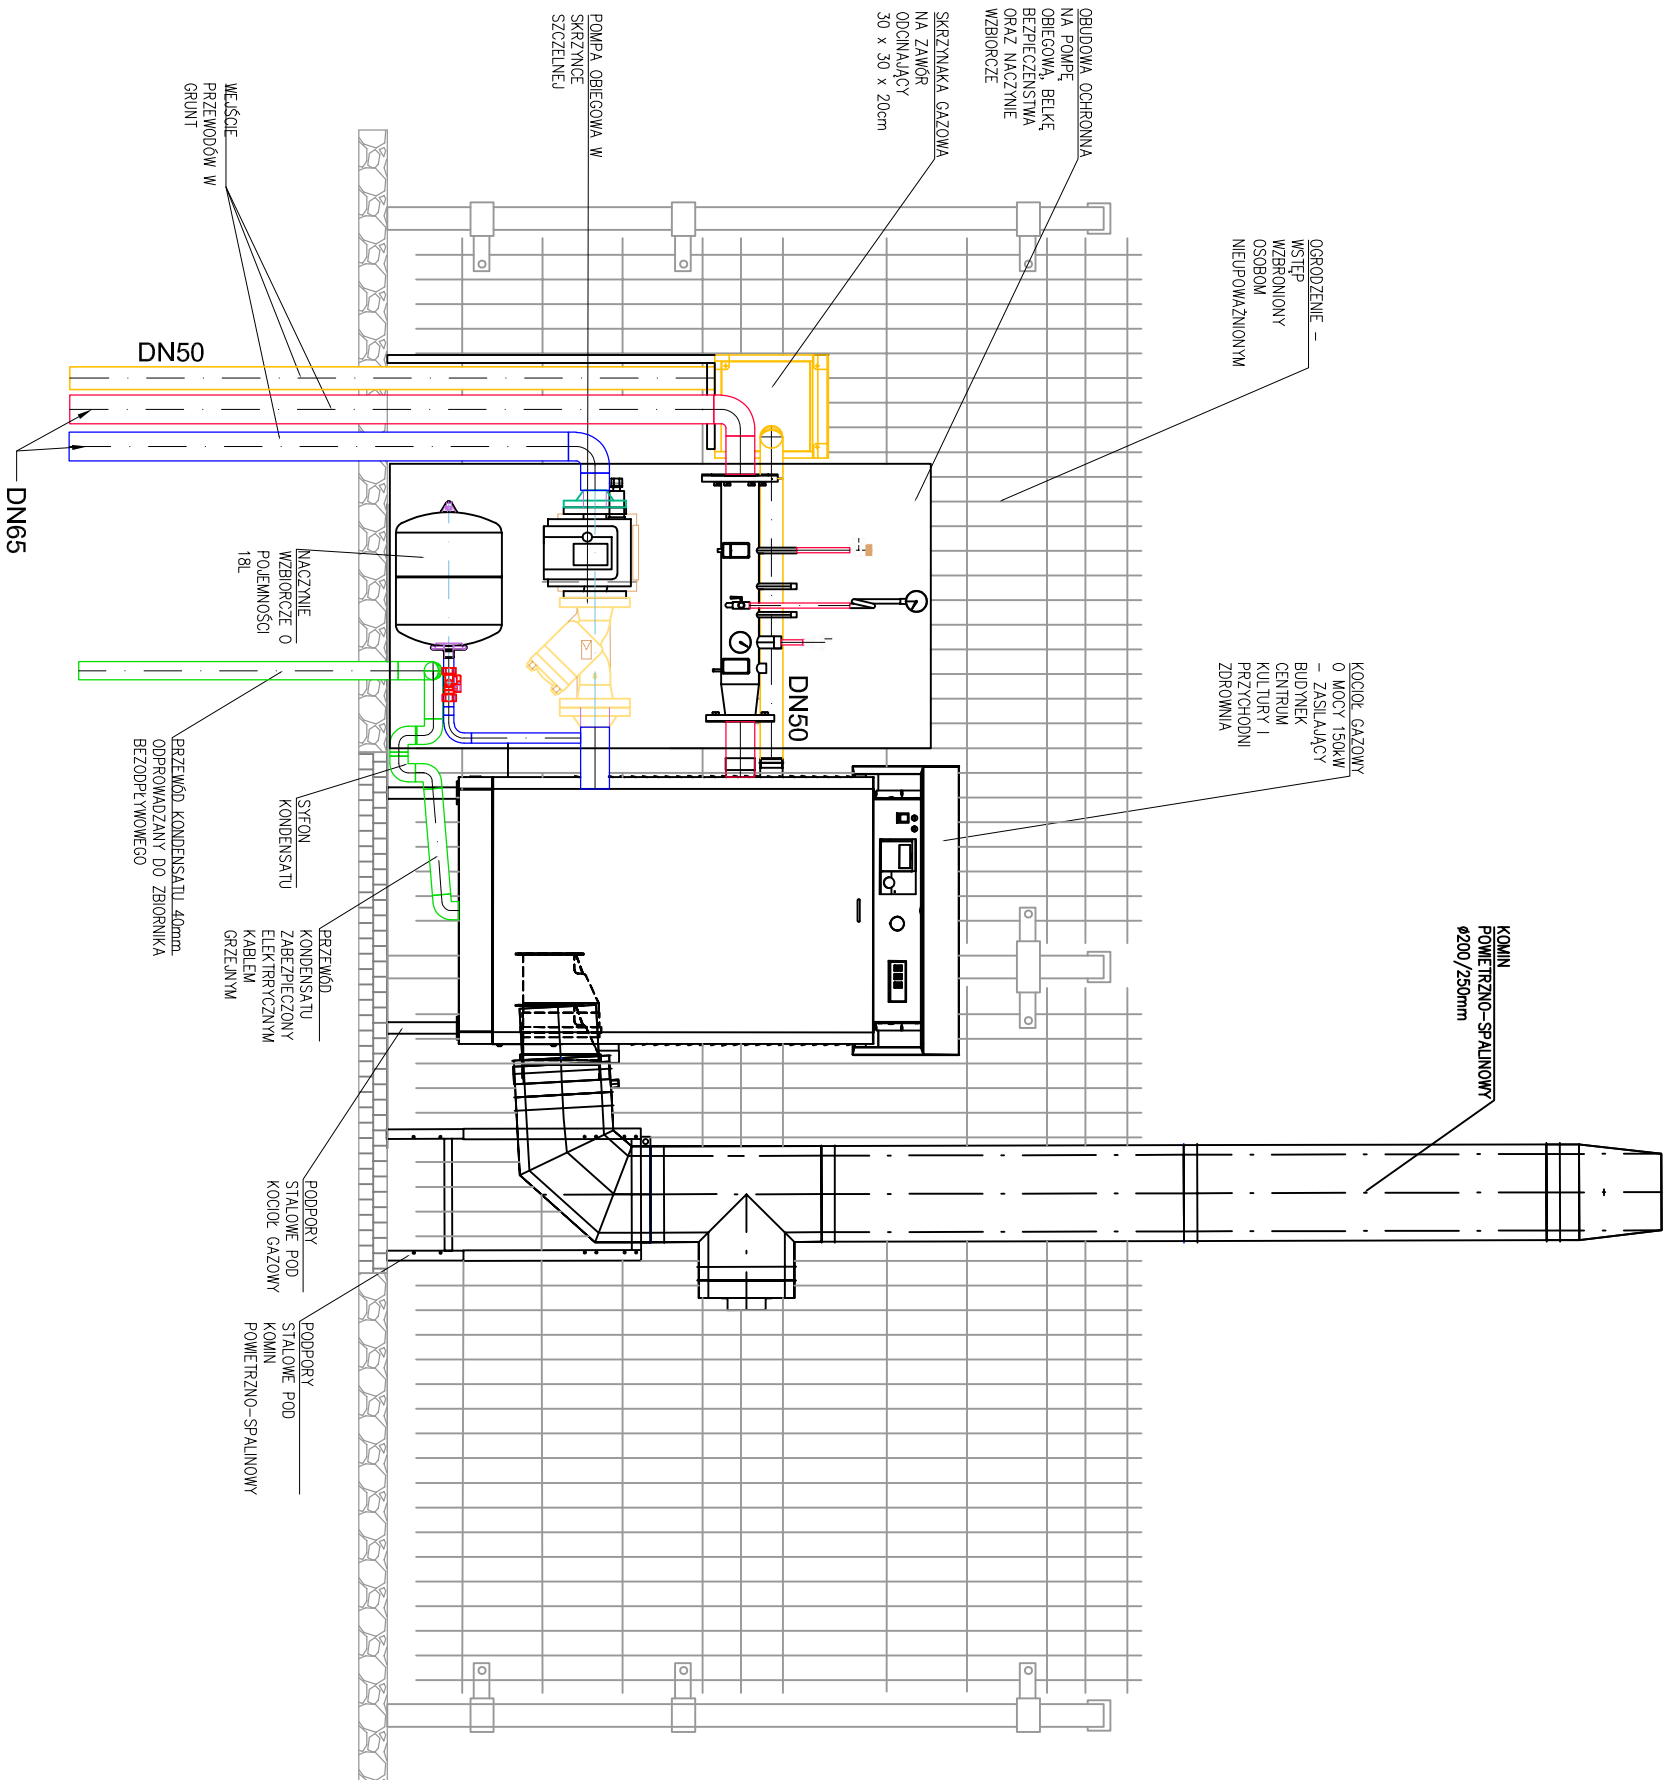

|                                           |   |   |
|-------------------------------------------|---|---|
| JEDNOSTKA<br>PROJEKTOWA<br>BR. SANITARNEJ |   | JI SANIT JAROSŁAW JÓZWIĄK<br>ul. Inżynierska 9/49, 20-484 Lublin<br>NIP: 714-193-71-84<br>Tel: 506741896, e-mail: jozwiak@jisanti.pl |
| INWESTOR                                  | GMINA OSTRÓW LUBELSKI<br>UL. PARTYZANTÓW 1, 21-110 OSTRÓW LUBELSKI   |   |
| NAZWA I ADRES<br>INWESTYCJI               | BUDOWA ZEWNĘTRZNEGO KOTŁA GAZOWEGO WRAZ Z ZEWNĘTRZNĄ<br>INSTALACJĄ GAZOWĄ, CIEPŁOWNICZĄ I ELEKTRYCZNĄ DO ZASILENIA<br>BUDYNKU CENTRUM KULTURY ORAZ PRZYGODNIĘ ZDROWIA W M.<br>OSTRÓW LUBELSKI NA DZ. NR. 557.555.554/2 OBR. GEOD.<br>060810_4.0001 |   |
| FAZA                                      | PROJEKT TECHNICZNY   |   |
| RYSUNEK                                   | PRZEKROJ ZEWN. KOTŁA GAZOWEGO WRAZ Z INST. GAZOWĄ   | DATA<br>06.2026r.   |
| BRANŻA                                    | SANITARNA   | UPR.<br>PODPIS<br>SKALA<br>1:20   |
| PROJEKTANT                                | mgr inż. Jarosław Józwiak   | LUB/0063/PWBS/17   |
| SPRAWDZAJĄCA                              | mgr inż. Magdalena Józwiak   | LUB/0067/PWBS/19   |
|                                           |   | NR RYS<br>S-02   |