



PRZEKRÓJ PODŁUŻNY
SKALA 1:25

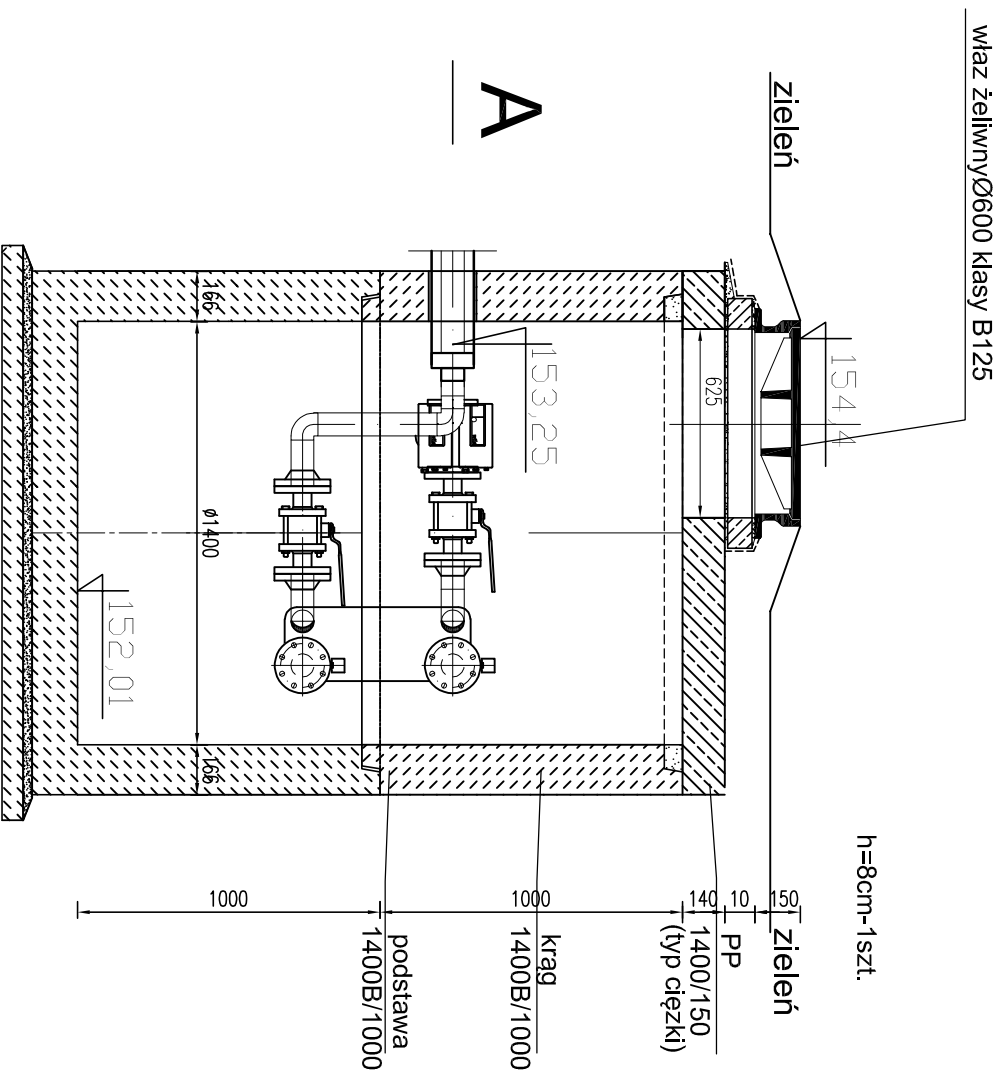

PRZEKRÓJ A-A
SKALA 1:25

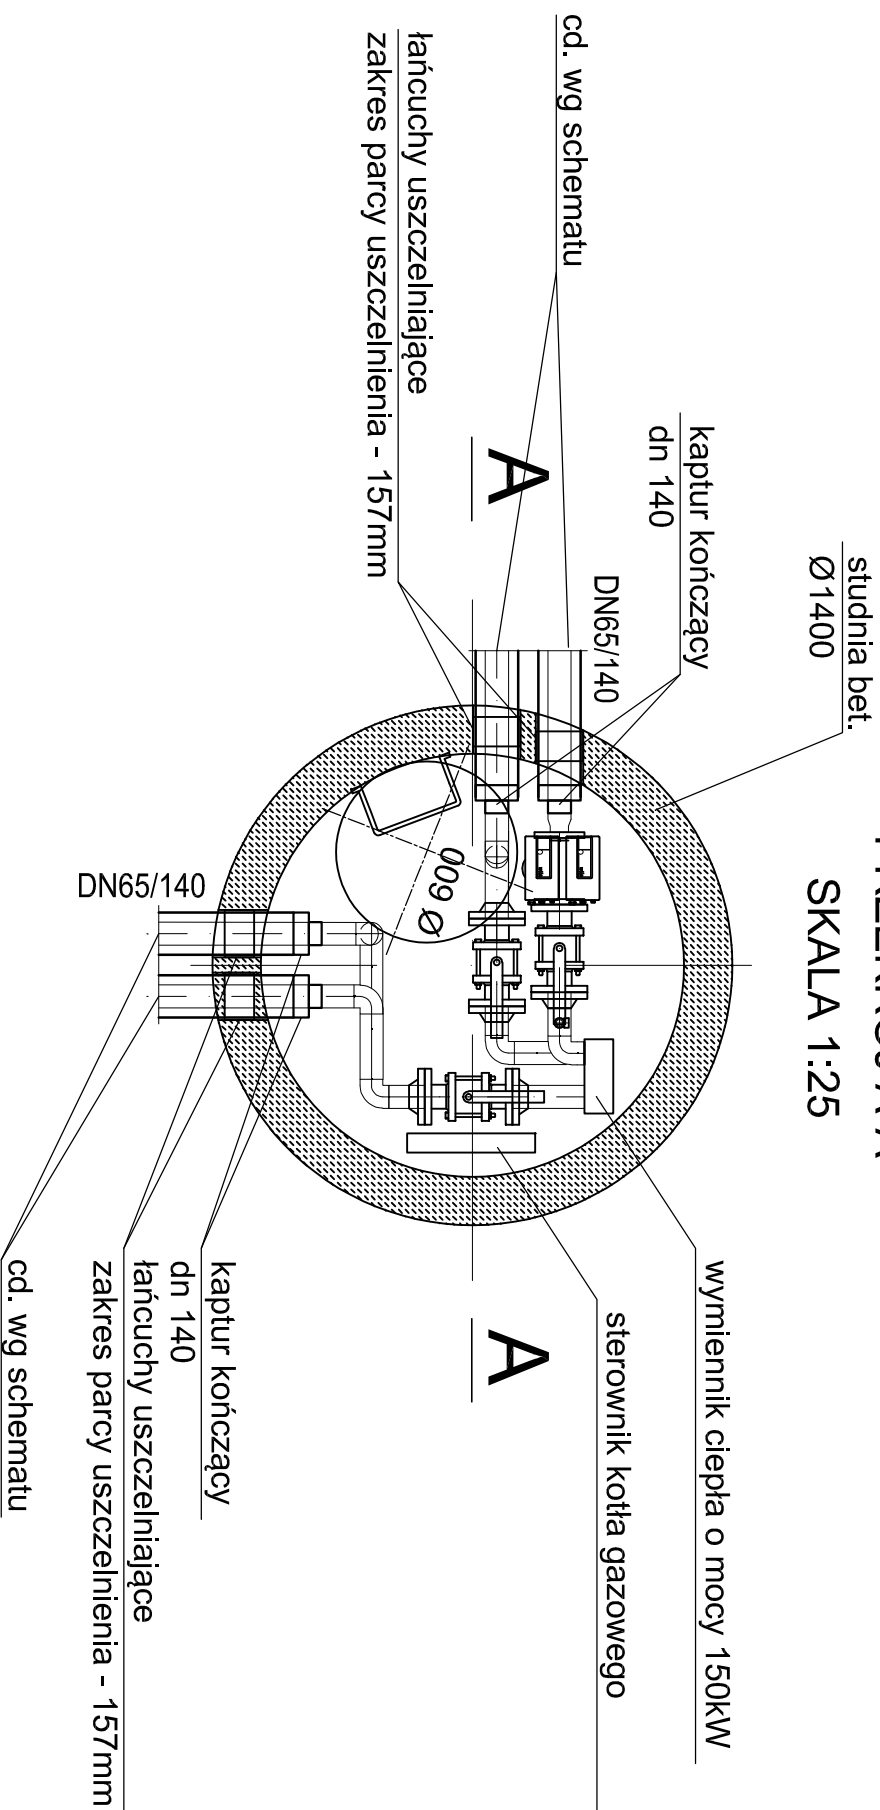

JEDNOSTKA PROJEKTOWA BR. SANITARNEJ		 JJ SANIT JAROSŁAW JÓZWIĄK ul. Inżynierska 9/49, 20-484 Lublin NIP: 714-193-71-84 Tel: 506741896, e-mail: jozwiak@jisanit.pl	
INWESTOR	GINA OSTRÓW LUBELSKI UL. PARTYZANTÓW 1, 21-110 OSTRÓW LUBELSKI		
NAZWA I ADRES INWESTYCJI	BUDOWA ZEWNĘTRZNEGO KOTŁA GAZOWEGO WRAZ Z ZEWNĘTRZNĄ INSTALACJĄ GAZOWĄ, CIEPŁOWNICZĄ I ELEKTRYCZNĄ DO ZAŚILENIA BUDYNKU CENTRUM KULTURY ORAZ PRZYCHODNIĘ ZDROWIA W M. OSTRÓW LUBELSKI NA DZ. NR. 557,555,554/2 OBR. GEOD. 060810_4.0001		
FAZA	PROJEKT TECHNICZNY		
RYSUJEK	SZCZEGÓŁ STUDZIENKI CIEPŁOWNICZEJ		
BRANŻA	SANITARNA	UPR.	PDPIS
PROJEKTANT	mgr inż. Jarosław Józwiak	LUB/0063/PWB5/17	
SPRAWDZAJĄCA	mgr inż. Magdalena Józwiak	LUB/0067/PWB5/19	
		NR RYS	S-03
		SKALA	1:25
		DATA	06.2026r.