


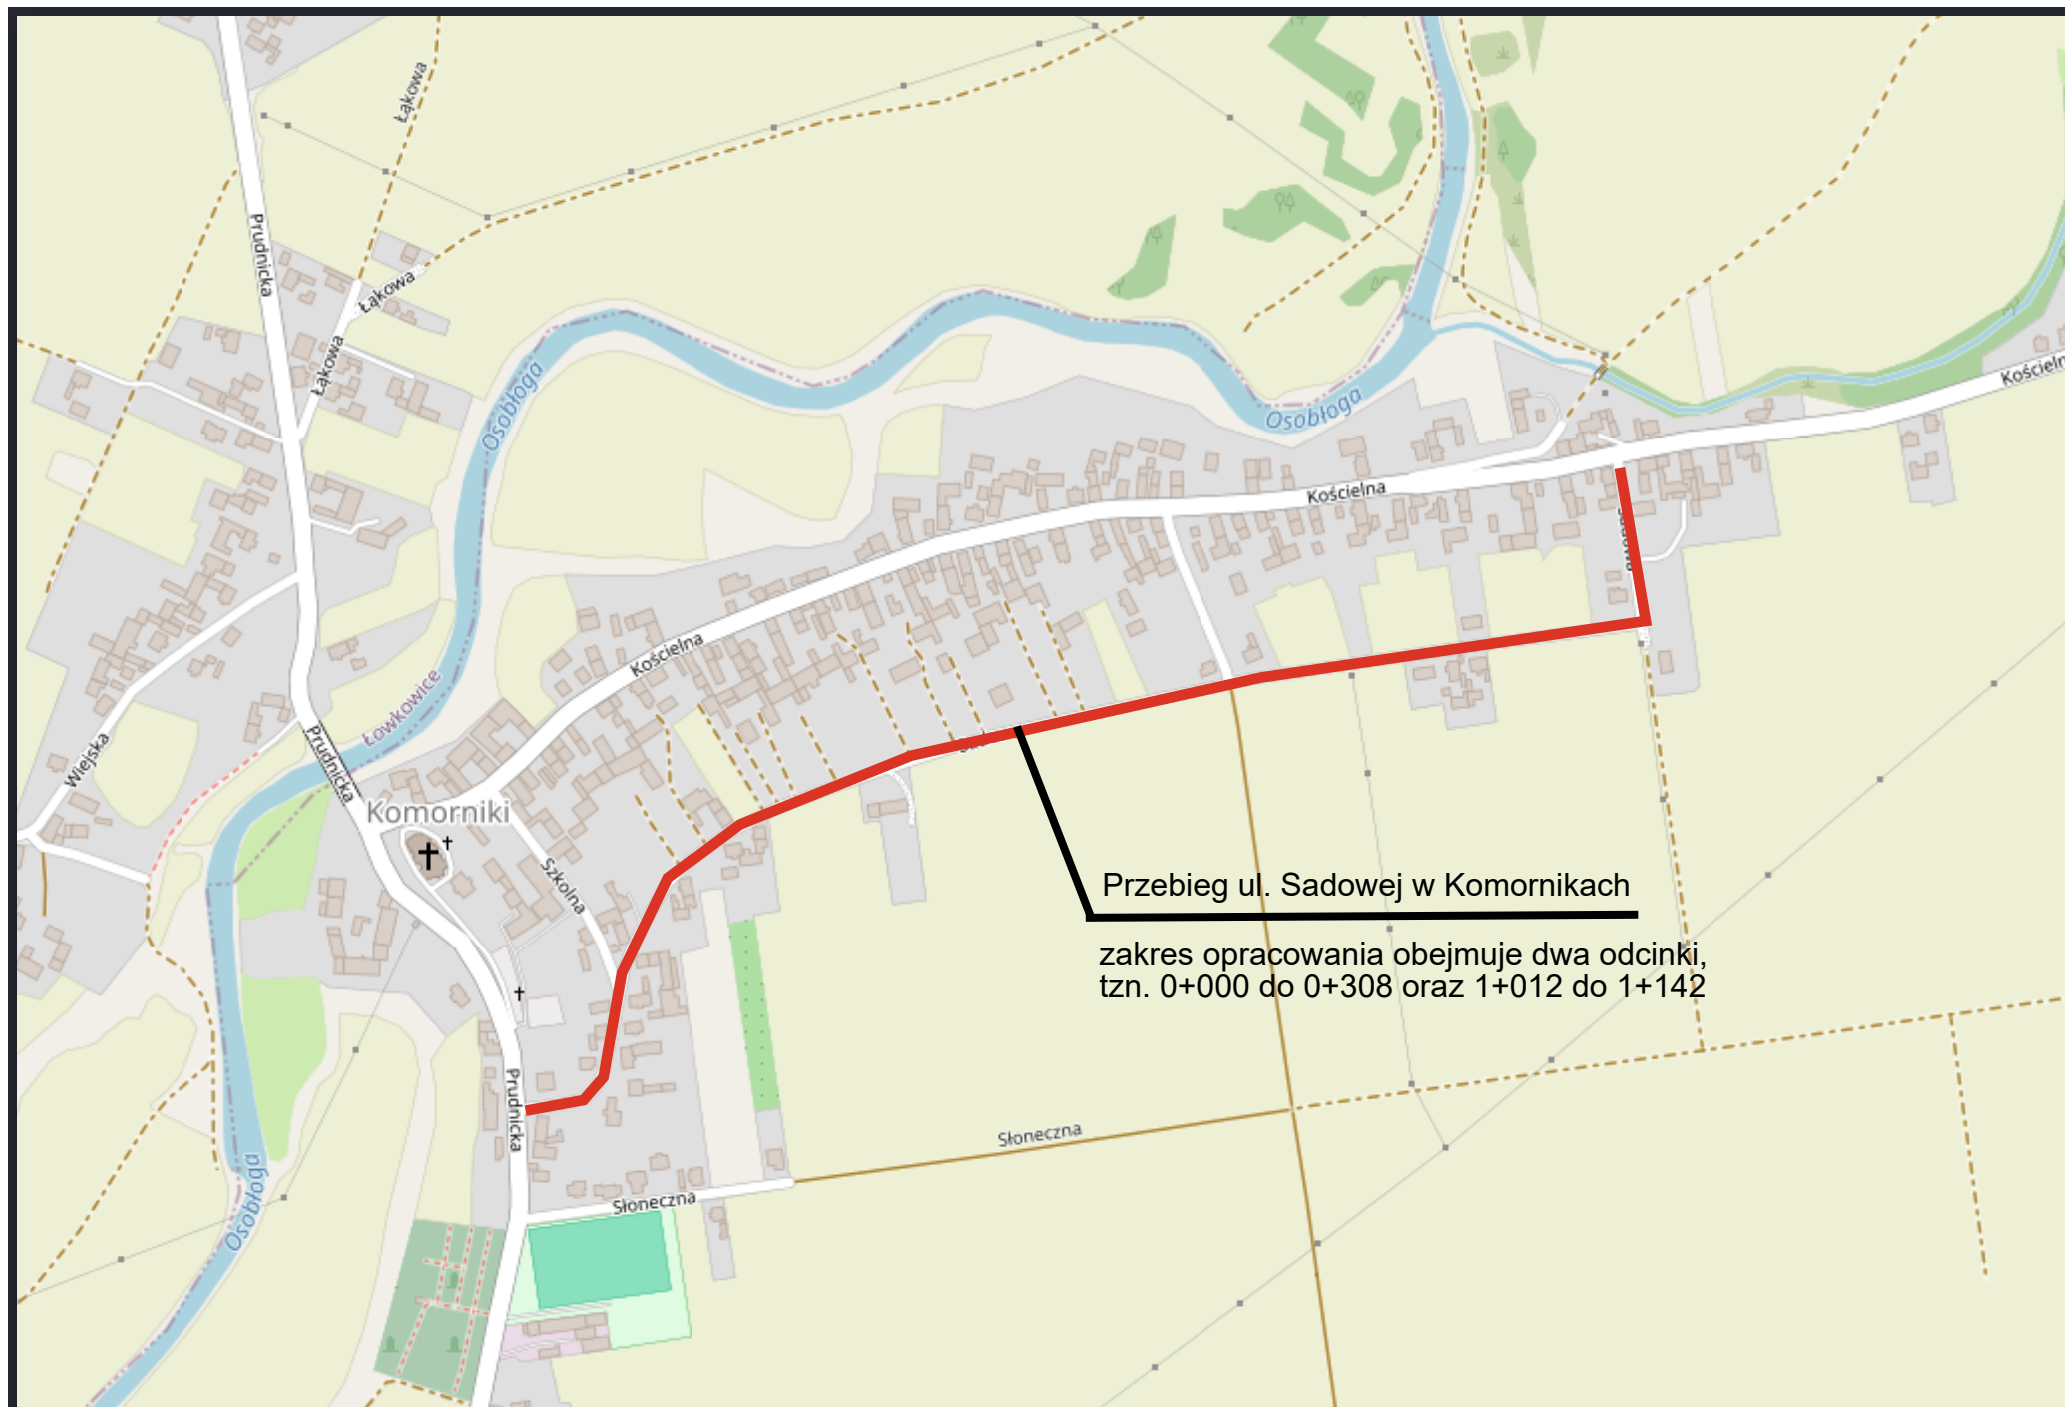

Przebieg ul. Sadowej w Komornikach

zakres opracowania obejmuje dwa odcinki,
tzn. 0+000 do 0+308 oraz 1+012 do 1+142