


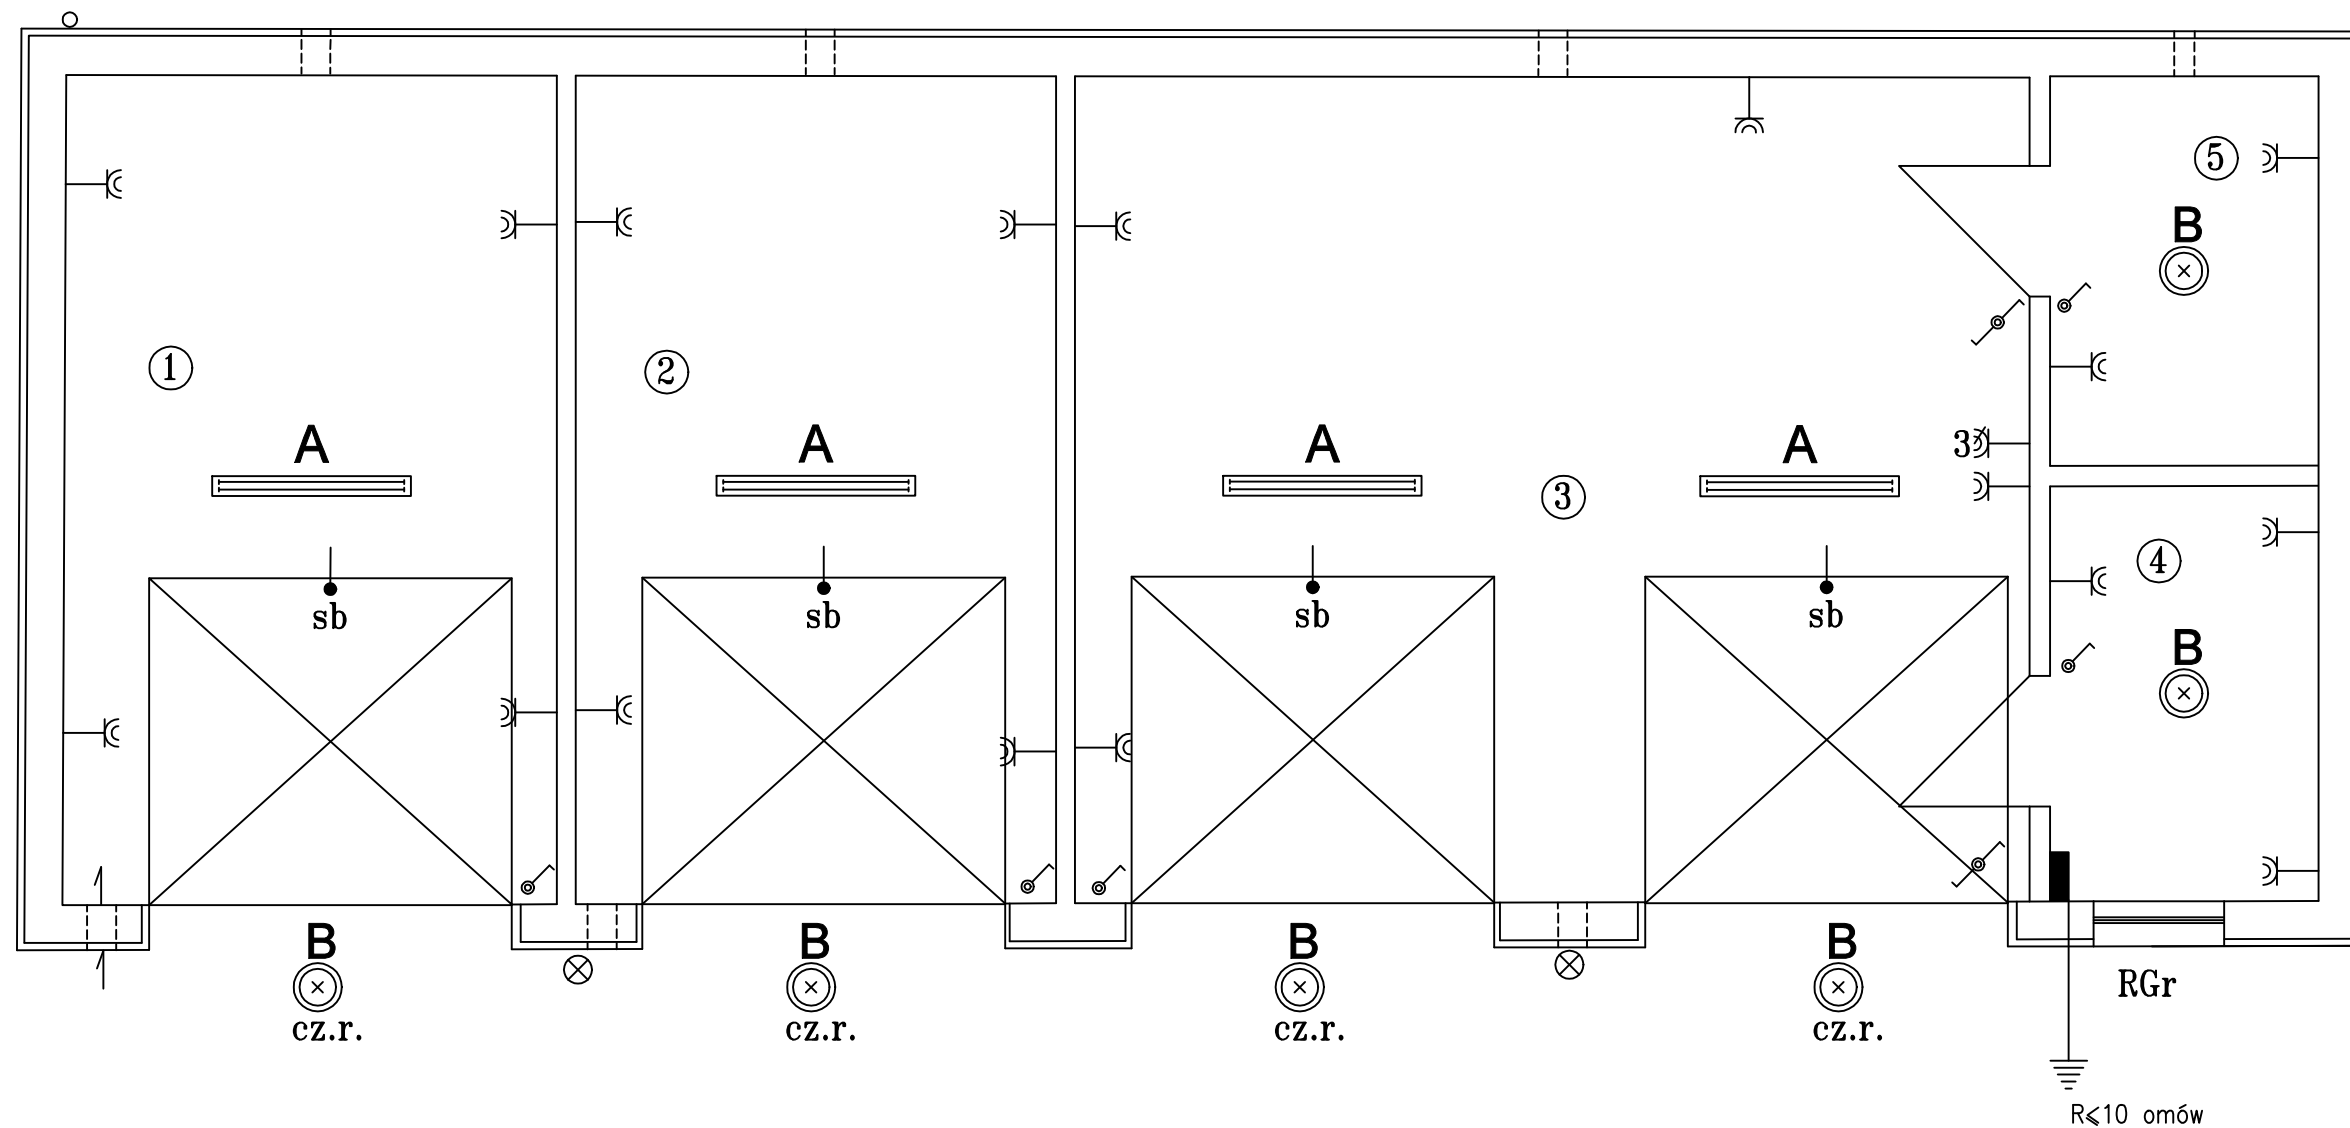

NAZWA ZAMIERZENIA BUDOWLANEGO: PROJEKT BUDOWLANY WYMIANY NAWIERZCHNI UTWARDZENIA TERENU I OGRODZENIA PRZY PARKINGU BUDYNKU URZĘDU GMINY W BARTOSZYCACH WRAZ Z REMONTEM BUDYNKU GARAZOWEGO.		
STADIUM: PROJEKT TECHNICZNY		
NAZWA RYSUNKU: RZUT PRZYZIEMIA		
INWESTOR: GMINA BARTOSZYCE PLAC ZWYCIĘSTWA 2 11-200 BARTOSZYCE		
LOKALIZACJA: MIASTO BARTOSZYCE OBIEKTU OBR. 0004 DZ. NR. 59/10 ID DZ. 280101_1.0004.59/10		
NR RYS: E-2	SKALA 1:50	DATA: 05.2026
ZESPÓŁ PROJEKTOWY: Projektant: Wiesław Baluta upr. SUW 86/90		