


Profil kanalizacji deszczowej

Skala: 1 : 100/500

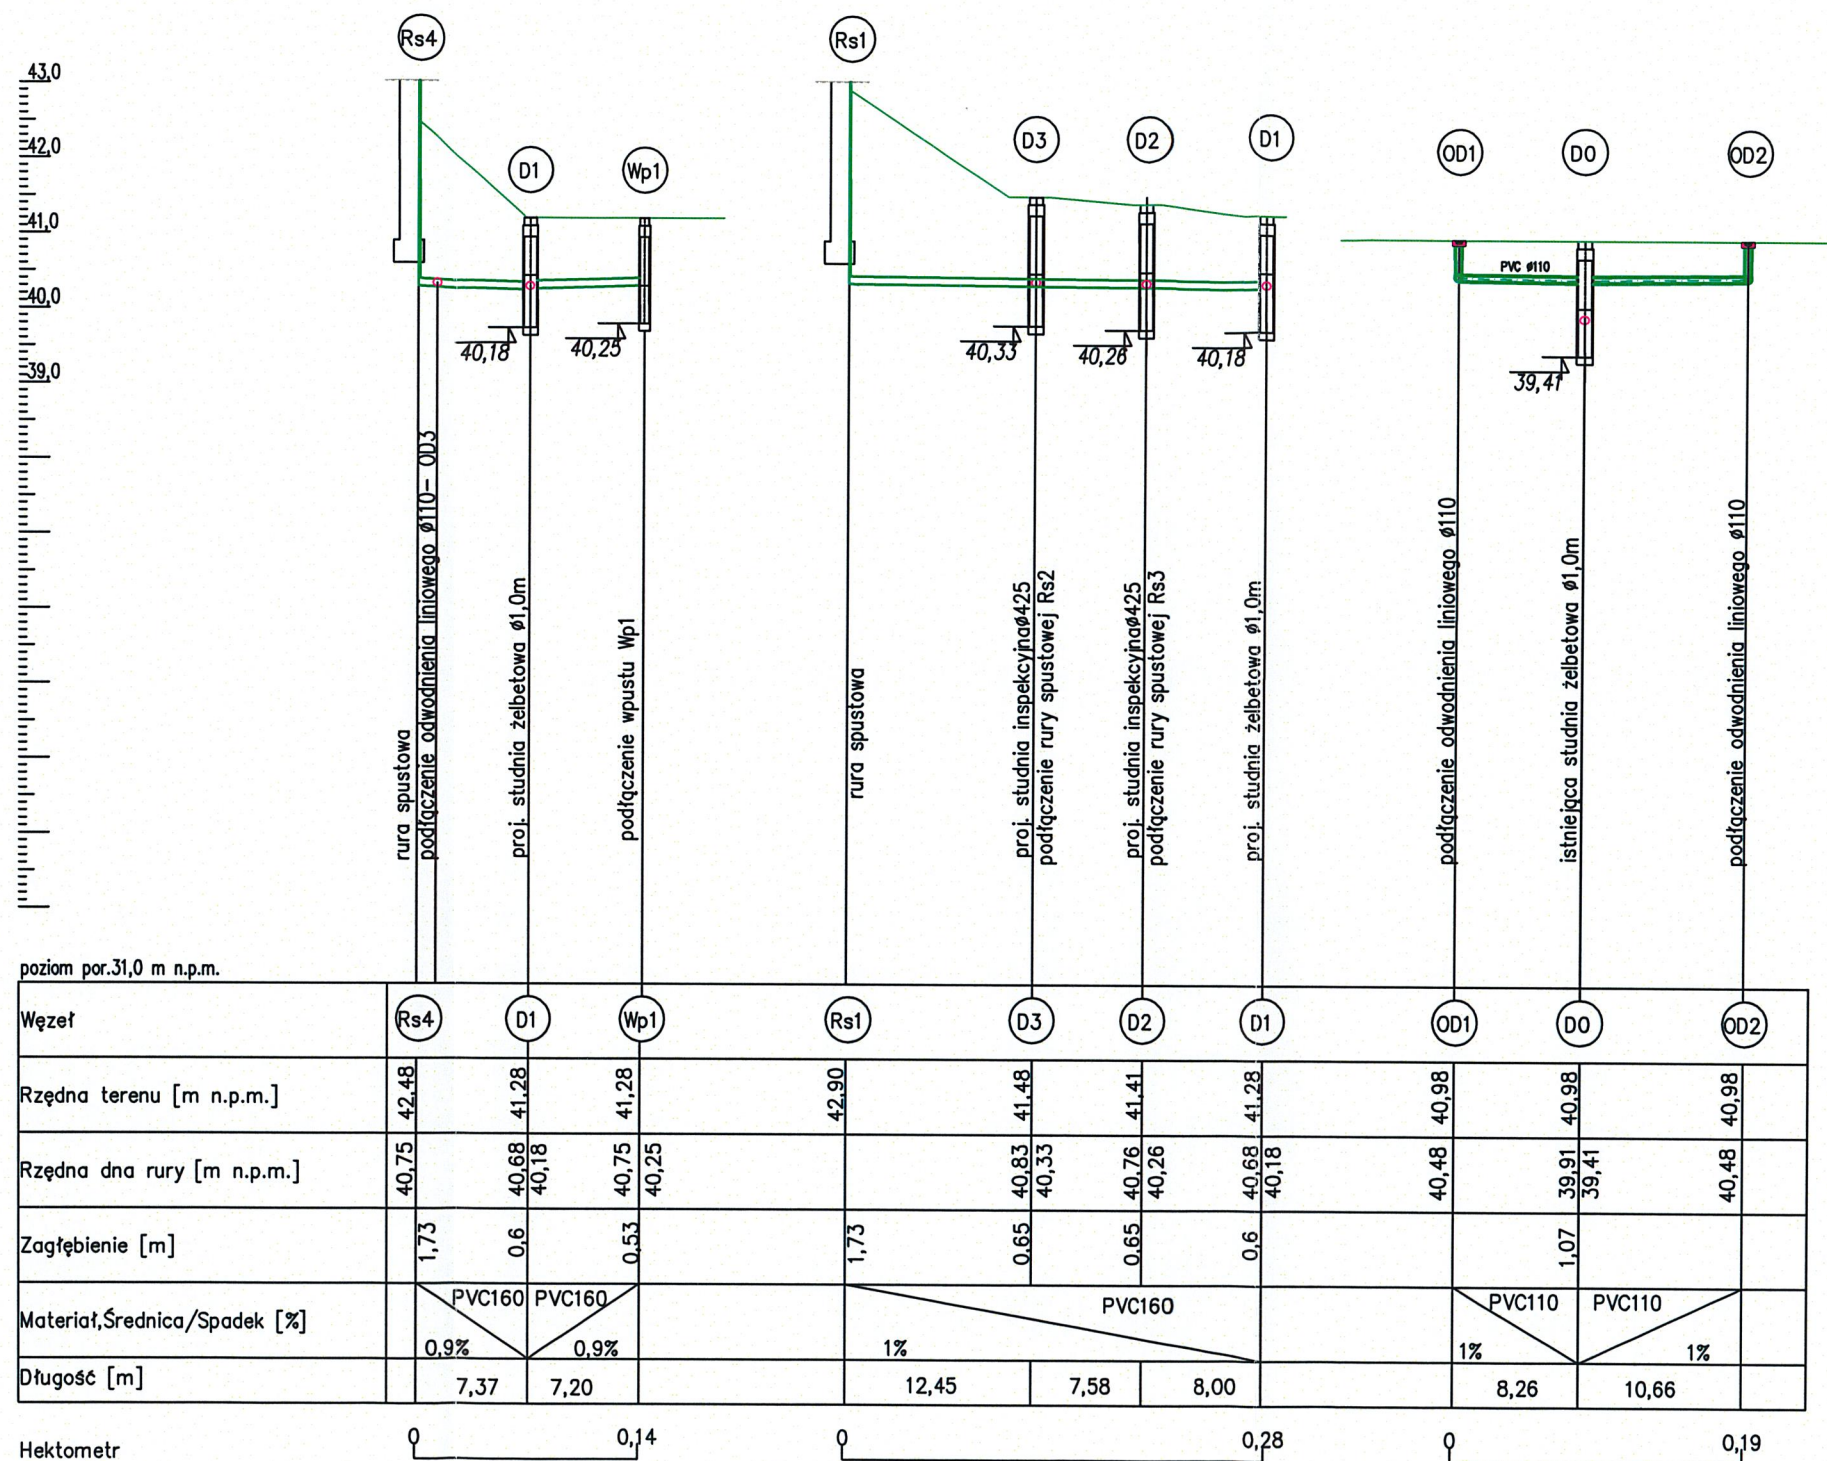

nazwa i adres obiektu budowlanego URZĄD GMINY W BARTOSZYCACH PLAC ZWYCIĘSTWA 2 11-200 BARTOSZYCE			
inwestor URZĄD GMINY W BARTOSZYCACH PLAC ZWYCIĘSTWA 2 11-200 BARTOSZYCE			
projektant specjalności sanitarnej mgr inż. KAROLINA BARTKOWIAK nr ew. VKP/0139/POOS/10 UPR.BUD. B/O DO PROJ. W SPEC. SANITARNEJ	data 15.03.2022	podpis 	faza PROJEKT TECHNICZNY ZEWN. KAN. DESZCZOWEJ
tytuł rysunku PROFIL INSTALACJI KANALIZACJI DESZCZOWEJ	nr rysunku PZT02	data 15.03.2022	skala 1:100/500