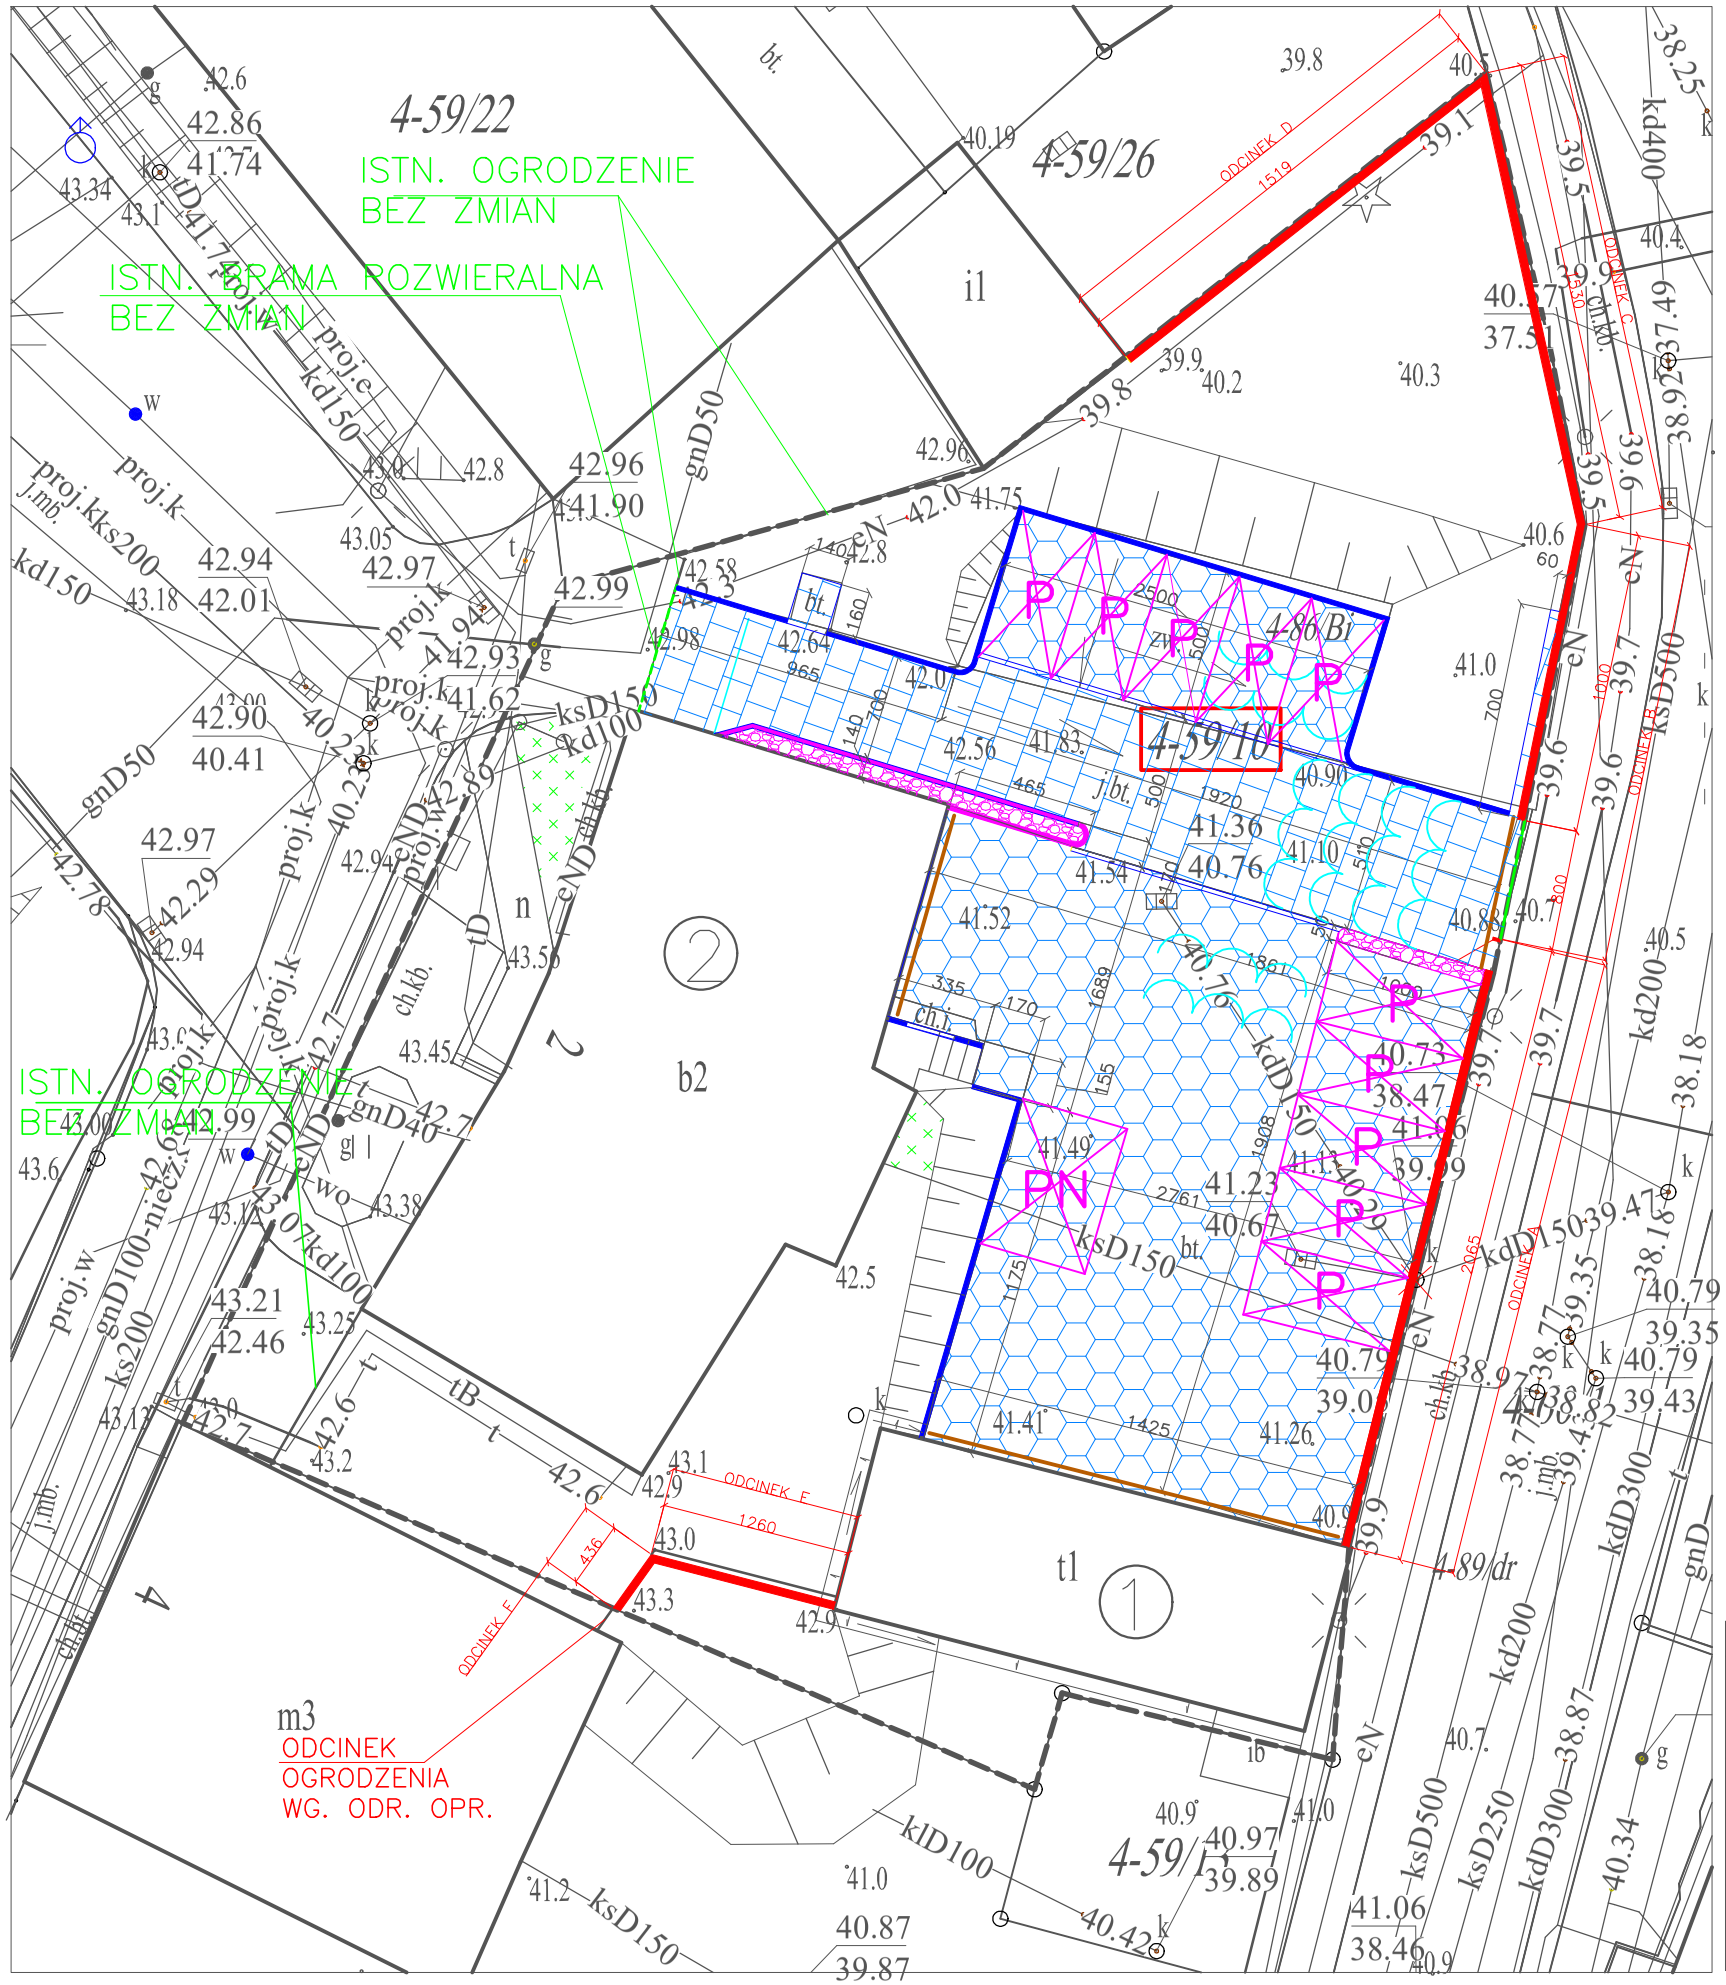

LEGENDA:

- ① – Istniejący budynek garażowy poddany remontowi
- ② – Istniejący budynek Urządu Gminy
- – Granice nieruchomości objętej obszarem oddziaływania
- – Projektowana wymiana utwardzenia terenu (typ A) kostka kamienna łupana 7/9 , kolor mieszany układ kostki łuki (wskazany kierunek układania kostki)
- – Projektowana wymiana utwardzenia terenu (typ B) kostka kamienna łupana 7/9 , kolor szary układ kostki łuki (wskazany kierunek układania kostki)
- – Projektowane krawężniki granitowe ze skosem wymiary (sxwxd) (15cmx30cmx100cm) kolor szary
- – Projektowany opornik najazdowy granitowy łupany wymiary sxwxd (15cmx25cmx60cm) kolor szary
- – Projektowana wymiana ogrodzenia z bramą wjazdową i furtką podzielone na odcinki od A do F
- – Projektowana rabata na zieleń niskopienną
- – Oznaczenie nieruchomości gruntowych objętych zakresem opr.
- – Istniejący wjazd na działkę od strony wschodniej
- – Odwodnienie liniowe wg. odrębnego opracowania
- – Istniejący wjazd na działkę od strony zachodniej
- – Studzienka kanalizacji deszczowej do likwidacji wg. odrębnego opracowania branży sanitarnej
- P – Istniejące miejsce postojowe 2,5m x 5,0m – wydzielone pasami z przebranej kostki kamiennej
- PN – stniejące miejsce postojowe 3,6m x 5,0m dla osób niepełnosprawnych wydzielone pasami z przebranej kostki kamiennej

GGN–PODGIK.6642.2.70.2026_2801_CL2	
Nazwa organu prowadzącego państwowy zasób geodezyjny i kartograficzny	Starostwo Powiatowe w Bartoszycach
Identyfikator ewidencyjny materiału zasobu	PL.PZGiK.7633
Nazwa materiału zasobu	Mapa Zasadnicza
Data wykonania kopii materiału zasobu	2026–02–24
Suma kontrolna	ea22c0e21dc58fdd9c69122bbb6aa47f5034d863d4b89ade0e511440ddd37ea3

NAZWA ZAMIERZENIA BUDOWLANEGO:
PROJEKT BUDOWLANY WYMIANY NAWIERZCHNI I OGRODZENIA PRZY PARKINGU BUDYNKU URZĘDU GMINY W BARTOSZYCACH WRAZ Z REMONTEM BUDYNKU GARAŻOWEGO.

STADIUM: PROJEKT WYKONAWCZY

NAZWA RYSUNKU:
ZAGOSPODAROWANIE TERENU

INWESTOR: GMINA BARTOSZYCE
PLAC ZWYCIĘSTWA 2
11–200 BARTOSZYCE

LOKALIZACJA: MIASTO BARTOSZYCE
OBIEKTU OBR. 0004 DZ. NR. 59/10
ID DZ. 280101_1.0004.59/10

NR RYS:	SKALA	DATA:
WZ–1	1:250	04.2026

ZESPÓŁ PROJEKTOWY:

mgr inż. arch. Maciej Ciborowski upr. bud. St–700/83	Opracowanie (asyst. projektanta): mgr inż. Paweł Ławrywianiec upr. WAM/0055/POOK/17

POWYŻSZYM PODPISEM OŚWIADCZAM, ŻE PROJEKTOWANE ZAGOSPODAROWANIE TERENU NIE KOOLIDUJE Z NADZIEMNYMI I PODZIEMNYMI SIECIMI UZBROJENIA TERENU