


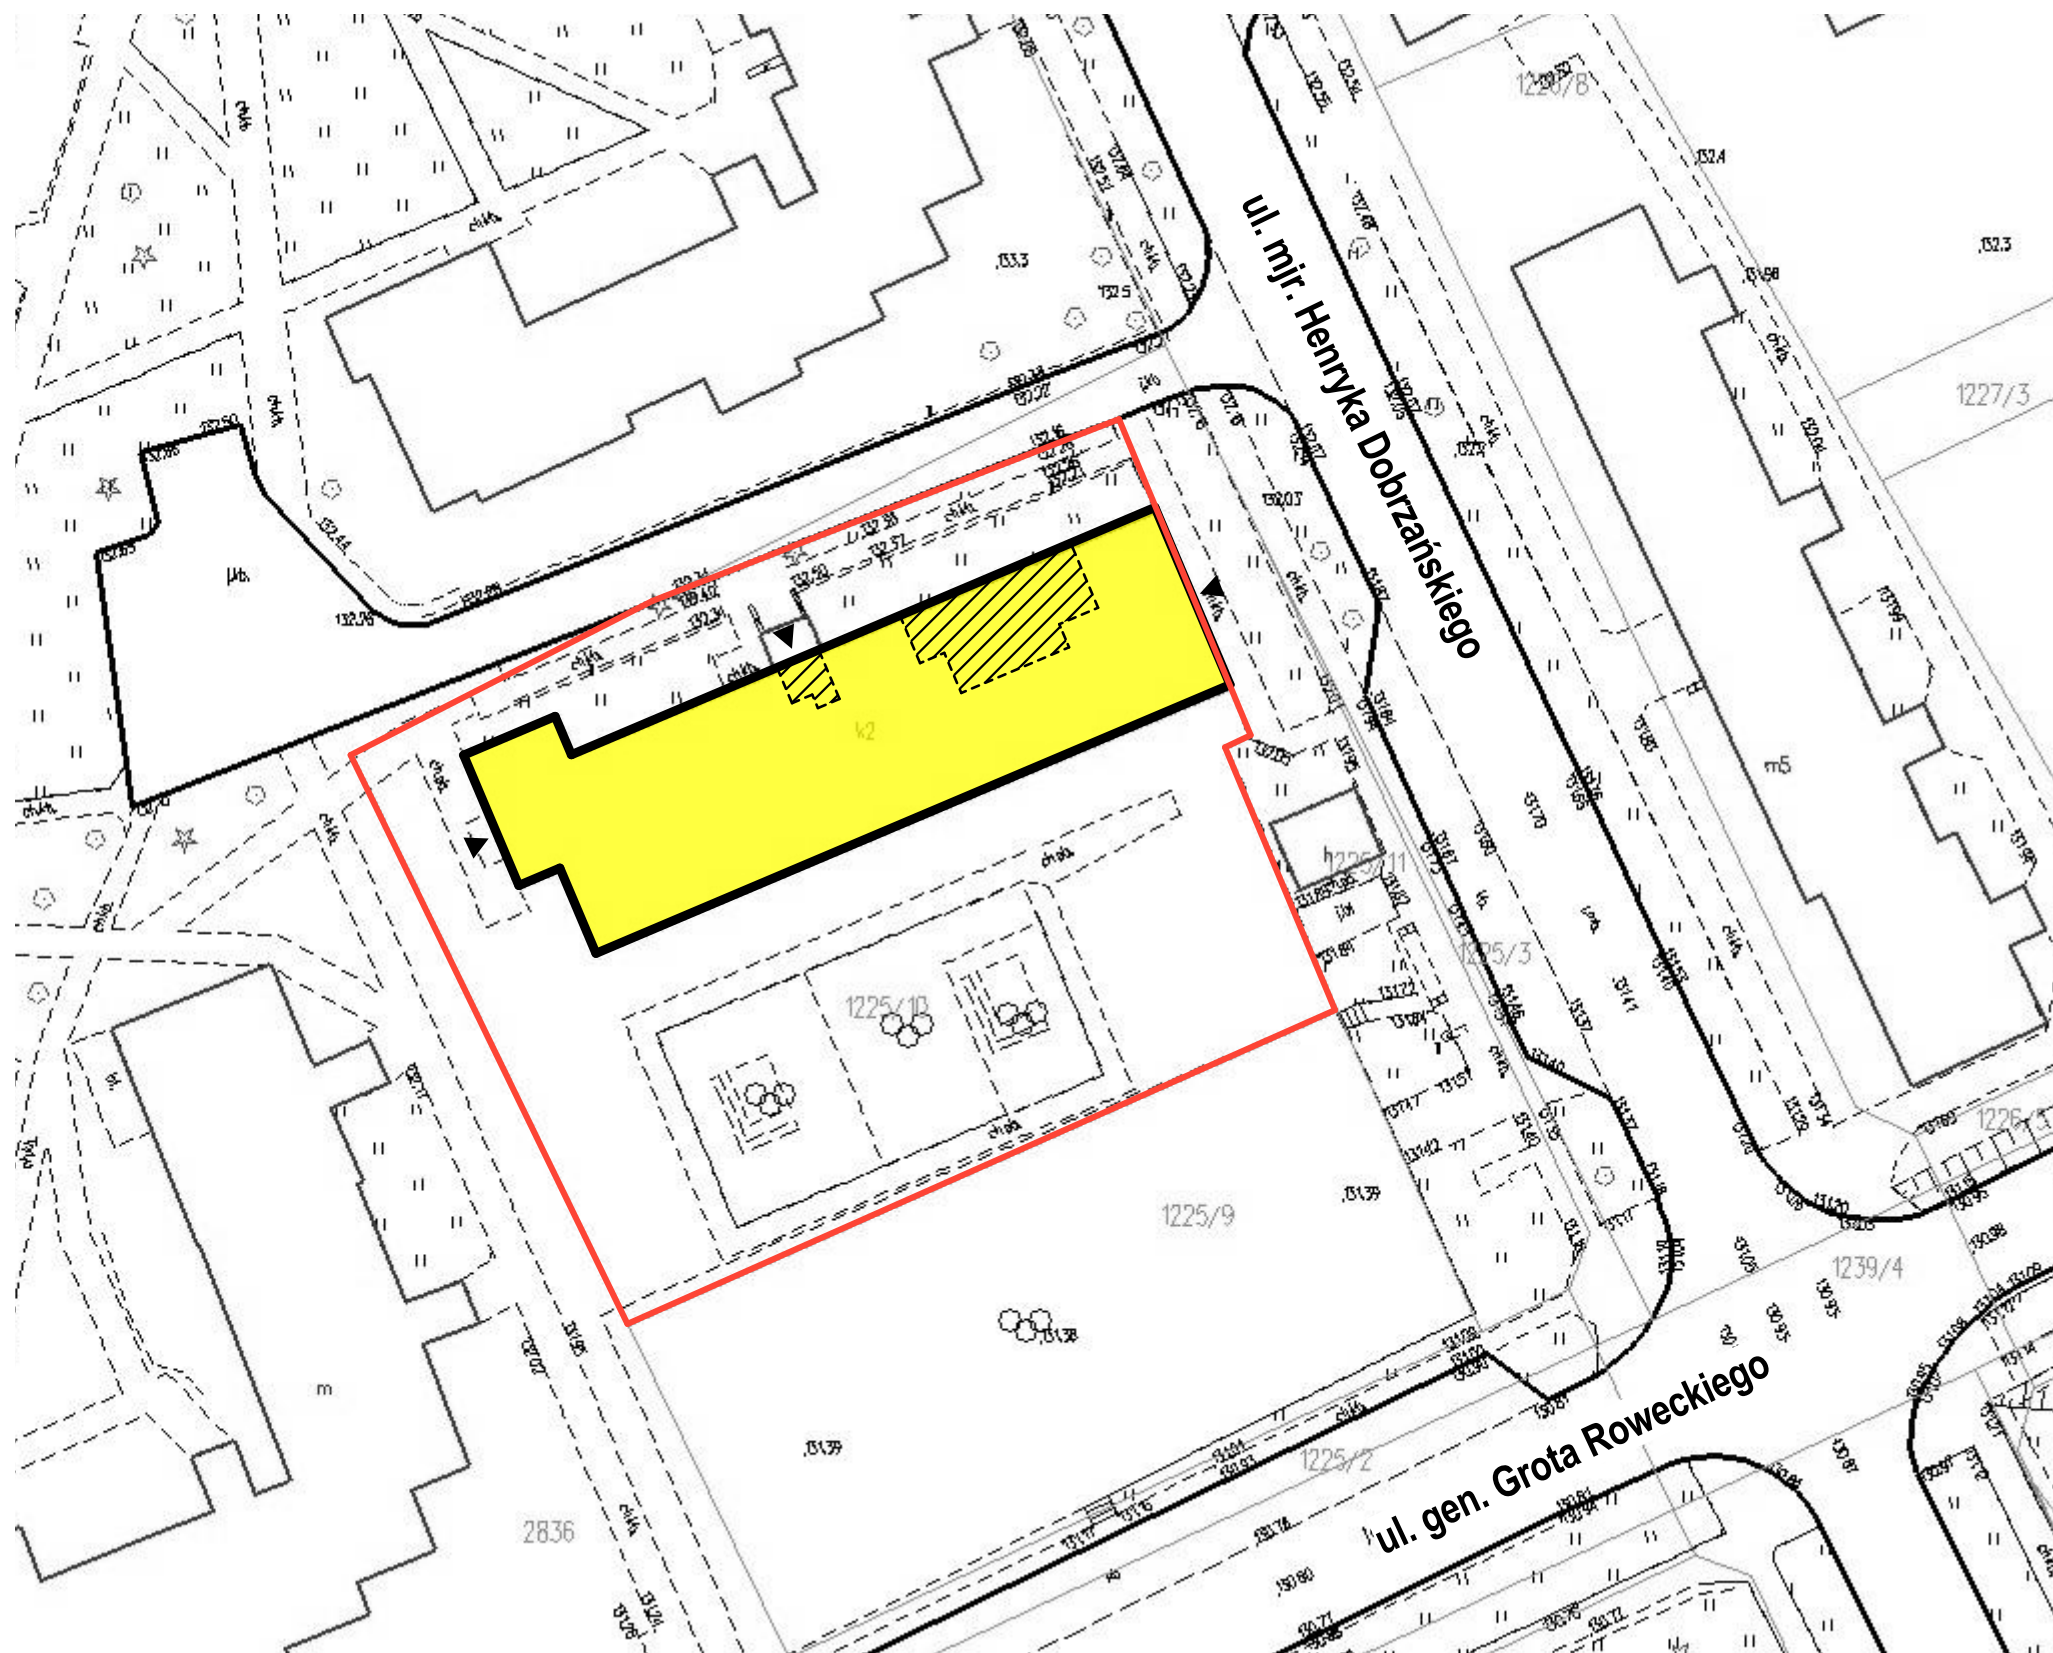

LEGENDA:

	GRANICA DZIAŁKI NA KTÓREJ ZLOKALIZOWANY JEST REMONTOWANY BUDYNEK
	BUDYNEK USŁUGOWY - PLACÓWKA PRZEDSZKOLNA Miejskie Przedszkole "Słoneczna Ósemka" ul. Dobrzańskiego 3, 19-300 Elk
	ZAKRES PRAC REMONTOWYCH WEWNĄTRZ BUDYNKU - I PIĘTRO
	GŁÓWNE WEJŚCIA DO BUDYNKU

INWESTYCJA
**REMONT SALI INTEGRACYJNEJ
W RAMACH PROGRAMU
"ROZWÓJ BEZ BARIER W
SŁONECZNEJ KRAINIE ZMYŚŁU
I UMYSŁU"**

PROJEKTANT GŁÓWNY
**PRACOWNIA
ARCHITEKTURY**

RZ PROJEKT
mgr inż. arch. **Robert Zyskowski**
ul. Jana Pawła II 26/24
19-300 Elk
tel. 500 125 158
e-mail: robert.rzprojekt@gmail.com

projektant	mgr inż. arch. ROBERT ZYSKOWSKI
upr. nr	3/WMOKK/2012
podpis	

NAZWA RYSUNKU

SYTUACJA

DATA	SKALA
14.05.2025	1:500
STADIUM	NUMER RYSUNKU
BUDOWLANY	A.01