


- UWAGI:**
1. Wszystkie wymiary zweryfikować na budowie.
 2. W przypadku otrzymania rysunków zamiennych obowiązują rysunki z ostatnią datą modyfikacji.
 3. Przed zamówieniem stolarki drzwiowej sprawdzić wymiary otworów w naturze.
 4. Jeśli prowadzenie instalacji elektrycznej w ścianach i stropach (tam gdzie nie przewiduje się nałożenia tynków lub suchych tynków) wymaga bruzd lub ułożenia peszli - wstawić odpowiednie wkładki lub peszle w szalunki i po ich ustabilizowaniu betonować.
 5. Wymiary otworów drzwi podano w świetle przejścia!!!
 6. Przed przystąpieniem do prac sprawdzić lokalizację podciągów, nadproży i innych elementów konstrukcyjnych.
 7. Przed położeniem płytek w pomieszczeniach mokrych należy wykonać izolację przeciwwodną.
 8. Punkty startowe układania płytek określić po wykonaniu prac rozbórkowych i instalacyjnych.
 9. Zmiana rodzaju posadzki - pod skrzydłem drzwiowym.
 10. W przypadku pojawienia się wątpliwości interpretacyjnych w zaproponowanych rozwiązaniach technicznych należy skontaktować się z inwestorem i autorem opracowania dla jednoznacznego ustalenia sposobu rozwiązania technicznego.

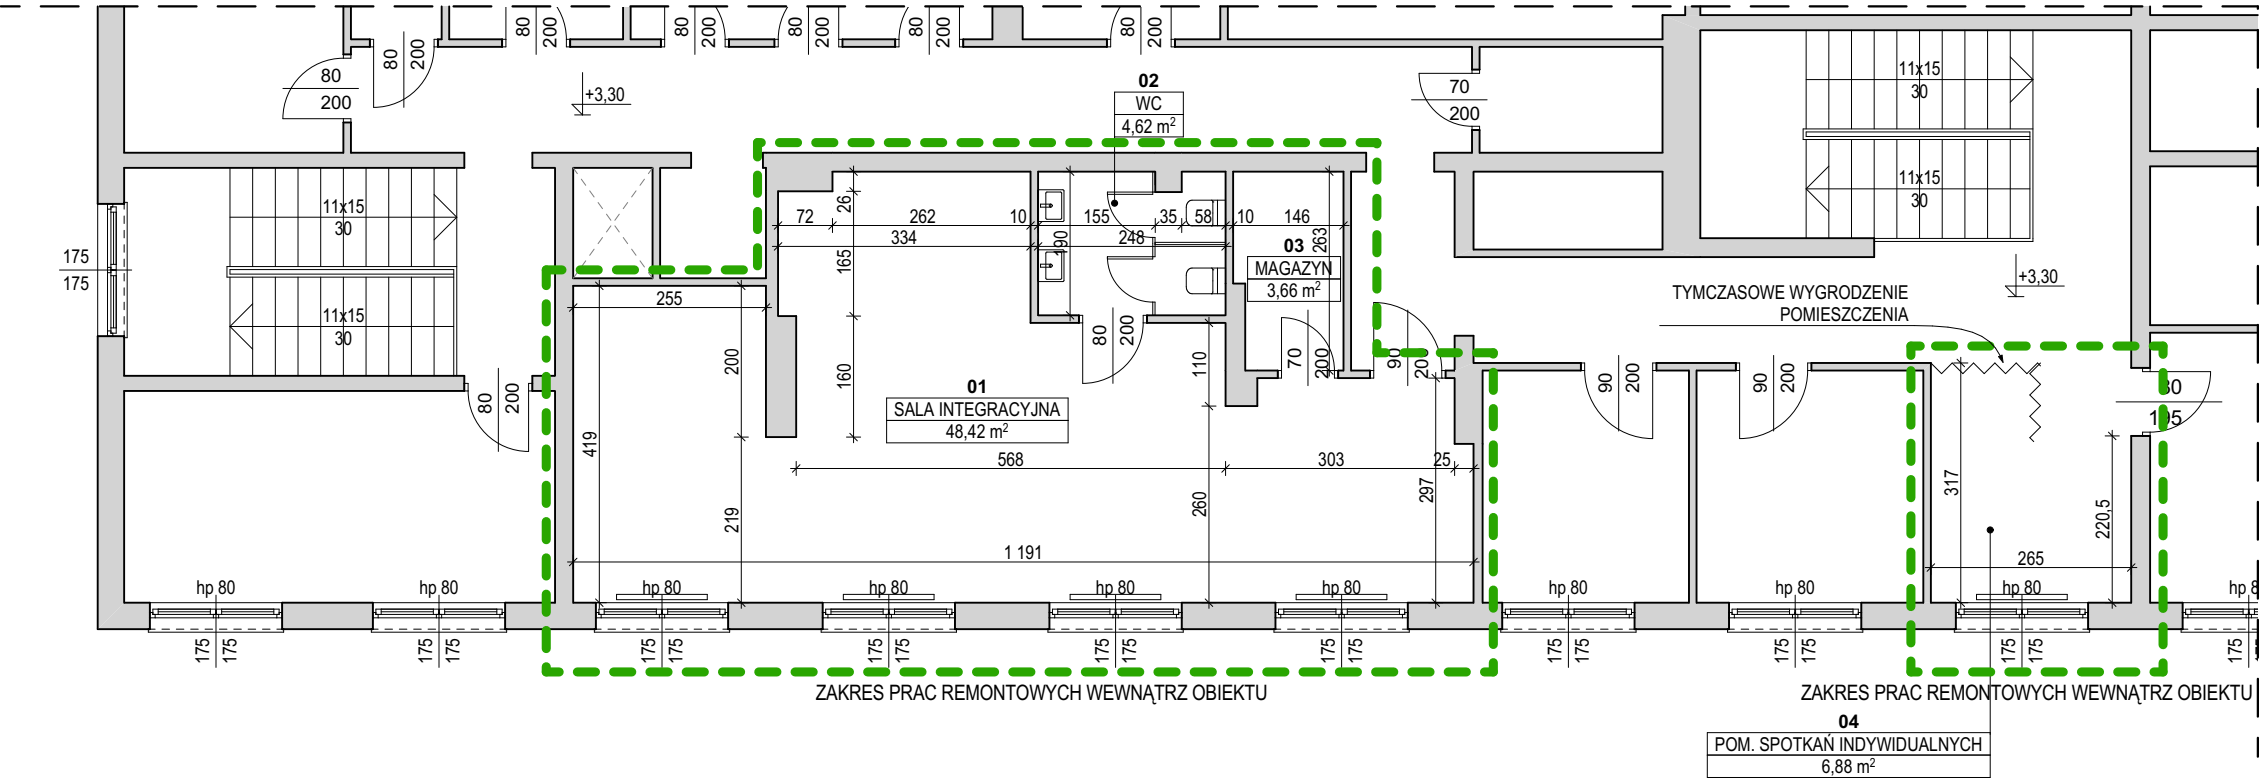

INWESTYCJA
**REMONT SALI INTEGRACYJNEJ
W RAMACH PROGRAMU
"ROZWÓJ BEZ BARIER W
SŁONECZNEJ KRAINIE ZMYŚŁU
I UMYŚŁU"**

PROJEKTANT GŁÓWNY
PRACOWNIA ARCHITEKTURY
RZ PROJEKT
mgr inż. arch. **Robert Zyskowski**
ul. Jana Pawła II 26/24
19-300 Elk
tel. 500 125 158
e-mail: robert.rzprojekt@gmail.com

projektant	mgr inż. arch. ROBERT ZYSKOWSKI
upr. nr	3/WMOKK/2012
podpis	

NAZWA RYSUNKU
**RZUT PIĘTRA -
INWENTARYZACJA**

DATA	SKALA
14.05.2025	1:100
STADIUM	NUMER RYSUNKU
BUDOWLANY	

A.02