

WYKAZ ŚCIAN PROJEKTOWANYCH

SW_1 ŚCIANKI DZIAŁOWE GK - 10 cm

1,25 cm - płyta GK 12,5 mm
7,5 cm - podkonstrukcja systemowa profil CW75 / wełna 7,5 cm
1,25 cm - płyta GK 12,5 mm

SW_2 ŚCIANKI DZIAŁOWE GK (pomieszczenia mokre) - 11 cm

1,25 cm - płyta GK 12,5 mm
7,5 cm - podkonstrukcja systemowa profil CW75
0,05 cm - hydroizolacja do h=210 cm
1,25 cm - płyta GK wodoodporna 12,5 mm
1,5 cm - płytki ceramiczne na kleju do h=220 cm

SW_3 ŚCIANKI INSTAL. GK (pomieszczenia mokre) - 9 cm

1,5 cm - płytki ceramiczne na kleju do h=210 cm
0,05 cm - hydroizolacja do h=210 cm
2,5 cm - 2x płyta GK wodoodporna 12,5 mm
5,0 cm - podkonstrukcja systemowa profil CW50
- przestrzeń instalacyjna
- ściana istniejąca murowana

UWAGI:

1. Wszystkie wymiary zweryfikować na budowie.
2. W przypadku otrzymania rysunków zamiennych obowiązują rysunki z ostatnią datą modyfikacji.
3. Przed zamówieniem stolarki drzwiowej sprawdzić wymiary otworów w naturze.
4. Jeśli prowadzenie instalacji elektrycznej w ścianach i stropach (tam gdzie nie przewiduje się nałożenia tynków lub suchych tynków) wymaga bruzd lub ułożenia peszli - wstawić odpowiednie wkładki lub peszle w szalunki i po ich ustabilizowaniu betonować.
5. Wymiary otworów drzwi podano w świetle przejścia!!!
6. Przed przystąpieniem do prac sprawdzić lokalizację podciągów, nadproży i innych elementów konstrukcyjnych.
7. Przed położeniem płytek w pomieszczeniach mokrych należy wykonać izolację przeciwwodną.
8. Punkty startowe układania płytek określić po wykonaniu prac rozbórkowych i instalacyjnych.
9. Zmiana rodzaju posadzki - pod skrzydłem drzwiowym.
10. W przypadku pojawienia się wątpliwości interpretacyjnych w zaproponowanych rozwiązaniach technicznych należy skontaktować się z inwestorem i autorem opracowania dla jednoznacznego ustalenia sposobu rozwiązania technicznego.

LEGENDA:

kolor czarny - elementy istniejące
kolor czerwiny - elementy do rozbórki
kolor niebieski - elementy projektowane

- ściany projektowane G-K
- drzwi projektowane
- wyposażenie projektowane
- kabiny sanitarne systemowe HPL szer. 85 cm, wysokość drzwi max. 150 cm
- ściany do wyburzenia
- wyposażenie do demontażu

POSADZKI:

gres 60x60 cm, antypoślizgowy - węzeł sanitarny,

wykładzina dywanowa lub PVC + pokrycia dywanowe w miejscach zabaw - sale

ŚCIANY:


płytki ceramiczne w łazienkach do wysokości 210 cm

farba lateksowa o podwyższonej odporności na wilgoć i parę wodną, w węzłach sanitarnych powyżej okładzin ceramicznych i na sufitach

farba lateksowa do pomieszczeń, plamoodporna, w salach na ścianach i sufitach

UWAGA:

Kolory do uzgodnienia z inwestorem na etapie wykonawczym

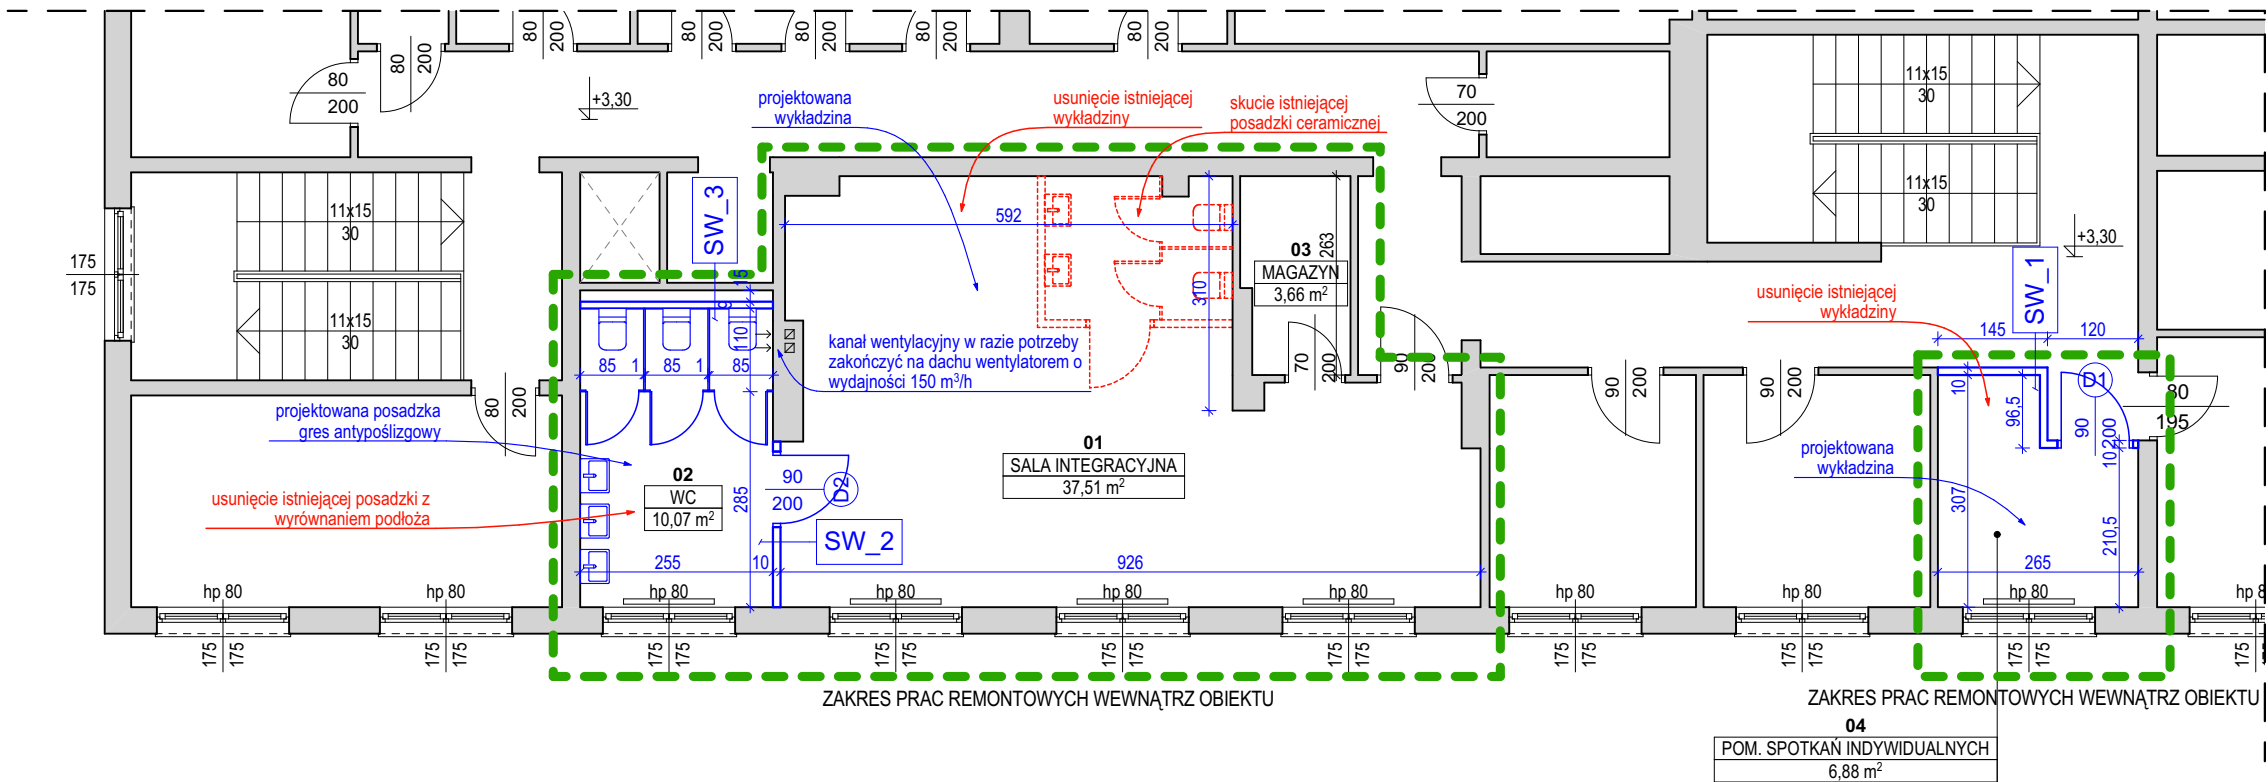

INWESTYCJA
REMONT SALI INTEGRACYJNEJ
W RAMACH PROGRAMU
"ROZWÓJ BEZ BARIER W
SŁONECZNEJ KRAINIE ZMYŚŁU
I UMYSŁU"

PROJEKTANT GŁÓWNY
PRACOWNIA ARCHITEKTURY
RZ PROJEKT
mgr inż. arch. Robert Zyskowski
ul. Jana Pawła II 26/24
19-300 Elk
tel. 500 125 158
e-mail: robert.rzprojekt@gmail.com

projektant mgr inż. arch. ROBERT ZYSKOWSKI
upr. nr 3/WMOKK/2012
podpis

NAZWA RYSUNKU
RZUT PIĘTRA -
PROJEKTOWANE

DATA	SKALA
14.05.2025	1:100
STADIUM	NUMER RYSUNKU
BUDOWLANY	A.03