


LEGENDA:

kolor czarny - elementy istniejące
kolor czerwiny - elementy do rozbórki
kolor niebieski - elementy projektowane

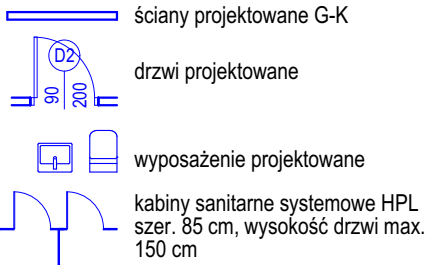

POSADZKI:
gres 60x60 cm, antypoślizgowy - węzeł sanitarny,
wykładzina dywanowa lub PVC + pokrycia
dywanowe w miejscach zabaw - sale

ŚCIANY:
płytki ceramiczne w łazienkach do wysokości 210 cm
farba lateksowa o podwyższonej odporności na wilgoć
i parę wodną, w węzłach sanitarnych powyżej okładzin
ceramicznych i na sufitach

farba lateksowa do pomieszczeń, płamoodporna, w
salach na ścianach i suftach

UWAGA:
Kolory do uzgodnienia z inwestorem na etapie
wykonawczym

- UWAGI:
1. Wszystkie wymiary zweryfikować na budowie.
 2. W przypadku otrzymania rysunków zamiennych obowiązuja rysunki z ostatnią datą modyfikacji.
 3. Przed zamówieniem stolarki drzwiowej sprawdzić wymiary otworów w naturze.
 4. Jeśli prowadzenie instalacji elektrycznej w ścianach i stropach (tam gdzie nie przewiduje się nałożenia tynków lub suchych tynków) wymaga bruzd lub ułożenia peszli - wstawić odpowiednie wkładki lub peszle w szalunki i po ich ustabilizowaniu betonować.
 5. Wymiary otworów drzwi podano w świetle przejścia!!!
 6. Przed przystąpieniem do prac sprawdzić lokalizację podciągów, nadproży i innych elementów konstrukcyjnych.
 7. Przed położeniem płytek w pomieszczeniach mokrych należy wykonać izolację przeciwwodną.
 8. Punkty startowe układania płytek określić po wykonaniu prac rozbórkowych i instalacyjnych.
 9. Zmiana rodzaju posadzki - pod skrzydłem drzwiowym.
 10. W przypadku pojawienia się wątpliwości interpretacyjnych w zaproponowanych rozwiązaniach technicznych należy skontaktować się z inwestorem i autorem opracowania dla jednoznacznego ustalenia sposobu rozwiązania technicznego.


WYKAZ ŚCIAN PROJEKTOWANYCH

SW_2 ŚCIANKI DZIAŁOWE GK (pomieszczenia mokre) - 11 cm

- 1,25 cm - płyta GK 12,5 mm
- 7,5 cm - podkonstrukcja systemowa profil CW75
- 0,05 cm - hydroizolacja do h=210 cm
- 1,25 cm - płyta GK wodoodporna 12,5 mm
- 1,5 cm - płytki ceramiczne na kleju do h=220 cm

SW_3 ŚCIANKI INSTAL. GK (pomieszczenia mokre) - 9 cm

- 1,5 cm - płytki ceramiczne na kleju do h=210 cm
- 0,05 cm - hydroizolacja do h=210 cm
- 2,5 cm - 2x płyta GK wodoodporna 12,5 mm
- 5,0 cm - podkonstrukcja systemowa profil CW50
- przestrzeń instalacyjna
- ściana istniejąca murowana

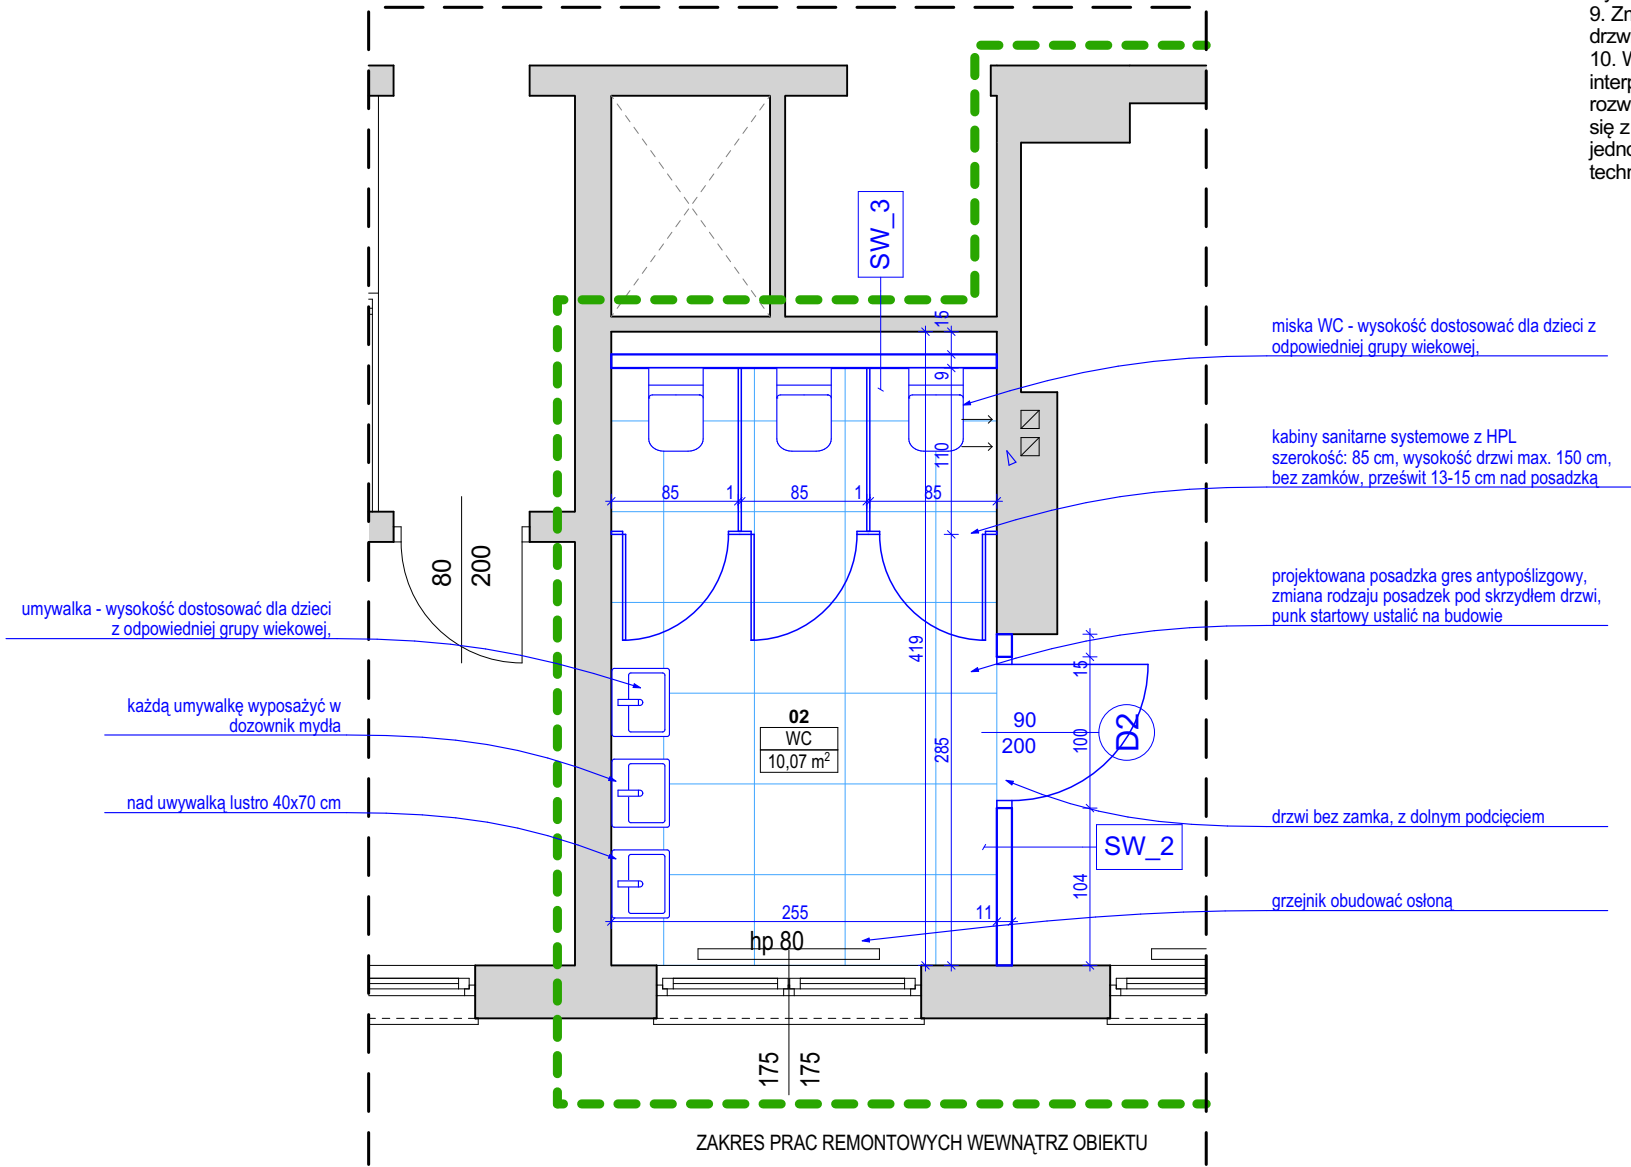

INWESTYCJA
**REMONT SALI INTEGRACYJNEJ
W RAMACH PROGRAMU
"ROZWÓJ BEZ BARIER W
SŁONECZNEJ KRAJINIE ZMYŚŁU
I UMYSŁU"**

PROJEKTANT GŁÓWNY
**PRACOWNIA
ARCHITEKTURY**
RZ PROJEKT
mgr inż. arch. **Robert Zyskowski**
ul. Jana Pawła II 26/24
19-300 Elk
tel. 500 125 158
e-mail: robert.rzprojekt@gmail.com

projektant mgr inż. arch. **ROBERT ZYSKOWSKI**
upr. nr **3/WMOKK/2012**
podpis

NAZWA RYSUNKU
**ŁAZIENKA -
PROJEKTOWANE**

DATA **14.05.2025** SKALA

STADIUM NUMER RYSUNKU

BUDOWLANY **A.04**