



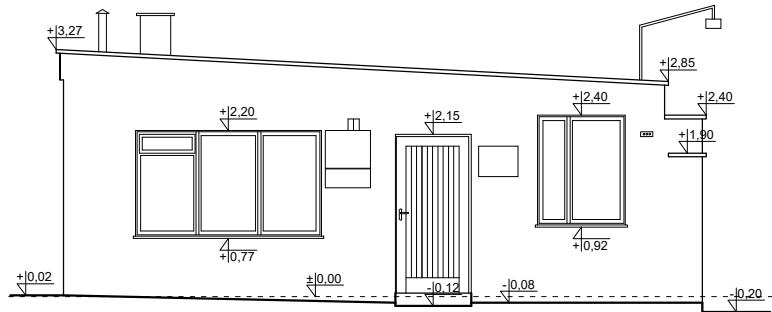

ELEWACJA PÓŁNOCNA

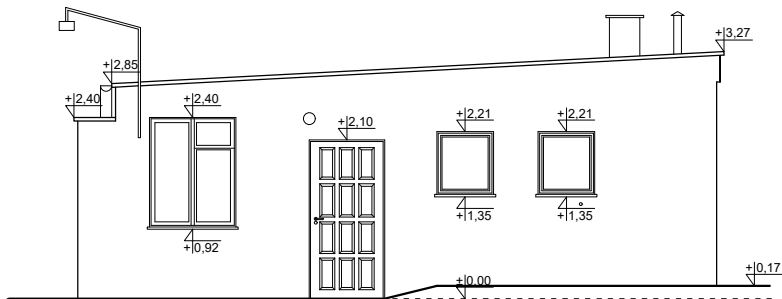

ELEWACJA POŁUDNIOWA

TS-Pro Tomasz Szleszyński 19-200 Grajewo ul. Kopernika 14a email: tspro@poczta.fm		NR RYS. I-3 DATA: 29.05.2026r.
NAZWA I ADRES OBIEKTU BUDOWLANEGO: BUDYNEK PORTIERNI SP ZOZ W ŁAPACH PRZY UL. KORCZAKA 23		
STADIUM PROJEKTU: IN	NAZWA RYSUNKU: ELEWACJA PÓŁNOCNA I POŁUDNIOWA	SKALA: 1:100
SPECJALNOŚĆ: ARCHITEKTURA:	PROJEKTANCI: mgr inż. arch Justyna Wiśniewska nr upr. 10/PDOKK/2024	PODPIS:
OPRACOWANIE CHRONIONE PRAWEM AUTORSKIM		