



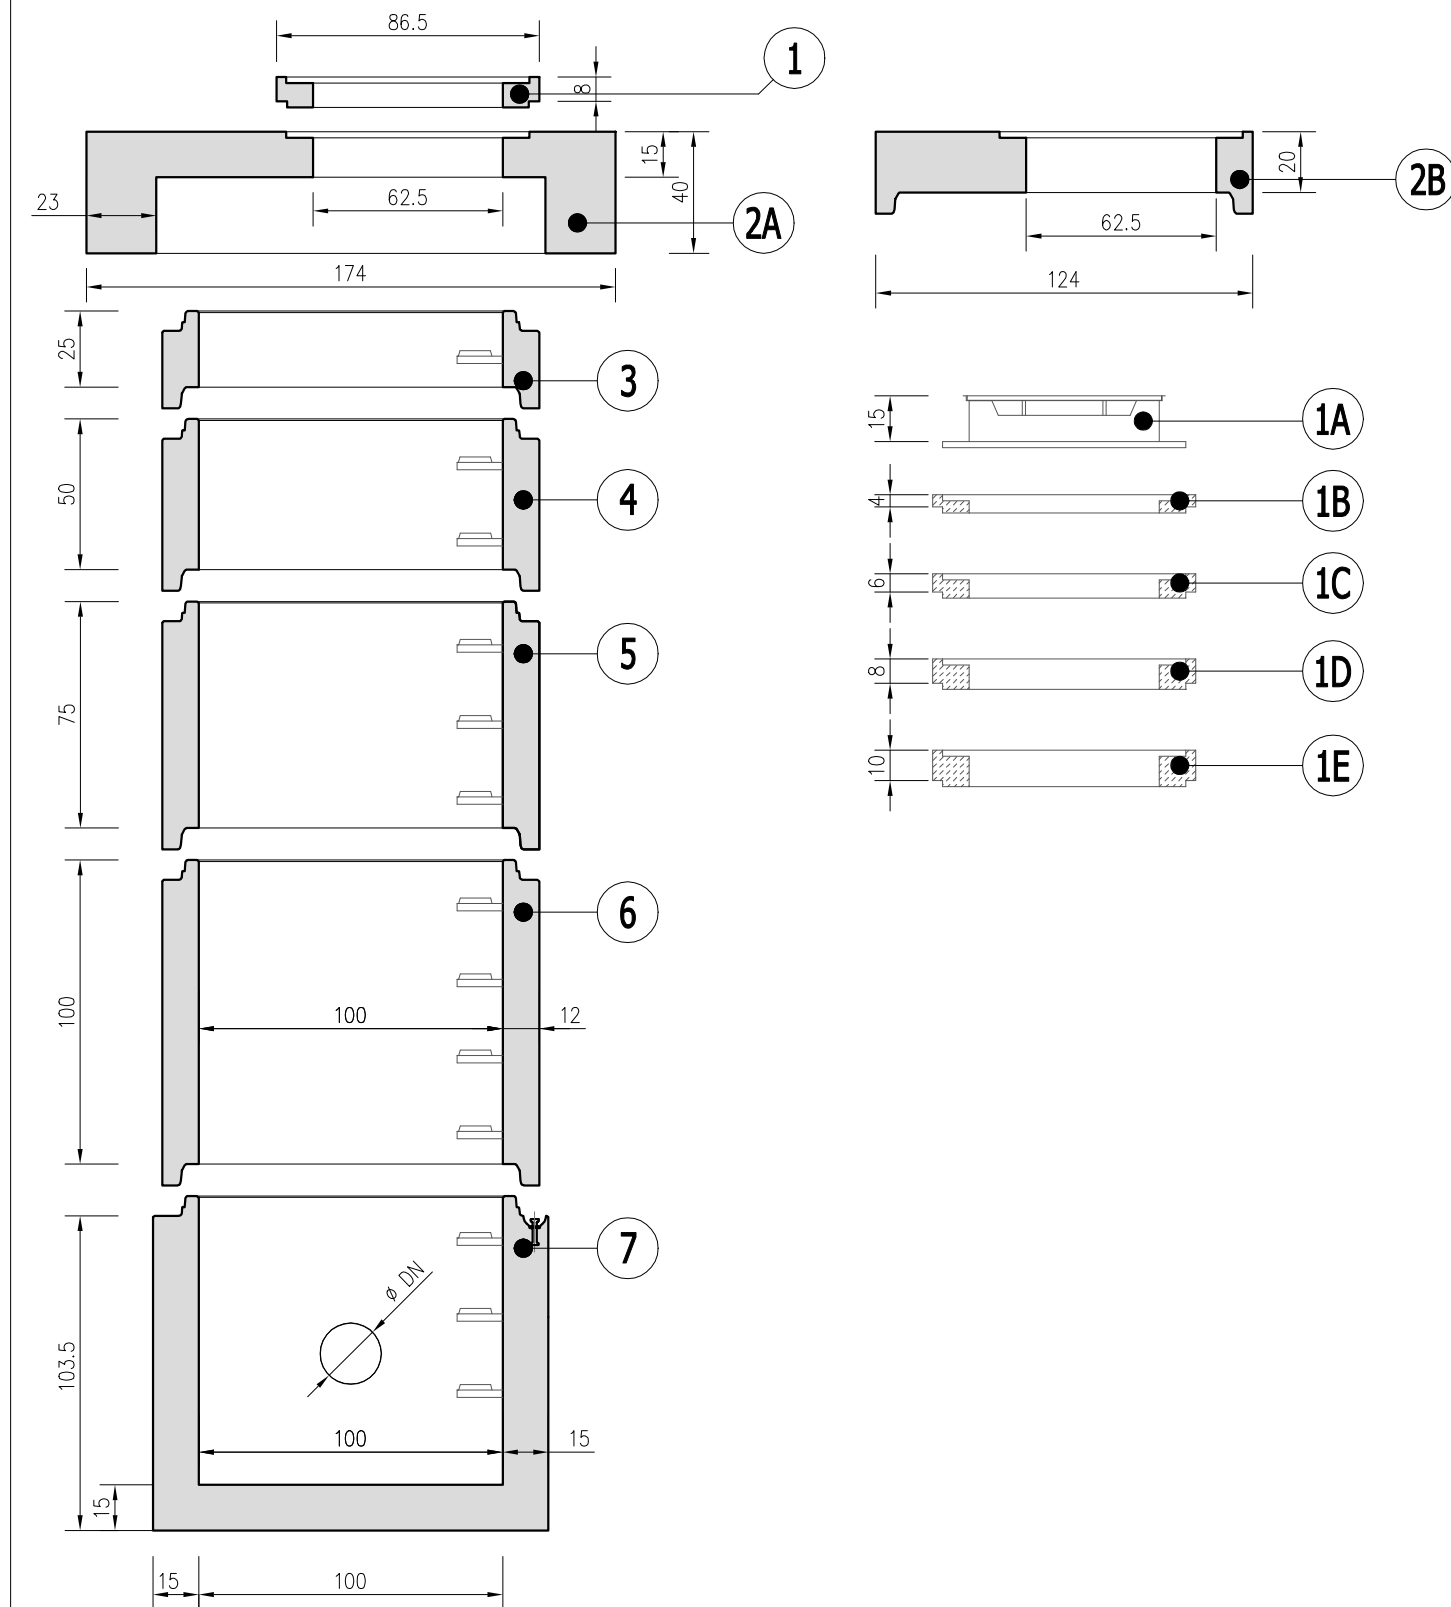

UWAGI - do instalacji kanalizacji deszczowej:


- studnie wykonać z gotowych prefabrykatów z betonu łączonych na uszczelki
- rurociągi nie opisane na planie ze względu na brak miejsca należy rozpatrywać z profilami

LP.	ZESTAWIENIE ELEMENTÓW STUDNI Ø1000
1	PIERŚCIEŃ REGULACYJNY Ø1000/h=8
1A	WŁAZ ZELIWNY WYMIARY Ø865/625/h=80 ; MASA ok. 50 [kg]
1B	PIERŚCIEŃ REGULACYJNY Ø1000/h=4
1C	PIERŚCIEŃ REGULACYJNY Ø1000/h=6
1D	PIERŚCIEŃ REGULACYJNY Ø1000/h=8
1E	PIERŚCIEŃ REGULACYJNY Ø1000/h=10
2A	POKRYWA ODDZIAJAJĄCA WYMIARY Ø1740/625/400 ; MASA ok. 1,45 [t]
2B	POKRYWA WYMIARY Ø1240/625/200 ; MASA ok. 0,58 [t]
3	KRAĞ BETONOWY DIN ŁĄCZONY ZA POM. USZCZELEK WYMIARY Ø1000/h=250 ; MASA ok. 0,25 [t]
4	KRAĞ BETONOWY DIN ŁĄCZONY ZA POM. USZCZELEK WYMIARY Ø1000/h=500 ; MASA ok. 0,50 [t]
5	KRAĞ BETONOWY DIN ŁĄCZONY ZA POM. USZCZELEK WYMIARY Ø1000/h=750 ; MASA ok. 0,75 [t]
6	KRAĞ BETONOWY DIN ŁĄCZONY ZA POM. USZCZELEK WYMIARY Ø1000/h=1000 ; MASA ok. 1,00 [t]
7	DENNICA MONOLITYCZNA DIN BETONOWA STUDNI WYMIARY Ø1000 h=1100/950 ; MASA ok. 1,70 [t]

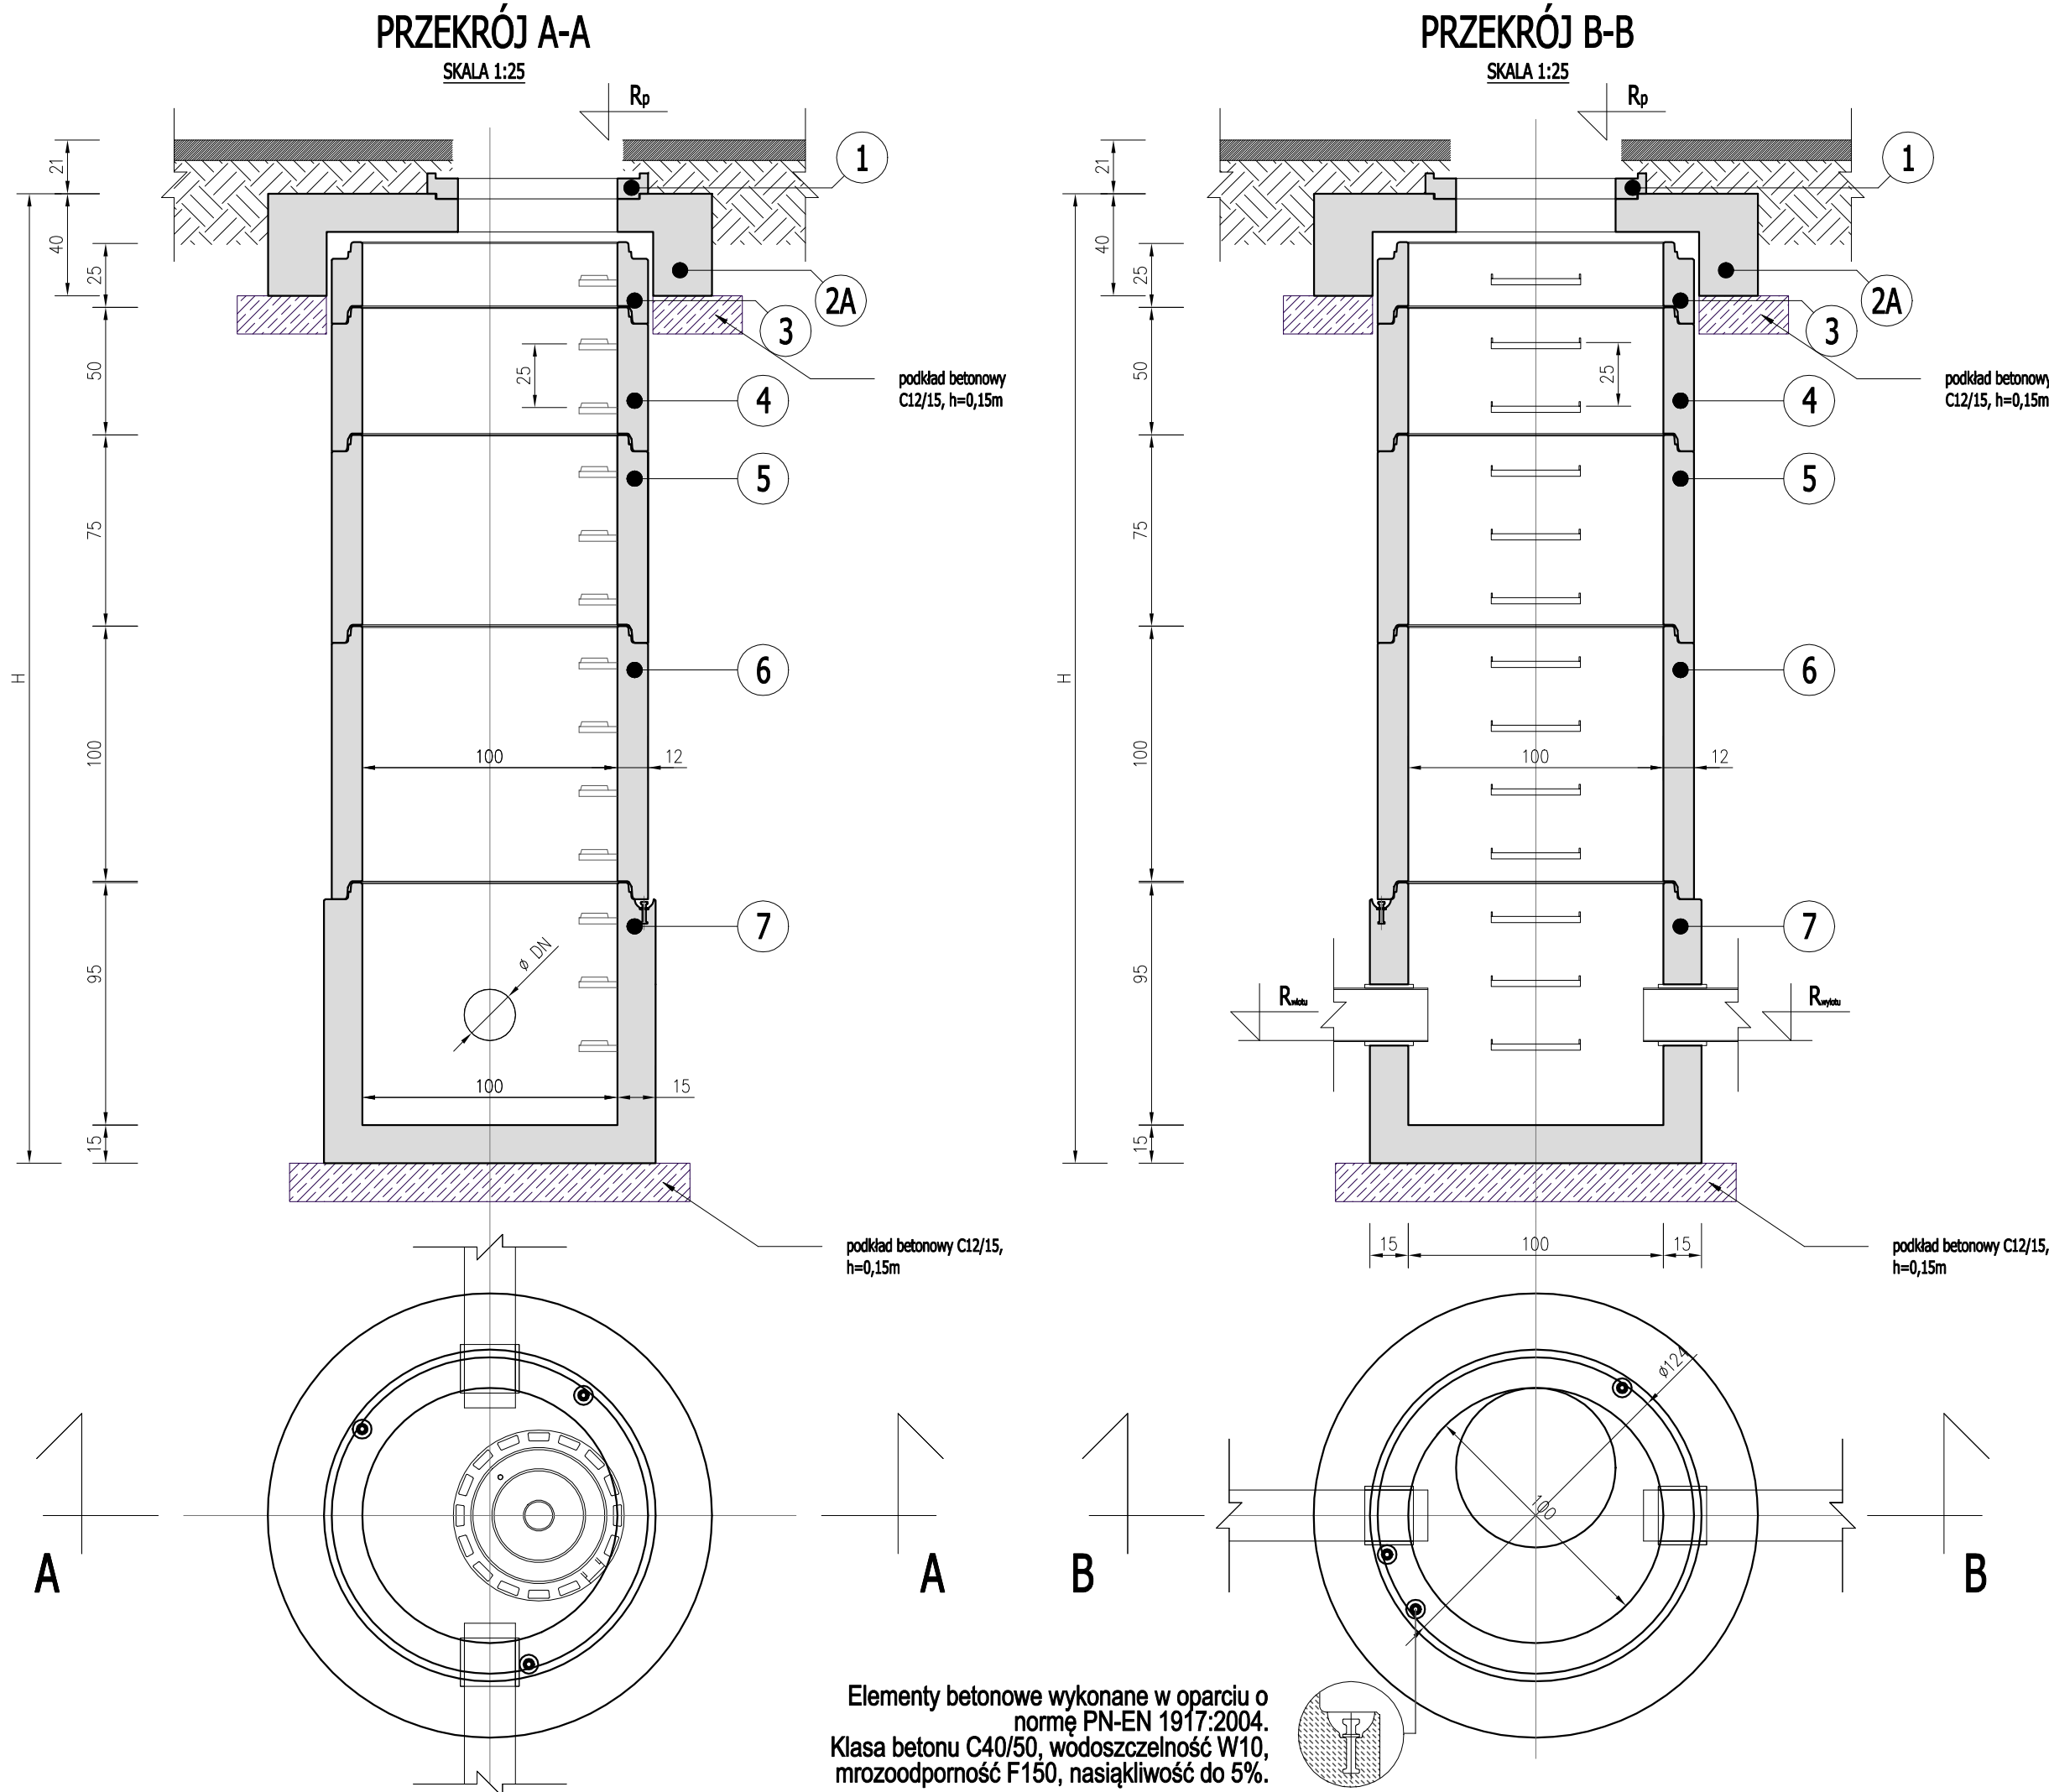

UWAGI OGÓLNE:

- Niniejszy rysunek należy rozpatrywać łącznie z opisem technicznym, rzutami instalacji oraz całym wielobranżowym projektem wykonawczym, którego jest integralną częścią.
- Należy pracować tylko na podstawie wymiarów podanych na rysunku; przed przystąpieniem do robót Wykonawca powinien sprawdzić na budowie wszystkie rzędne wysokościowe oraz wymiary poziome; rozwiązania wynikające z różnic wymiarów podanych na rysunku i wymiarów rzeczywistych należy uzgodnić z Projektantem.
- Wszystkie prace należy wykonywać, a specyfikowane materiały stosować zgodnie z właściwymi regulacjami prawnymi i normatywnymi oraz zgodnie ze sztuką budowlaną.
- Wskazane produkty należy rozumieć jako komplet niezbędnych elementów potrzebnych do właściwego montażu oraz ich poprawnego funkcjonowania zgodnie z zaleceniami producentów.
- Wszystkie prace przygotowawcze, podstawowe, wykończeniowe, użytkowe, eksploatacyjne i konserwacyjne, związane z zastosowaniem wskazanych produktów, należy wykonywać zgodnie z instrukcjami, procedurami, metodami i wymaganiami przewidzianymi przez producentów danych produktów.
- Wszystkie prace przygotowawcze i montażowe powinny być poprzedzone zapoznaniem się przez Wykonawcę z właściwymi kartami katalogowymi i instrukcjami producentów.

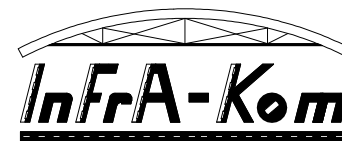

Cezary
Mikołajewski
Witosa 6/3
06-300 Przasnysz
tel. 509 844 674

Nip: 761-153-11-96
Regon: 364346630
biuro@infra-kom.com
www.infra-kom.com

Inwestor : Powiatowy Zarząd Dróg w Ciechanowie, ul. Mazowiecka 7, 06-400 Ciechanów		
Nazwa obiektu : droga powiatowa	Branża : INST. SANITARNE	
Temat opracowania : "Rozbudowa drogi powiatowej nr 1217W Ciechanów - Romanowo na odcinku od ul. Leśnej w Ciechanowie do miejscowości Rutki - Marszewice"	Stadium : PB	
Nazwa rysunku : SPECYFIKACJA OSADNIKOWYCH STUDNI BETONOWYCH Ø1000	Skala : 1:25	
ZESPÓŁ PROJEKTOWY		Data : kwiecień 2022r.
Imię i nazwisko : mgr inż. Piotr Ślesicki MAZ/0405/PWBS/16	Podpis : mgr inż. Marcin Czarniewicz MAZ/0387/POOS/13	
Sprawdzający: mgr inż. Marcin Czarniewicz MAZ/0387/POOS/13		Rys. nr : 5