

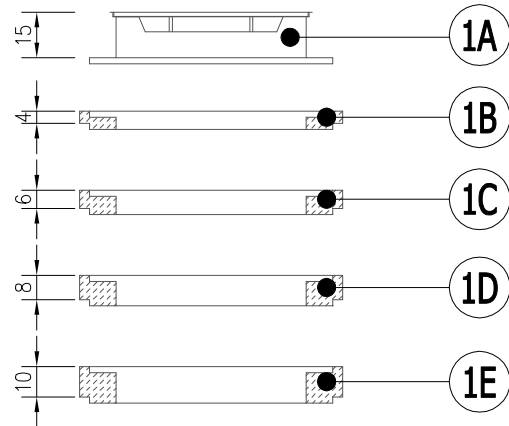
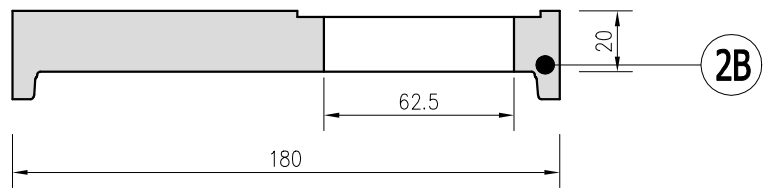


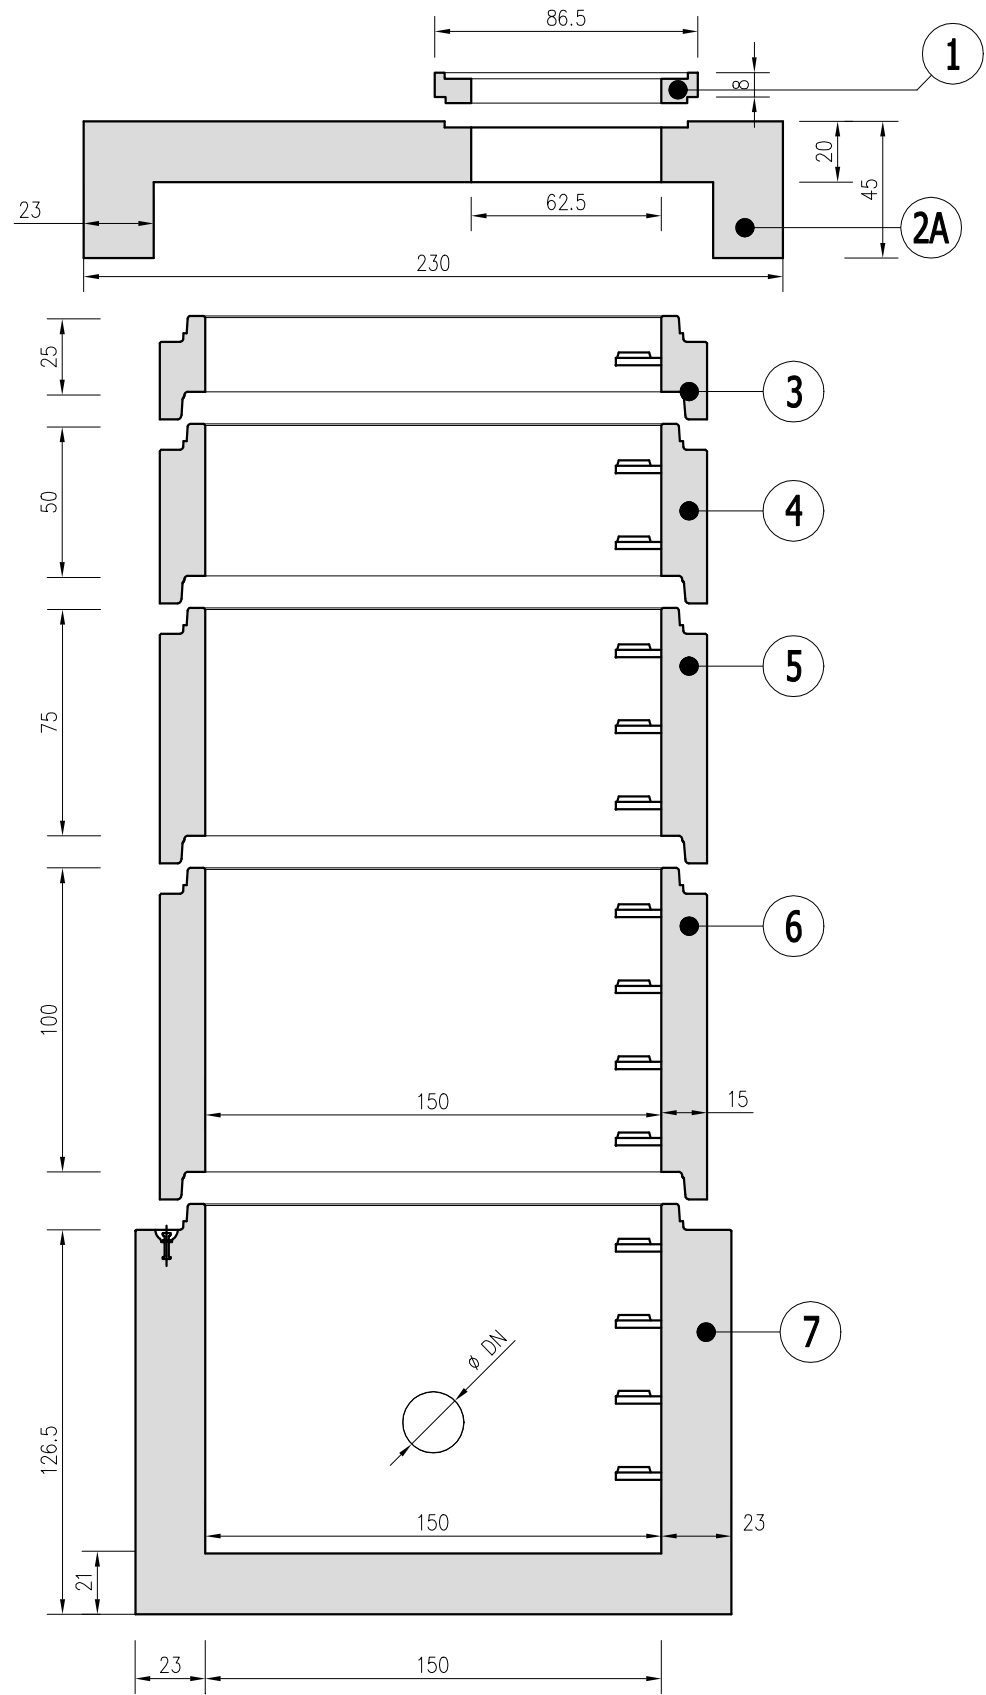

LP.	ZESTAWIENIE ELEMENTÓW STUDNI Ø1000
1	PIERSIEŃ REGULACYJNY Ø1000/h=8
1A	WŁAZ ŻELIWNY WYMIARY Ø865/625/h=80 ; MASA ok. 50 [kg]
1B	PIERSIEŃ REGULACYJNY Ø1000/h=4
1C	PIERSIEŃ REGULACYJNY Ø1000/h=6
1D	PIERSIEŃ REGULACYJNY Ø1000/h=8
1E	PIERSIEŃ REGULACYJNY Ø1000/h=10
2A	POKRYWA ODCIĄŻAJĄCA WYMIARY Ø1740/625/400 ; MASA ok. 1,45 [t]
2B	POKRYWA WYMIARY Ø1240/625/200 ; MASA ok. 0,58 [t]
3	KRĄG BETONOWY DIN ŁĄCZONY ZA POM. USZCZELEK WYMIARY Ø1000/h=250 ; MASA ok. 0,25 [t]
4	KRĄG BETONOWY DIN ŁĄCZONY ZA POM. USZCZELEK WYMIARY Ø1000/h=500 ; MASA ok. 0,50 [t]
5	KRĄG BETONOWY DIN ŁĄCZONY ZA POM. USZCZELEK WYMIARY Ø1000/h=750 ; MASA ok. 0,75 [t]
6	KRĄG BETONOWY DIN ŁĄCZONY ZA POM. USZCZELEK WYMIARY Ø1000/h=1000 ; MASA ok. 1,00 [t]
7	DENNICA MONOLITYCZNA DIN BETONOWA STUDNI WYMIARY Ø1000 h=1100/950 ; MASA ok. 1,70 [t]

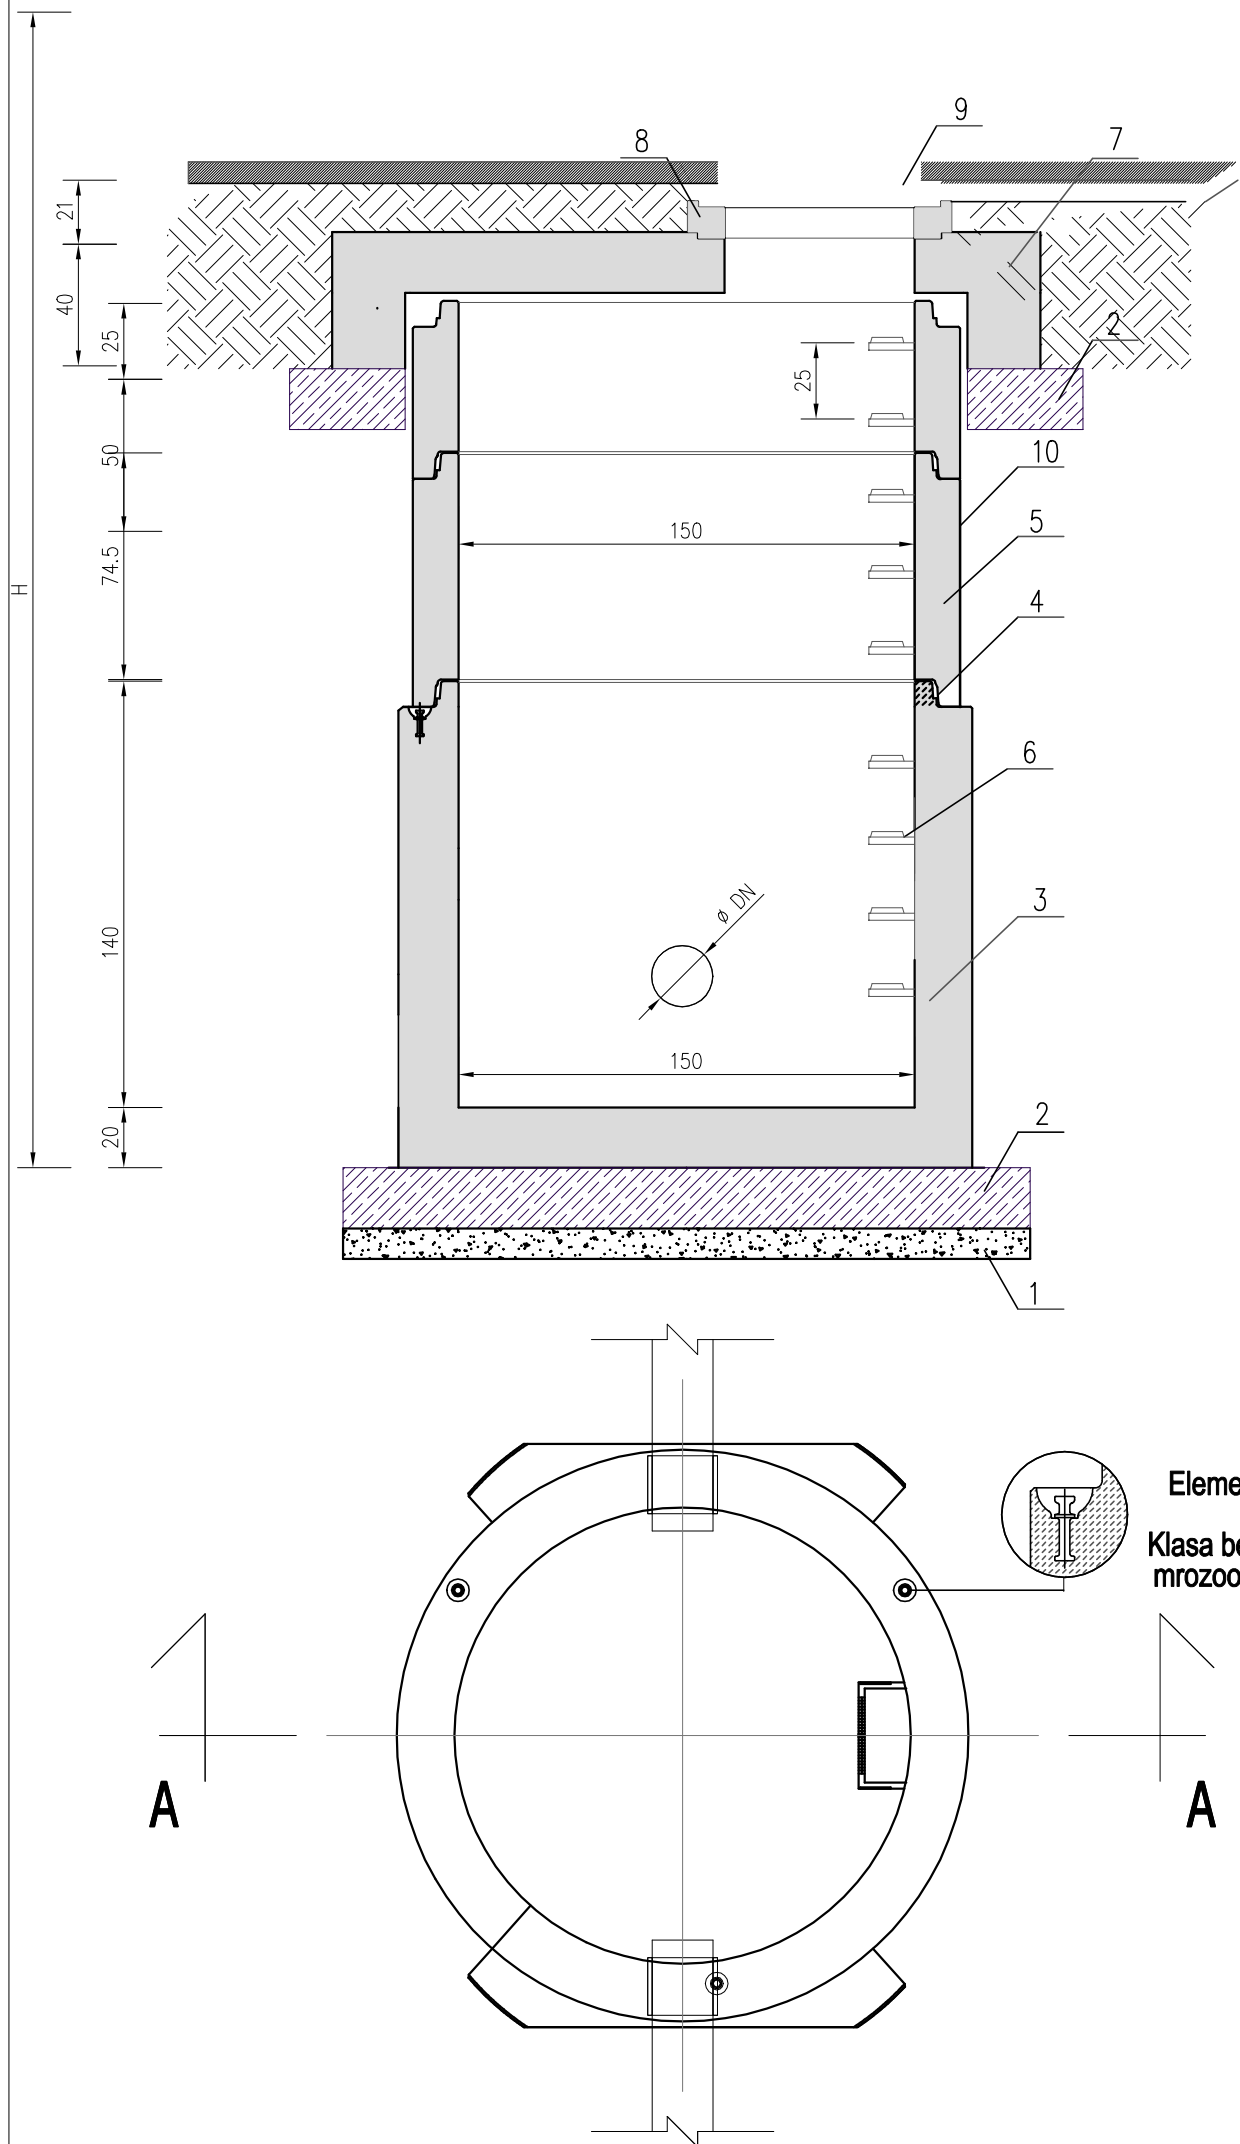

- 1.Podsyпка piaskowa
- 2.Podbudowa z chudego betonu C12/15
- 3.Dennica monolityczna.Wykonana z betonu samozagęszczalnego (SCC), dojrzewająca w formie.
- 4.Połączenie elementów studni przy pomocy uszczelki gumowej i pasty poślizgowej
- 5.Kręgi betonowe wibroprasowane.
- 6.Szerokie (podwójne) szczelne złączowe w kolorze żółtym, montowane w zakładzie prefabrykacji. Układ stopni drabinkowy, w rozstawie pionowym 250mm. Konstrukcję stopnia stanowi rdzeń stalowy w otulinie tworzywowej, wg PN-EN13101:2004.
- 7.Pokrywa odciążająca wykonana z betonu SCC jako monolityczny odlew w kształcie pierścienia odciążającego i pokrywy.
- 8.Pierścienie regulacyjne betonowe lub tworzywowe.
- 9.Właz żeliwny
- 10.Opcjonalna izolacja elementów betonowych, przy klasie ekspozycji XA2 oraz XA3

Elementy betonowe wykonane w oparciu o normę PN-EN 1917:2004.
Klasa betonu C40/50, wodoszczelność W10, mrozoodporność F150, nasiąkliwość do 5%.

Cezary
Mikołajewski
Witosa 6/3
06-300 Przasnysz
tel. 509 844 674

Nip: 761-153-11-96
Regon: 364346630
biuro@infra-kom.com
www.infra-kom.com

Investor :
Powiatowy Zarząd Dróg w Ciechanowie, ul. Mazowiecka 7, 06-400 Ciechanów

Nazwa obiektu :
droga powiatowa

Temat opracowania :
"Rozbudowa drogi powiatowej nr 1217W Ciechanów - Romanowo na odcinku od ul. Leśnej w Ciechanowie do miejscowości Rutki - Marszewice"

Nazwa rysunku :
SPECYFIKACJA OSADNIKOWYCH STUDNI BETONOWYCH Ø1500

Imię i nazwisko :
mgr inż. Piotr Ślesicki
MAZ/0405/PWBS/16

Nr uprawnień :
mgr inż. Marcin Czarniewicz
MAZ/0387/POOS/13

Projektant :
mgr inż. Marcin Czarniewicz
MAZ/0387/POOS/13

Branda :
INST. SANITARNE

Stadium :
PB

Skala :
1:25

Data :
kwiecień 2022r.

Rys. nr :
6