
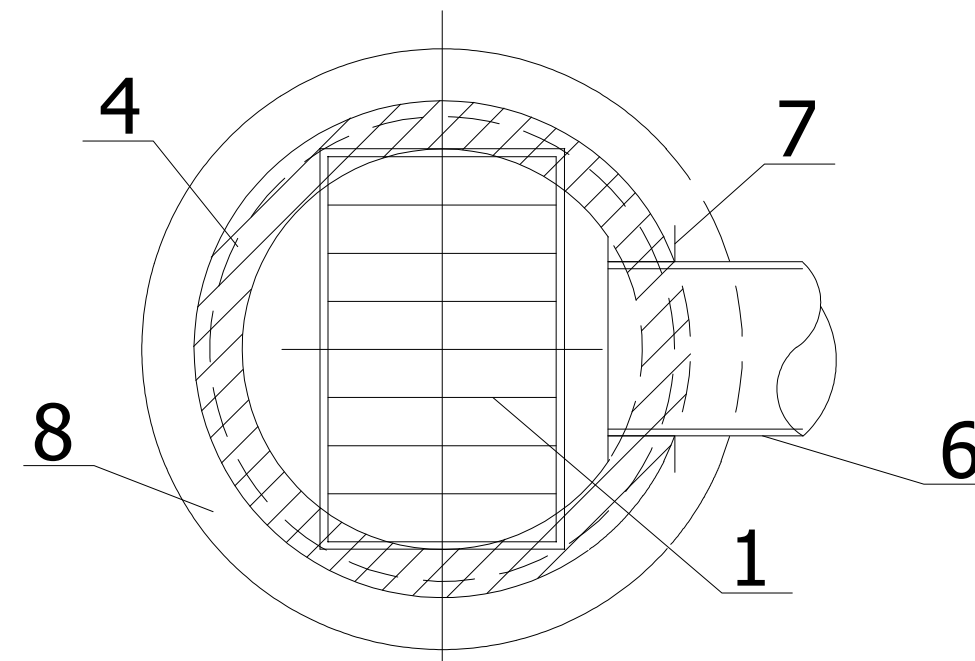
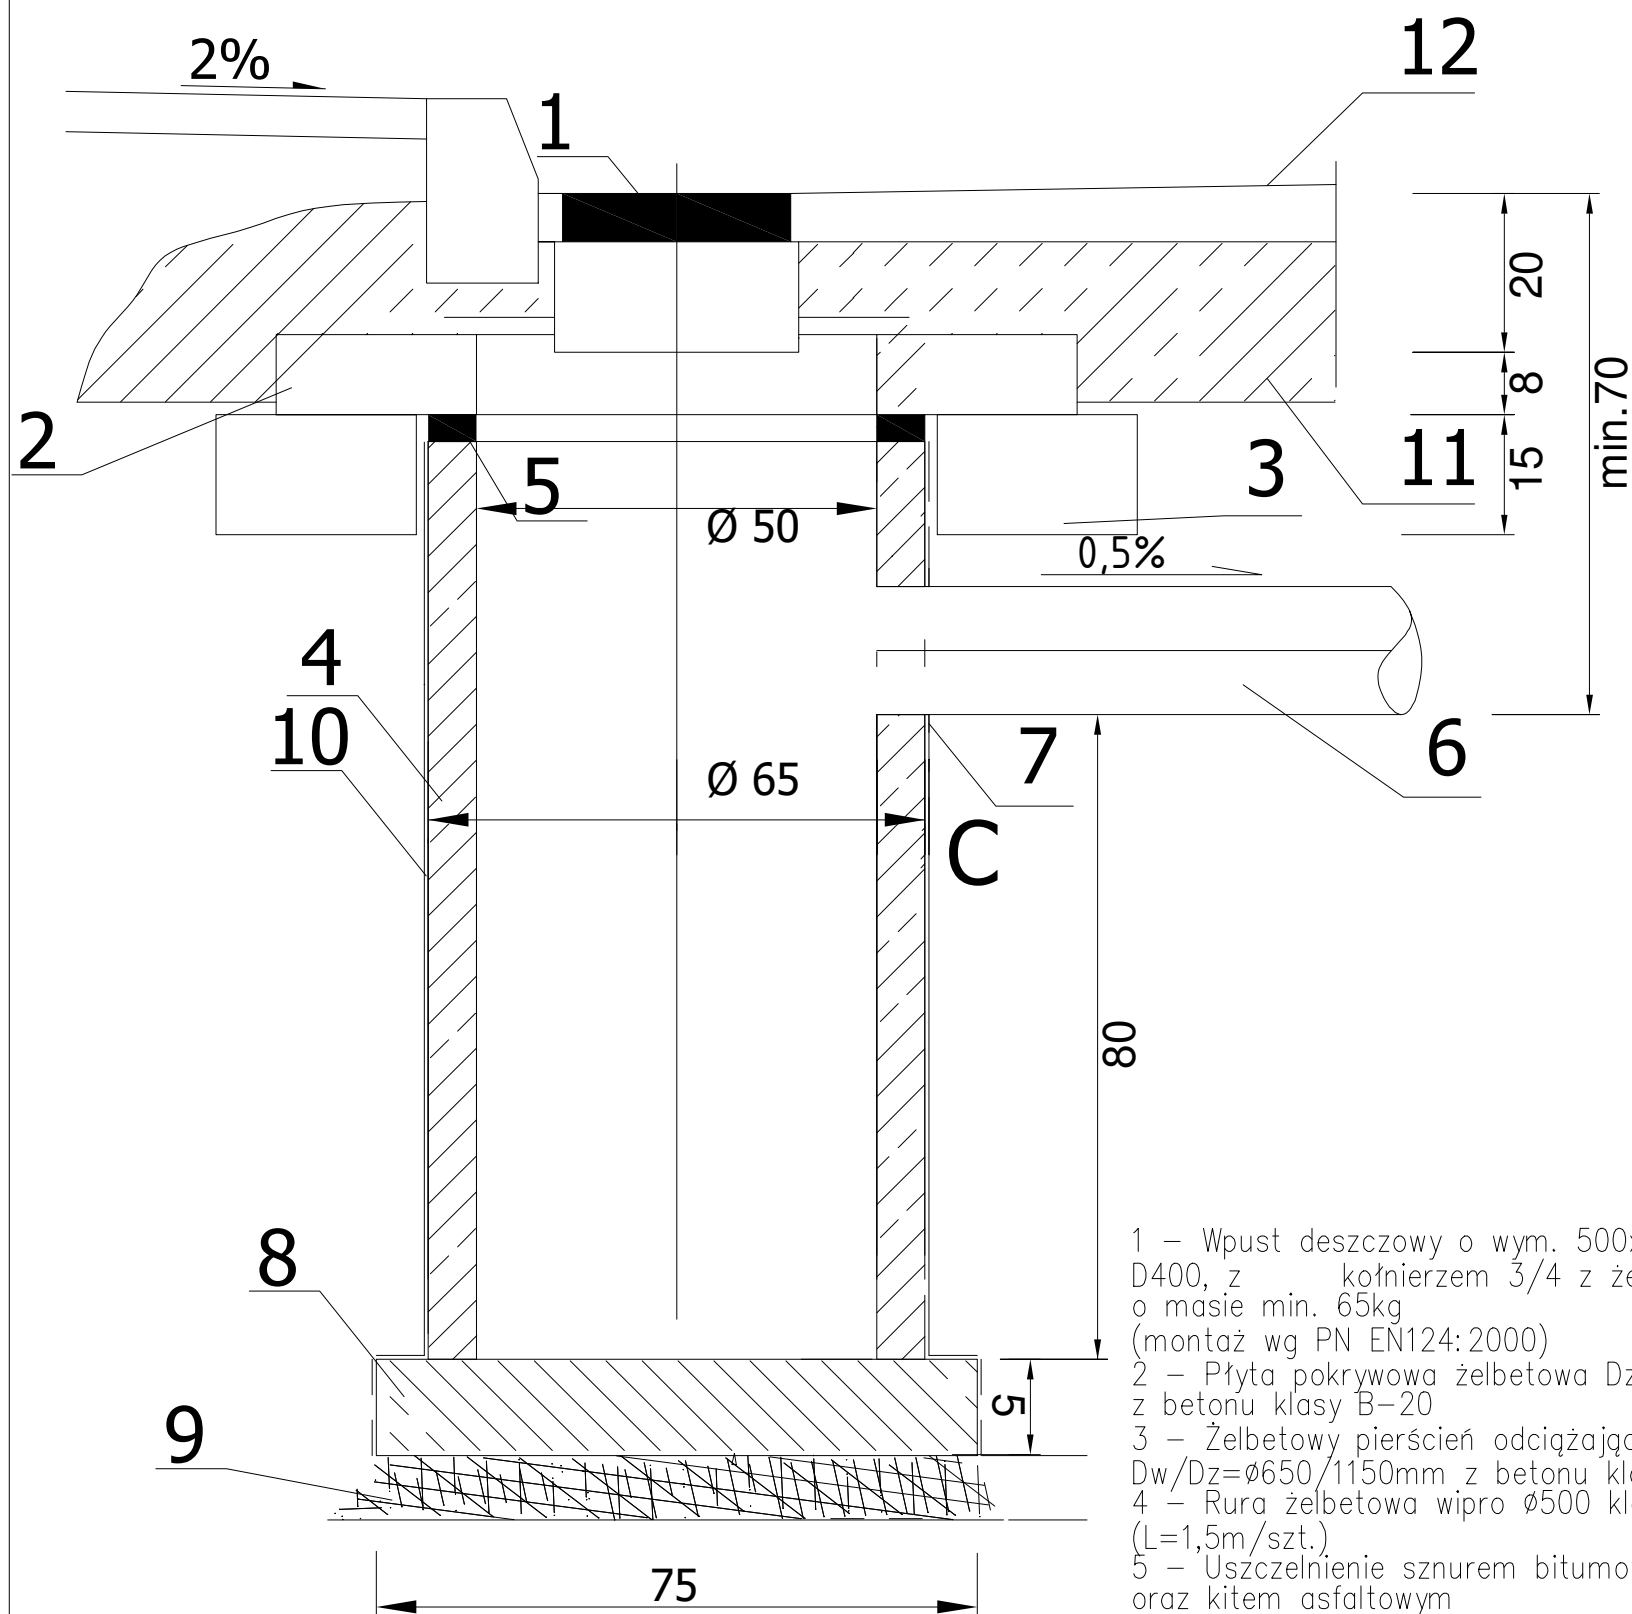


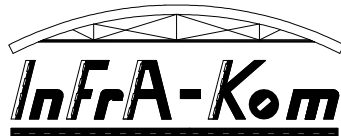

- 1 – Wpust deszczowy o wym. 500x305mm, klasy D400, z kołnierzem 3/4 z żeliwa szarego GG20 o masie min. 65kg (montaż wg PN EN124: 2000)
- 2 – Płyta pokrywowa żelbetowa Dz/Dw=Ø1000/500 z betonu klasy B-20
- 3 – Żelbetowy pierścień odciągający Dw/Dz=Ø650/1150mm z betonu klasy B-20
- 4 – Rura żelbetowa wipro Ø500 klasy II (L=1,5m/szt.)
- 5 – Uszczelnienie sznurem bitumowanym czarnym oraz kitem asfaltowym
- 6 – Rura PCV DN160 SN8
- 7 – Uszczelka "in situ" na rurę PCV DN160
- 8 – Płyta dolna wylewana na mokro z betonu klasy B-20 z dodatkiem hydrobetu w ilości 1,5% w stosunku do masy cementu
- 9 – Podsyпка żwirowa lub żwirowo-tłuczniowa zagęszczona do wartości wskaźnika Wz=1,00
- 10 – Izolacja przeciwwilgociowa: dwukrotne malowanie betonowych ścian zewnętrznych abizolem R+P
- 11 – Podbudowa drogi – wg branży drogowej
- 12 – Nawierzchnia drogowa – wg branży drogowej

UWAGI OGÓLNE:

1. Niniejszy rysunek należy rozpatrywać łącznie z opisem technicznym, rzutami instalacji oraz całym wielobranżowym projektem wykonawczym, którego jest integralną częścią.
2. Należy pracować tylko na podstawie wymiarów podanych na rysunku; przed przystąpieniem do robót Wykonawca powinien sprawdzić na budowie wszystkie rzędne wysokościowe oraz wymiary poziome; rozwiązania wynikające z różnic wymiarów podanych na rysunku i wymiarów rzeczywistych należy uzgodnić z Projektantem.
3. Wszystkie prace należy wykonywać, a specyfikowane materiały stosować zgodnie z właściwymi regulacjami prawnymi i normatywnymi oraz zgodnie ze sztuką budowlaną.
4. Wskazane produkty należy rozumieć jako komplet niezbędnych elementów potrzebnych do właściwego montażu oraz ich poprawnego funkcjonowania zgodnie z zaleceniami producentów.
5. Wszystkie prace przygotowawcze, podstawowe, wykończeniowe, użytkowe, eksploatacyjne i konserwacyjne, związane z zastosowaniem wskazanych produktów, należy wykonywać zgodnie z instrukcjami, procedurami, metodami i wymaganymi przewidzianymi przez producentów danych produktów.
6. Wszystkie prace przygotowawcze i montażowe powinny być poprzedzone zapoznaniem się przez Wykonawcę z właściwymi kartami katalogowymi i instrukcjami producentów.

		Cezary Mikołajewski Witosa 6/3 06-300 Przasnysz tel. 509 844 674	Nip: 761-153-11-96 Regon: 364346630 biuro@infra-kom.com www.infra-kom.com
Inwestor: Powiatowy Zarząd Dróg w Ciechanowie, ul. Mazowiecka 7, 06-400 Ciechanów			
Nazwa obiektu: droga powiatowa		Branża: INST. SANITARNE	
Temat opracowania: "Rozbudowa drogi powiatowej nr 1217W Ciechanów - Romanowo na odcinku od ul. Leśnej w Ciechanowie do miejscowości Rutki - Marszewice"		Stadium: PB	
Nazwa rysunku: SPECYFIKACJA WPUSTÓW DESZCZOWYCH		Skala: 1:10	
ZESPÓŁ PROJEKTOWY		Data: kwiecień 2022r.	
Imię i nazwisko: Podpis:			
Nr uprawnień: Projektant: mgr inż. Piotr Ślesicki MAZ/0405/PWBS/16			
Sprawdzający: mgr inż. Marcin Czarniewicz MAZ/0387/POOS/13		Rys. nr: 7	