




PRZEKRÓJ A-A
SKALA 1:50

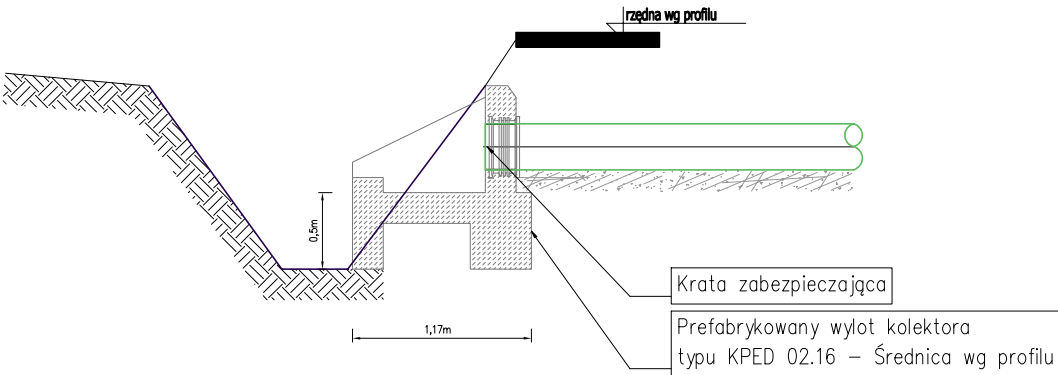

WIDOK
SKALA 1:50

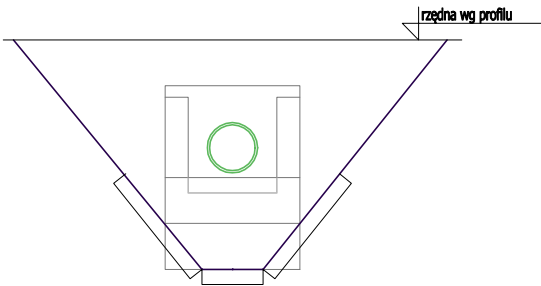


RZUT
SKALA 1:50

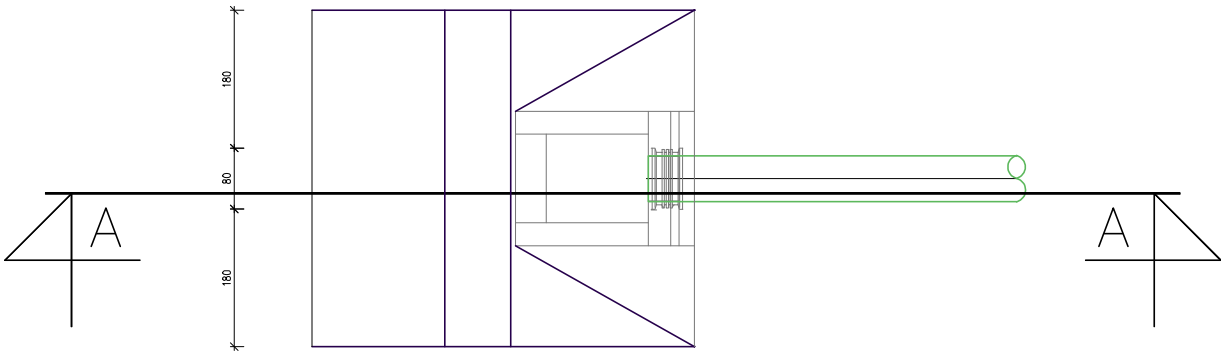

UWAGI OGÓLNE:

- Niniejszy rysunek należy rozpatrywać łącznie z opisem technicznym, rzutami instalacji oraz całym wielobranżowym projektem wykonawczym, którego jest integralną częścią.
- Należy pracować tylko na podstawie wymiarów podanych na rysunku; przed przystąpieniem do robót Wykonawca powinien sprawdzić na budowie wszystkie rzędne wysokościowe oraz wymiary poziome; rozwiązania wynikające z różnic wymiarów podanych na rysunku i wymiarów rzeczywistych należy uzgodnić z Projektantem.
- Wszystkie prace należy wykonywać, a specyfikowane materiały stosować zgodnie z właściwymi regulacjami prawnymi i normatywnymi oraz zgodnie ze sztuką budowlaną.
- Wskazane produkty należy rozumieć jako komplet niezbędnych elementów potrzebnych do właściwego montażu oraz ich poprawnego funkcjonowania zgodnie z zaleceniami producentów.
- Wszystkie prace przygotowawcze, podstawowe, wykończeniowe, użytkowe, eksploatacyjne i konserwacyjne, związane z zastosowaniem wskazanych produktów, należy wykonywać zgodnie z instrukcjami, procedurami, metodami i wymaganymi przewidzianymi przez producentów danych produktów.
- Wszystkie prace przygotowawcze i montażowe powinny być poprzedzone zapoznaniem się przez Wykonawcę z właściwymi kartami katalogowymi i instrukcjami producentów.

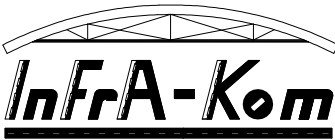 Cezary Mikołajewski Witosa 6/3 06-300 Przasnysz tel. 509 844 674 Nip: 761-153-11-96 Regon: 364346630 biuro@infra-kom.com www.infra-kom.com		
Inwestor : Powiatowy Zarząd Dróg w Ciechanowie, ul. Mazowiecka 7, 06-400 Ciechanów		
Nazwa obiektu :	droga powiatowa	Branża : INST. SANITARNE
Temat opracowania :	"Rozbudowa drogi powiatowej nr 1217W Ciechanów - Romanowo na odcinku od ul. Leśnej w Ciechanowie do miejscowości Rutki - Marszewice"	Stadium : PB
Nazwa rysunku :	SCHEMAT WYLOTÓW KANALIZACJI DESZCZOWEJ	Skala : 1:50
ZESPÓŁ PROJEKTOWY		Data : kwiecień 2022r.
Imię i nazwisko :	Podpis :	
Nr uprawnień : Projektant :	mgr inż. Piotr Ślesicki MAZ/0405/PWBS/16	
Sprawdzający:	mgr inż. Marcin Czarniewicz MAZ/0387/POOS/13	Rys. nr : 8