
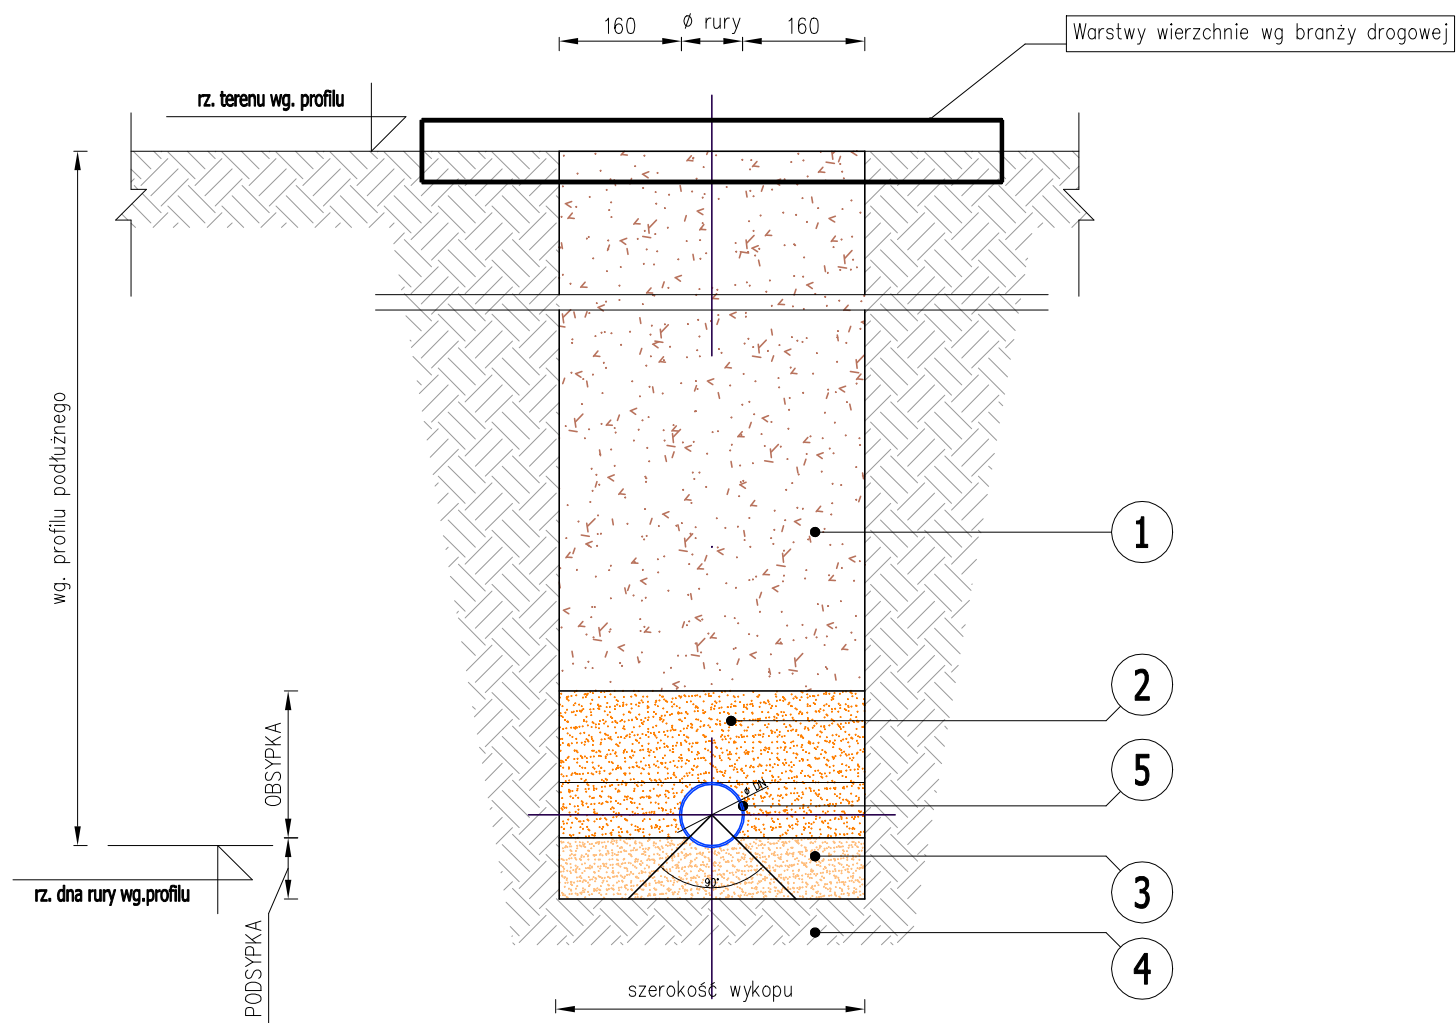


PRZEKRÓJ POPRZECZNY WYKOPU

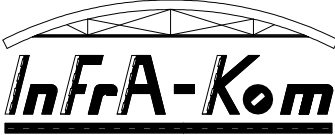

- 1 – Grunt rodzimy, przesiany, zagęszczony – grunt rodzimy zagęścić do osiągnięcia gęstości gruntu rodzimego
- 2 – Obsypka piaskiem sypkim drobnoziarnistym lub gruboziarnistym do wys. 30 cm. ponad wierzch rury
- 3 – Podsyпка z piasku bardzo dobrze zagęszczonego gr. 20cm z pogłębieniem na połączeniach
- UWAGI OGÓLNE:**
1. Należy czytać rysunek techniczny łącznie z opisem technicznym, rzutami instalacji oraz całym wielobranżowym projektem wykonawczym, którego jest integralną częścią.
2. Należy pracować tylko na podstawie wymiarów podanych na rysunku; przed przystąpieniem do robót Wykonawca powinien sprawdzić na budowie wszystkie rzędne wysokościowe oraz wymiary poziome; rozwiązania wynikające z różnic wymiarów podanych na rysunku i wymiarów rzeczywistych należy uzgodnić z Projektantem.
3. Wszystkie prace należy wykonywać, a specyfikowane materiały stosować zgodnie z właściwymi regulacjami prawnymi i normatywnymi oraz zgodnie ze sztuką budowlaną.
4. Wskazane produkty należy rozumieć jako komplet niezbędnych elementów potrzebnych do właściwego montażu oraz ich poprawnego funkcjonowania zgodnie z zaleceniami producentów.
5. Wszystkie prace przygotowawcze, podstawowe, wykończeniowe, użytkowe, eksploatacyjne i konserwacyjne, związane z zastosowaniem wskazanych produktów, należy wykonywać zgodnie z instrukcjami, procedurami, metodami i wymaganymi przewidzianymi przez producentów danych produktów.
6. Wszystkie prace przygotowawcze i montażowe powinny być poprzedzone zapoznaniem się przez Wykonawcę z właściwymi kartami katalogowymi i instrukcjami producentów.

 Cezary Mikołajewski Mikołajewski Witosa 6/3 06-300 Przasnysz tel. 509 844 674 Nip: 761-153-11-96 Regon: 364346630 biuro@infra-kom.com www.infra-kom.com		
Investor: Powiatowy Zarząd Dróg w Ciechanowie, ul. Mazowiecka 7, 06-400 Ciechanów		
Nazwa obiektu: droga powiatowa	Branża: INST. SANITARNE	
Temat opracowania: "Rozbudowa drogi powiatowej nr 1217W Ciechanów - Romanowo na odcinku od ul. Leśnej w Ciechanowie do miejscowości Rutki - Marszewice"	Stadium: PB	
Nazwa rysunku: POSADOWIENIE PRZEWODÓW	Skala: brak	
ZESPÓŁ PROJEKTOWY		Data: kwiecień 2022r.
Imię i nazwisko:	Podpis:	
Nr uprawnień: mgr inż. Piotr Ślesicki MAZ/0405/PWBS/16		
Sprawdzający: mgr inż. Marcin Czarniewicz MAZ/0387/POOS/13		Rys. nr: 9