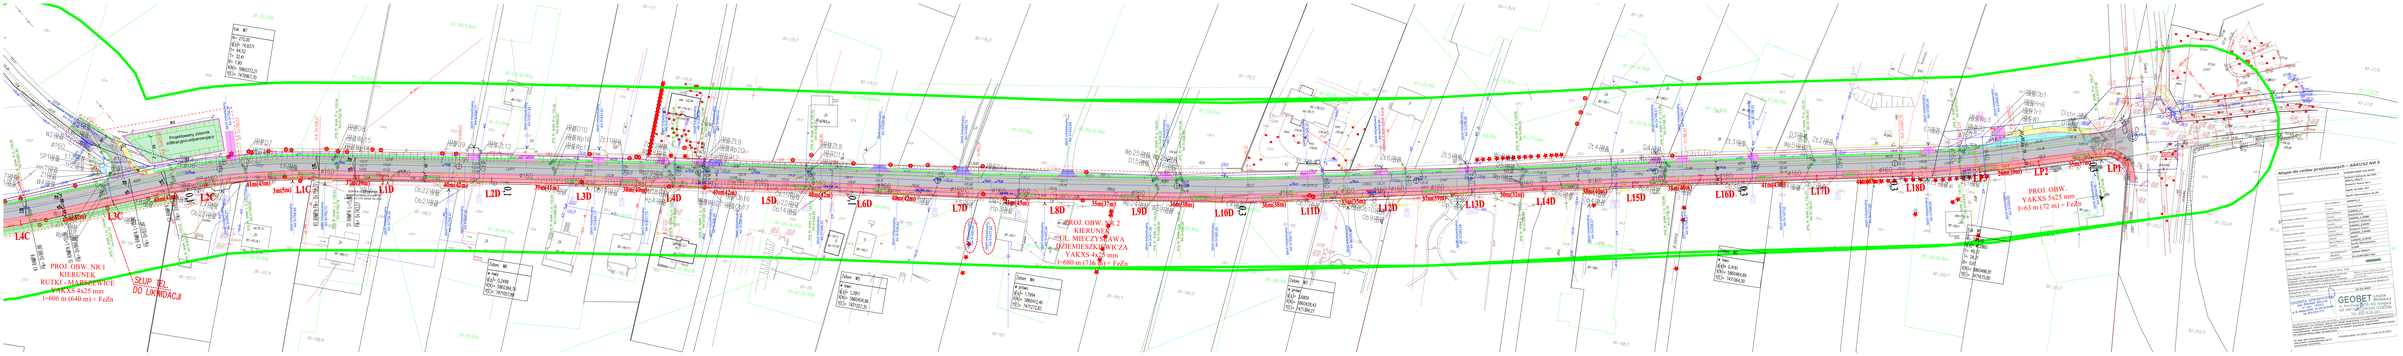
L1C
L2C
L3C
L1D
L2D
L3D
L4D
L5D
L6D
L7D
L8D
L9D
L10D
L11D
L12D
L13D
L14D
L15D
L16D
L17D
L18D
LP1
LP2
PROJ. OBW. NR I
KIERUNEK
RUTKI - MAŁOMICE
YAKXS 4x25 mm
l=606 m (640 m) + FeZn
SŁUP EL
DO LIKWIDACJI
PROJ. OBW. NR 2
KIERUNEK
UL. MIECZYSŁAWA
DIEMIESKIEWICZA
YAKXS 4x25 mm
l=680 m (716 m) + FeZn
PROJ. OBW.
YAKXS 5x25 mm
l=63 m (72 m) + FeZn
Legenda:
Atlas do całów projektowych – ARKUSZ NR 3
GEOBET
InFrA-Km