




Zjazd indywidualny, skala 1:100

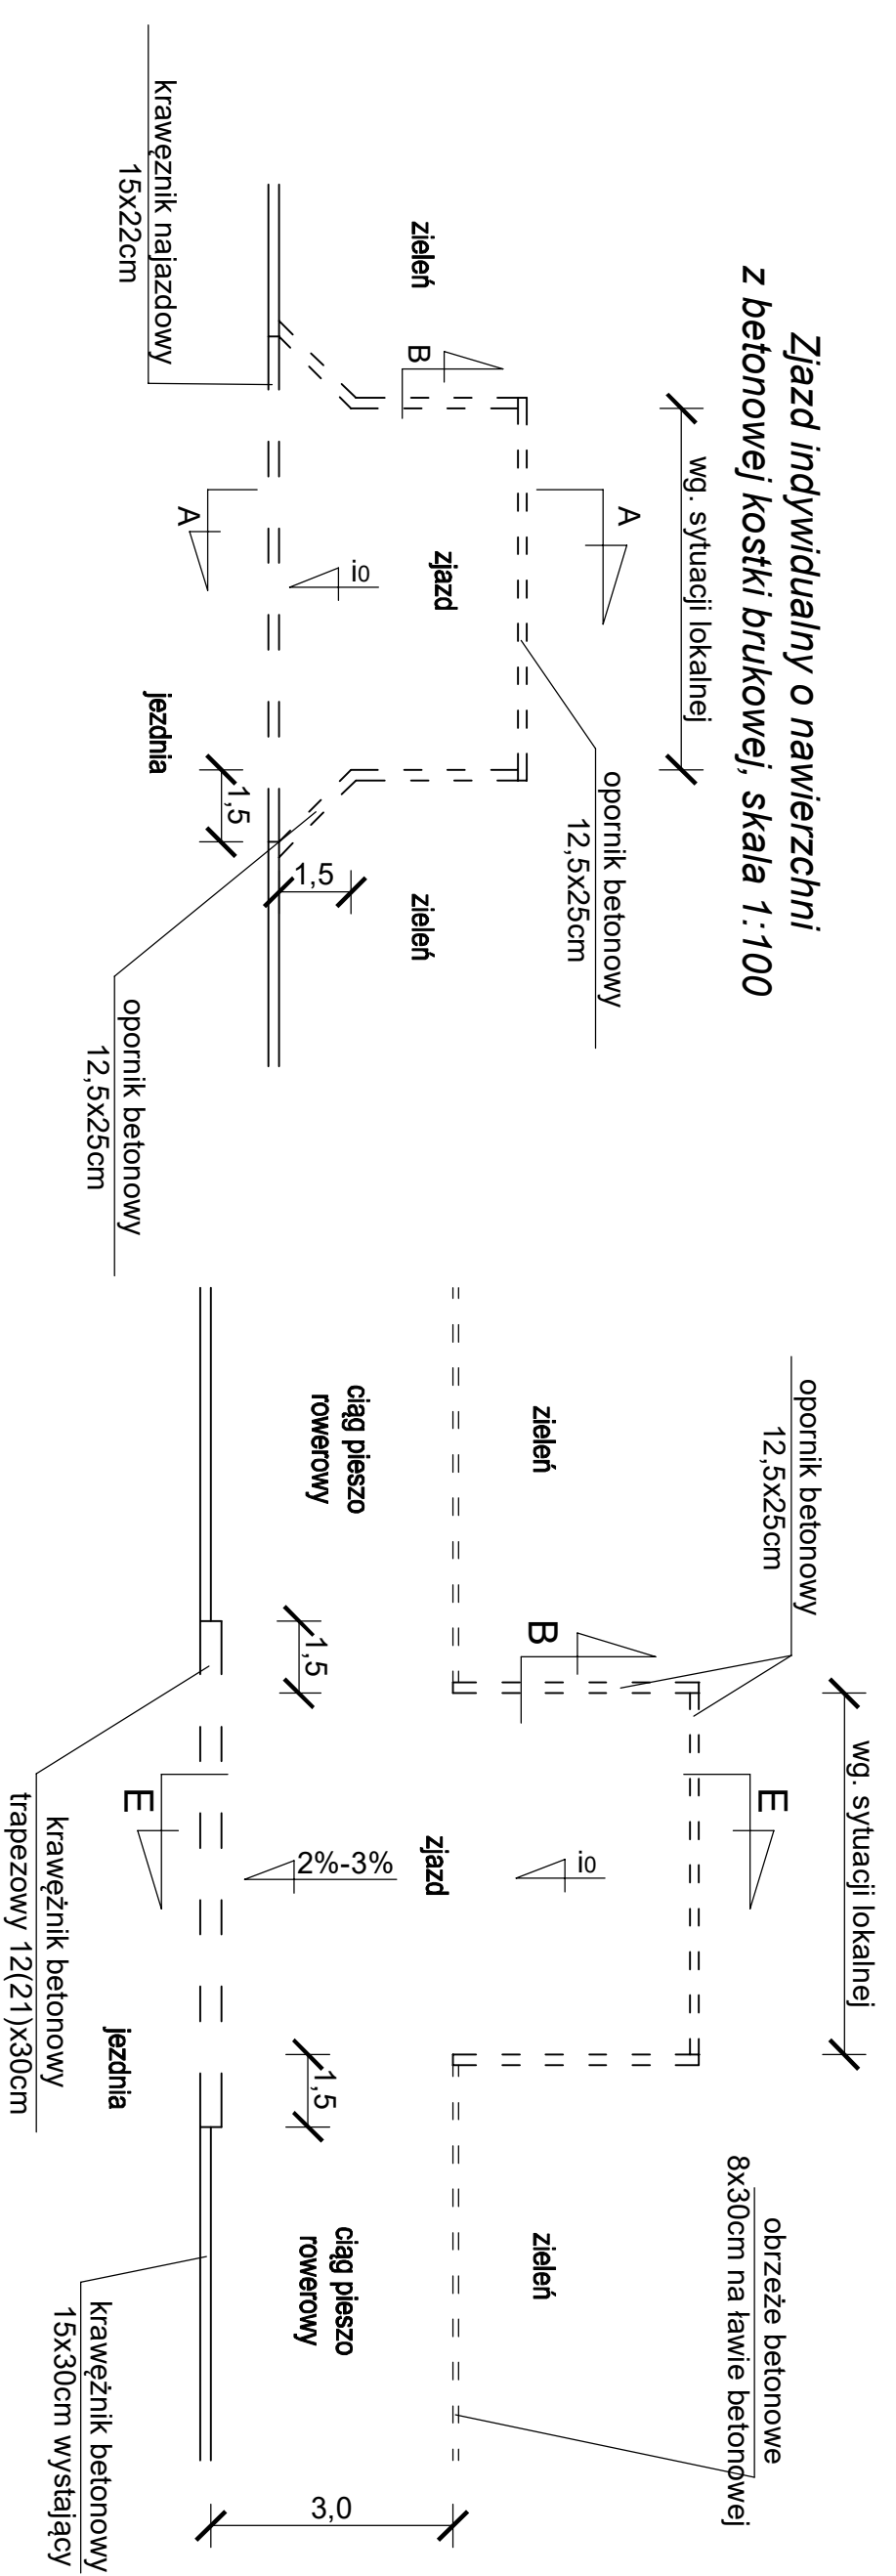


Szczegół "B"
skala 1:10

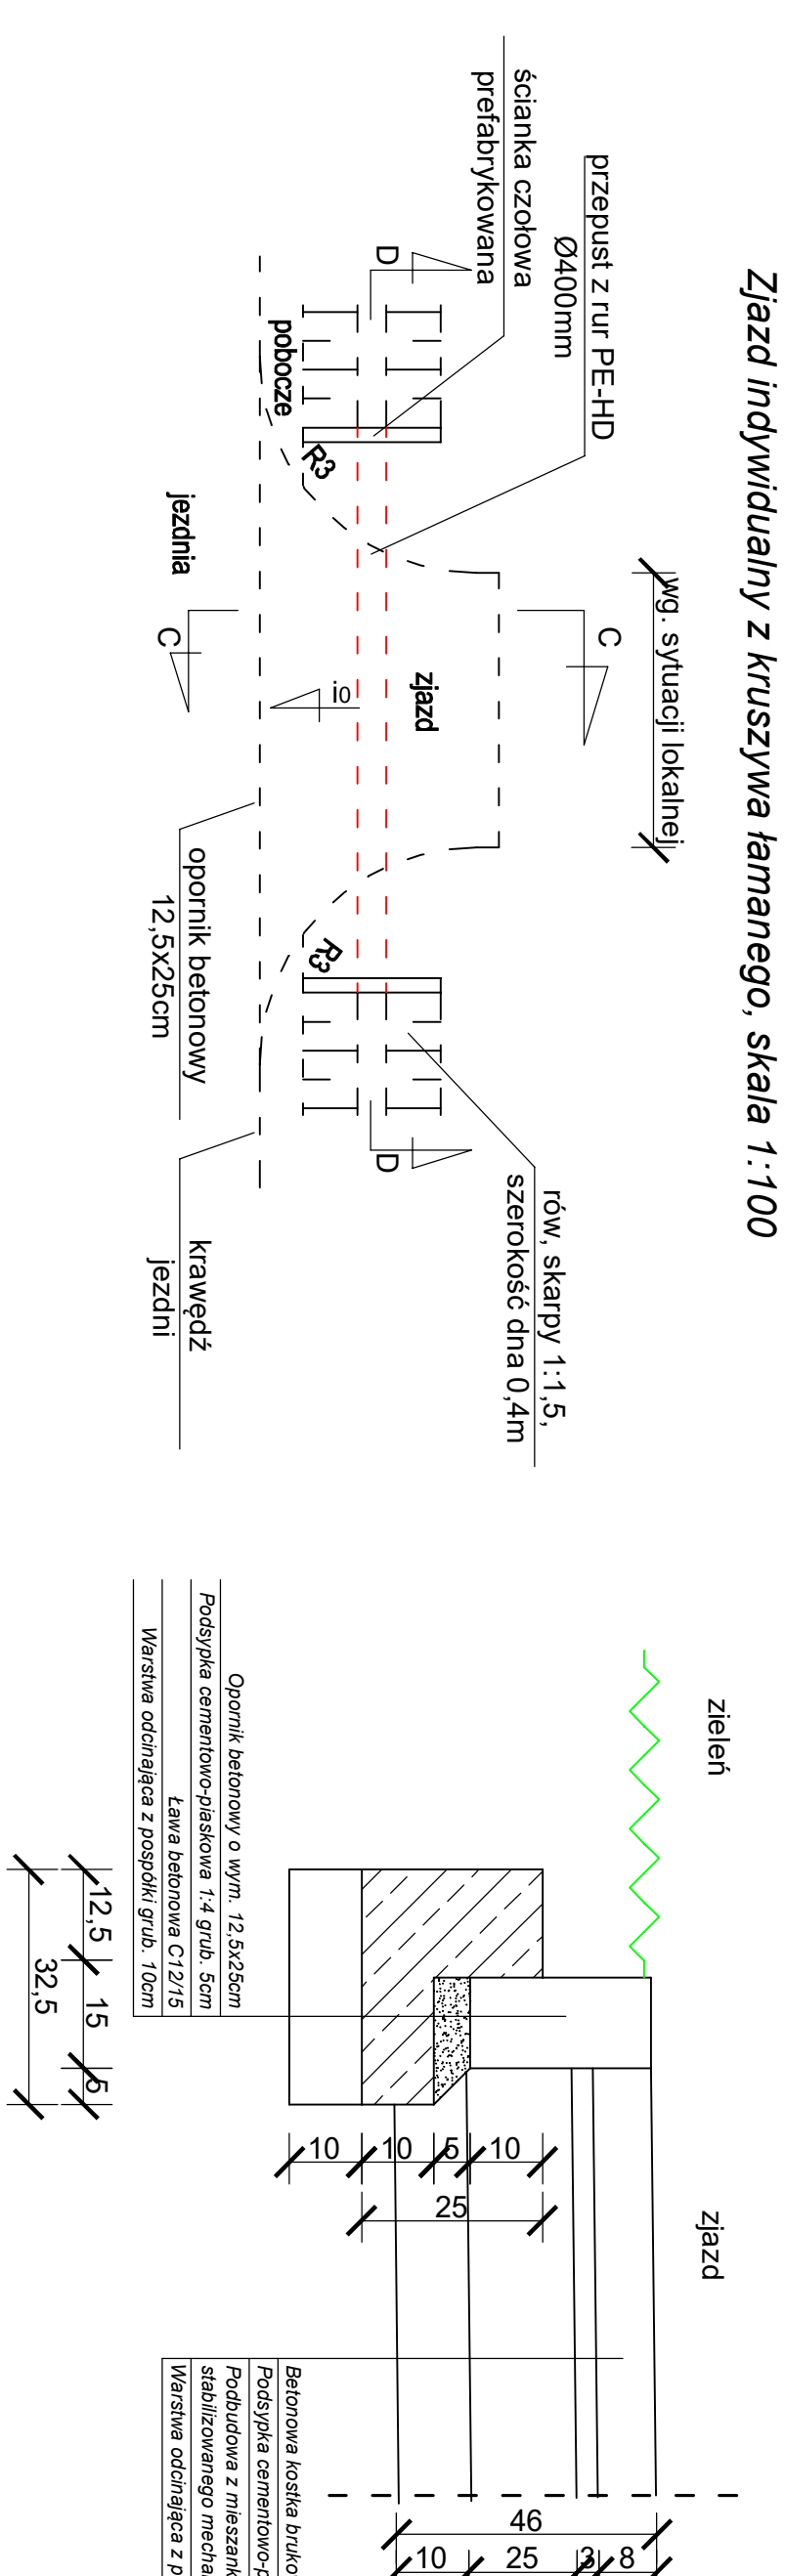

Przekrój A-A,
skala 1:20

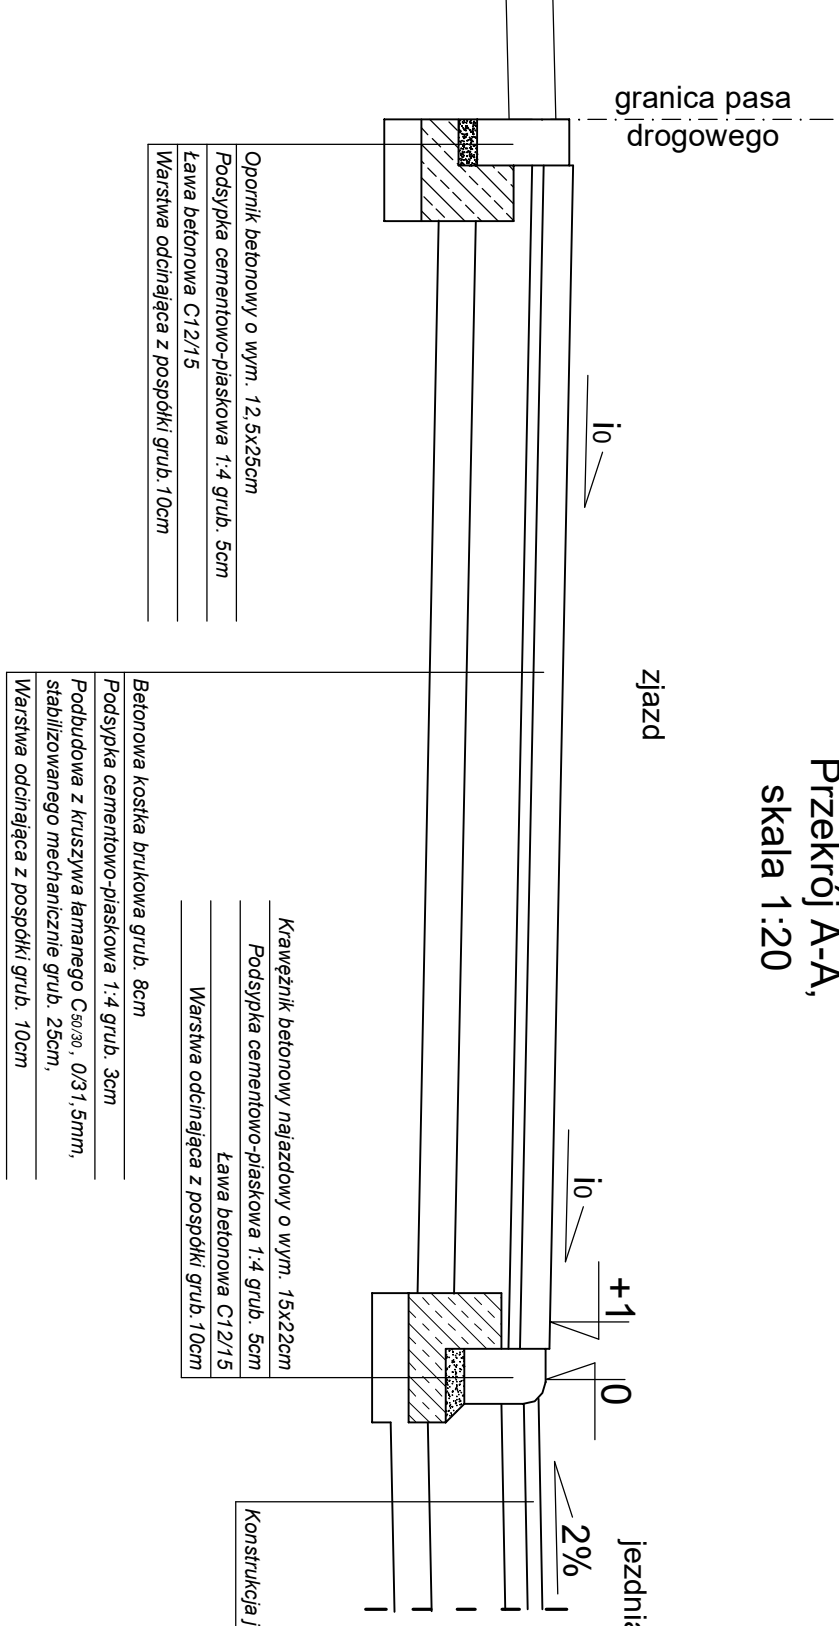


Przekrój D-D
skala 1:20
zjazd

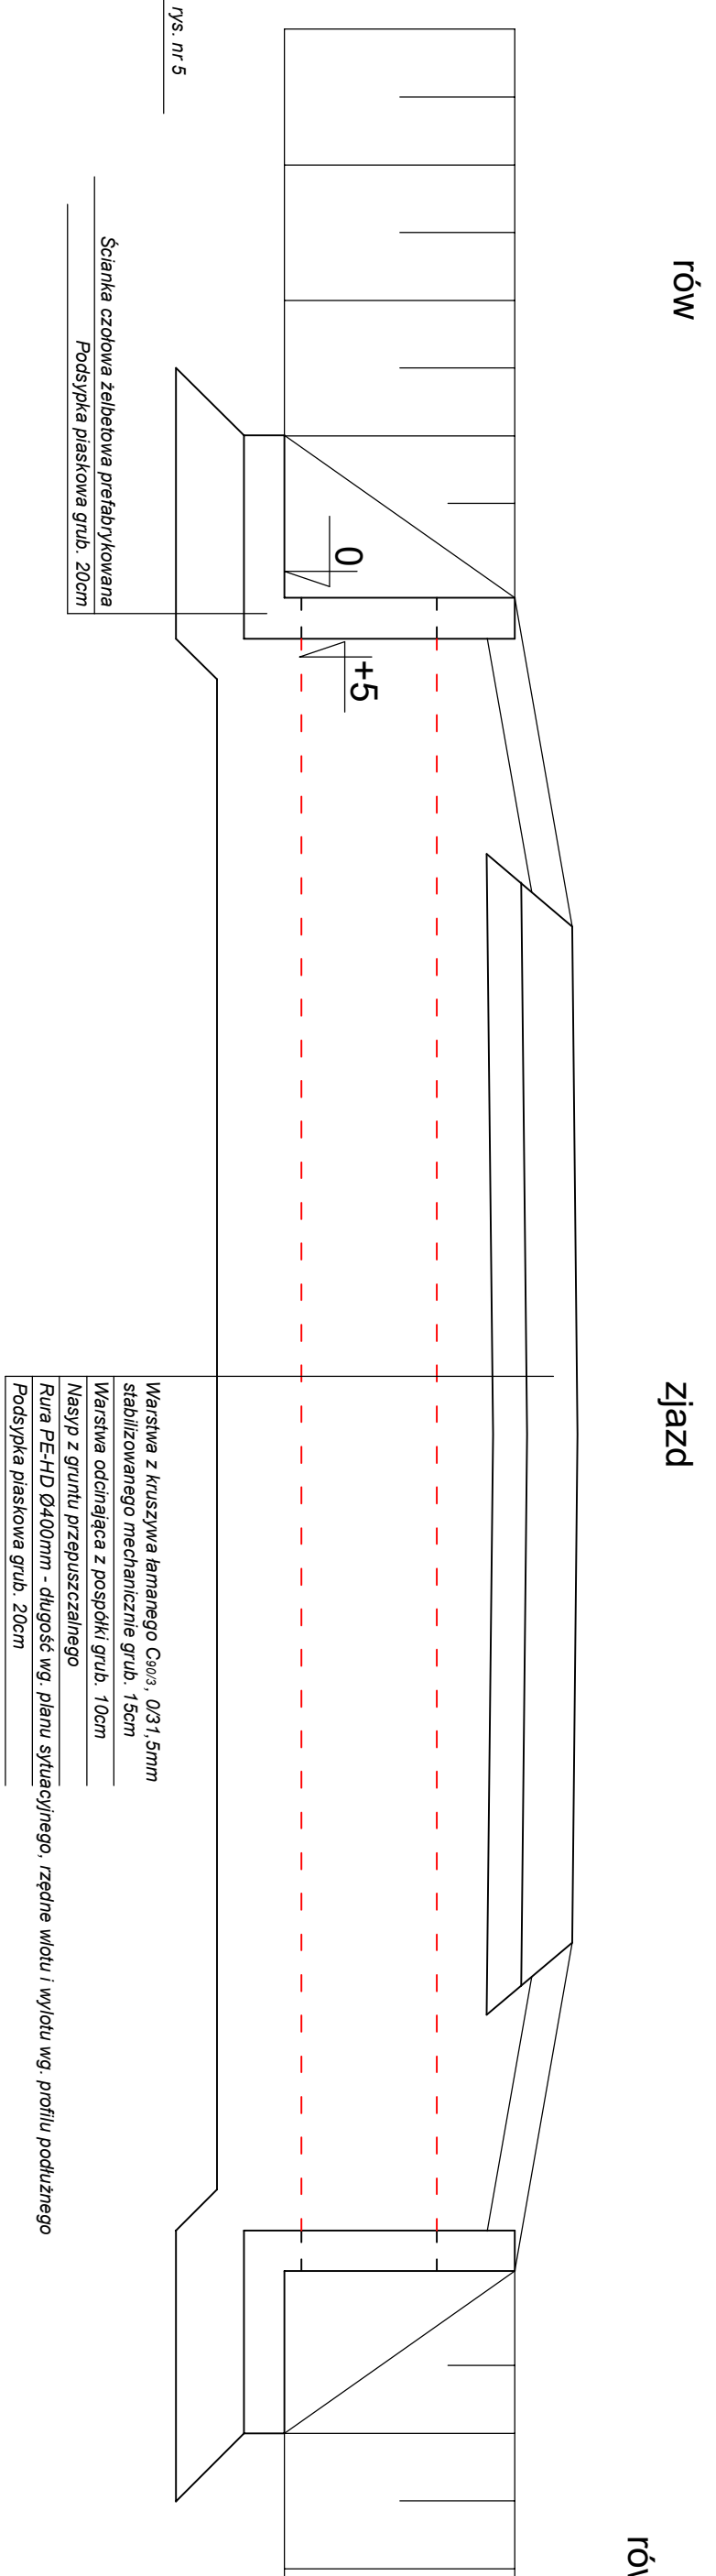

Uwaga:

- spadek na zjazdach dostosować do rzędnej projektowanej jezdni i rzędnej istniejącej bramy

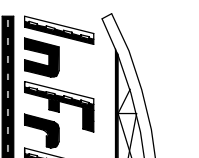 Cezary Mikołajewski Nip: 761-153-11-96 Regon: 363426630 biuro@infra-kom.com www.infra-kom.com	
Projektant: Cezary Mikołajewski MAZ/0515/P/WBD/15	
Biuro: Powiatowy Zarząd Dróg w Ciechanowie, ul. Mazowiecka 7, 06-400 Ciechanów	
 Nazwa obiektu:	Brzozów
 Nazwa drogi:	DRÓGOWA
Temat opracowania: Rozbudowa drogi powiatowej nr 1217W Ciechanów - Romanowo na odcinku od ul. Leśnej w Ciechanowie do miejscowości Rutki - Marzawice*	Stadium: PB
Nazwa parafii:	Skala: 1:50
SZCZEGÓŁY ZJAZDÓW	Data: MAJ 2022r.
ZESPÓŁ PROJEKTOWY	Rys. nr:
Imię i nazwisko: Nr uprawnień:	4