

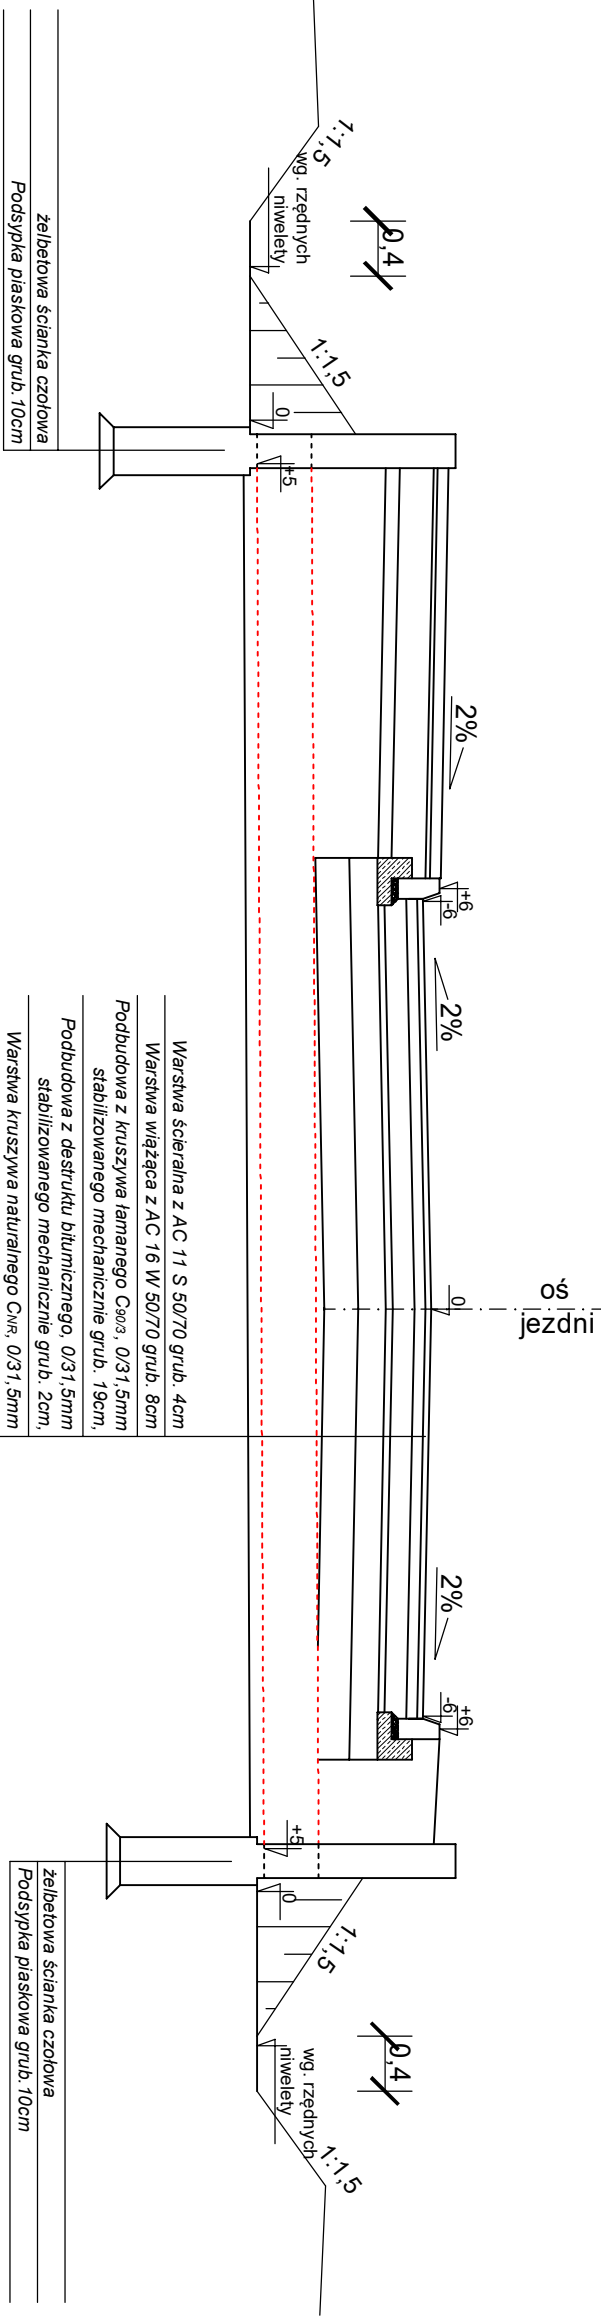
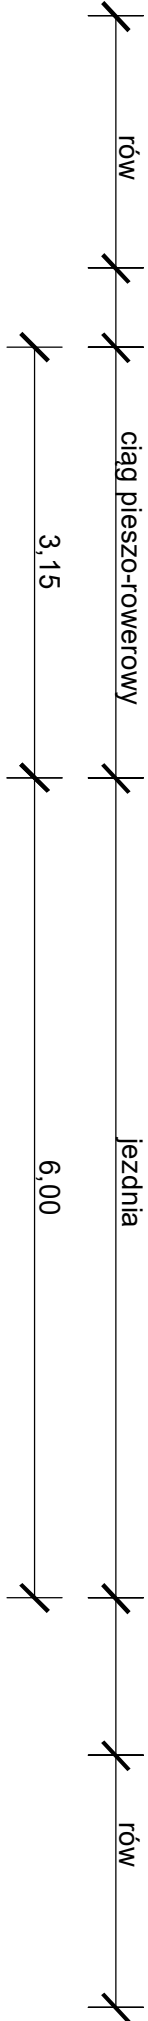


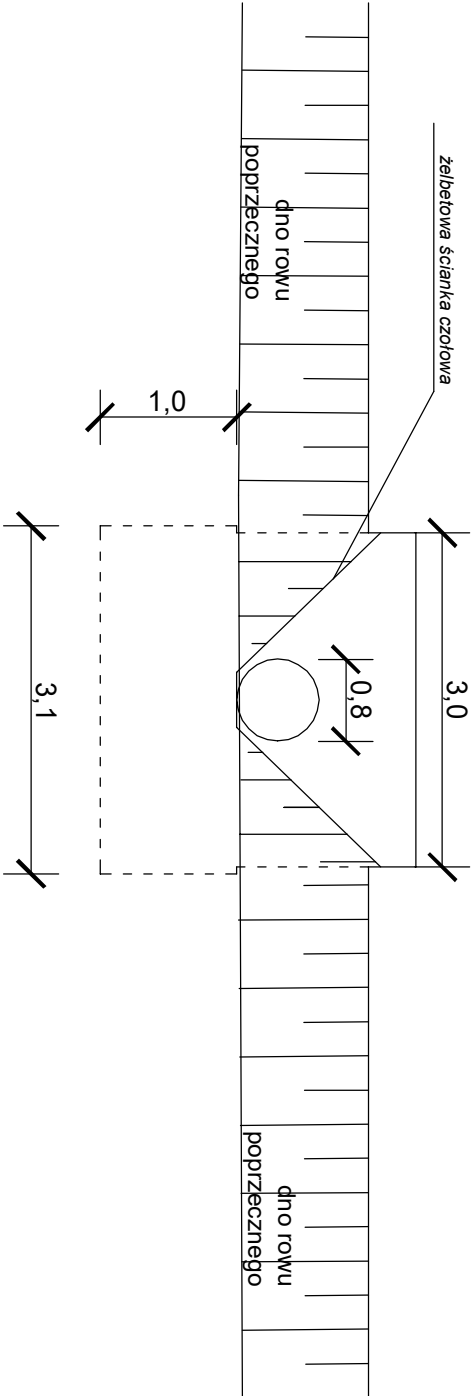

Widok przepustu od czoła

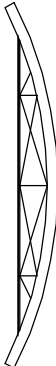

 Infra-Kom		Cezary Mikołajewski Witosa 6/3 06-300 Pżasnysz tel. 509 844 674 biuro@infra-kom.com www.infra-kom.com		Nip: 761-153-11-96 Regon: 364346630 biuro@infra-kom.com www.infra-kom.com
Inwestor : Powiatowy Zarząd Dróg w Ciechanowie, ul. Mazowiecka 7, 06-400 Ciechanów		Branża : DROGOWA		
Nazwa obiektu : droga powiatowa		Stadium : PB		
Temat opracowania: Rozbudowa drogi powiatowej nr 1217W Ciechanów - Romanowo na odcinku od ul. Leśnej w Ciechanowie do miejscowości Rutki - Marszewice"		Skala : 1:50		
Nazwa rysunku : SZCZEGÓŁ PRZEPUSTU POD DROGĄ		Data : MAJ 2022r.		
ZESPÓŁ PROJEKTOWY		Rys. nr : 5		
Imię i nazwisko : Nr uprawnień : Podpis :		Projektant : Cezary Mikołajewski MAZ/0515/PWBD/15		