

LEGENDA:

- ELEMENTY PROJEKTOWANE:

Lampa oświetlenia ulicznego

numer lampy oświetlenia ulicznego

linia kablowa oświetlenia ulicznego YAKXS 5x25 mm

uziemienie maszyni osw.


rura osłonowa typ DYK fi - 50 mm

rura osłonowa typ SRS fi - 50 mm

YAKXS 5x25 mm
l=63 m (72 m) + FnZn

LAMPY LP1 DO LP3
STANOWIĄCE WŁASNOŚĆ
MIASTA CHANÓW DO
PRZESTAWIENIA W
NOWE LOKALIZACJE

13 m - RURA OSŁONOWA SRS
2 m - RURA OSŁONOWA DYK

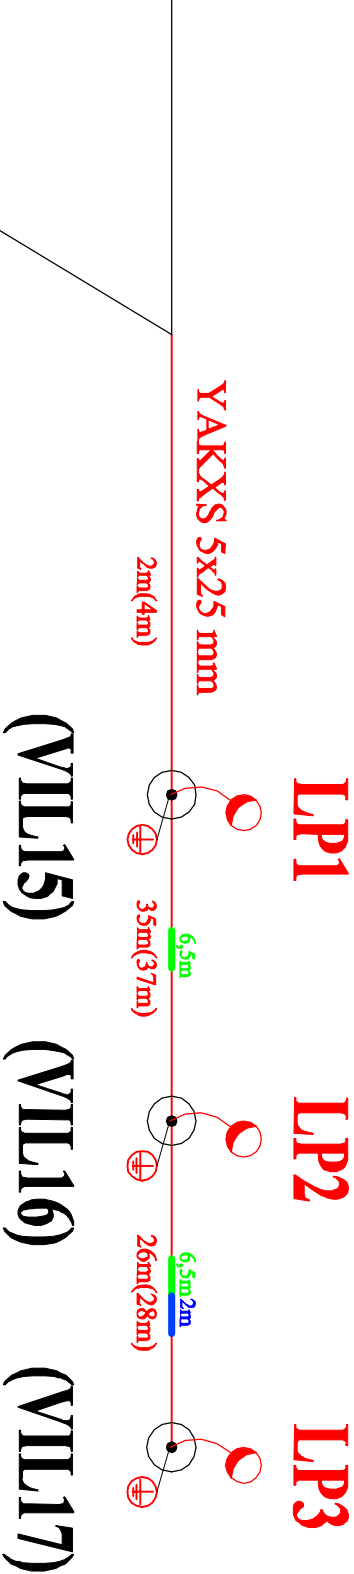

WYKONAĆ PODŁĄCZENIE
LINII ZASTĘPCZEJ DLA
LAMP LP1 DO LP3

 Cezary Mikolajewski Włosa 6/3 06-300 Przasnysz tel. 509 844 674 Nip: 761-153-11-96 Regon: 36434630 biuro@infra-kom.com www.infra-kom.com	
Investor: Powiatowy Zarząd Dróg w Ciechanowie, ul. Mazowiecka 7, 06-400 Ciechanów	
Nazwa obiektu:	Barwa:
DROGA POWIATOWA	
ELEKTRYCZNA	
Temat opracowania: "USUNIĘCIE KOLIZJI ISTNIEJĄCEJ INFRASTRUKTURY ELEKTROENERGETYCZNEJ I BUDOWA LINII KABLOWEJ OŚWIETLENIA ULICZNEGO W RAMACH ZADANIA PM.: "ROZBUDOWA DROGI POWIATOWEJ NR 1217W CIECHANÓW - ROMANÓW, NA ODCINKU OD UL. LESNEJ W CIECHANOWIE DO MIEJSCOWOŚCI RUTKI - MARSZEWICE"	
Nazwa rysunku:	Skala:
SCHEMAT IDEOWY OŚWIETLENIA ULICZNEGO	
B/S	
Imię i nazwisko: Nr uprawnień:	Data:
ZESPÓŁ PROJEKTOWY	Maj 2022r.
Projektant:	Rys. nr:
mgr inż. Grala Jan	3-1
17/98/OS	